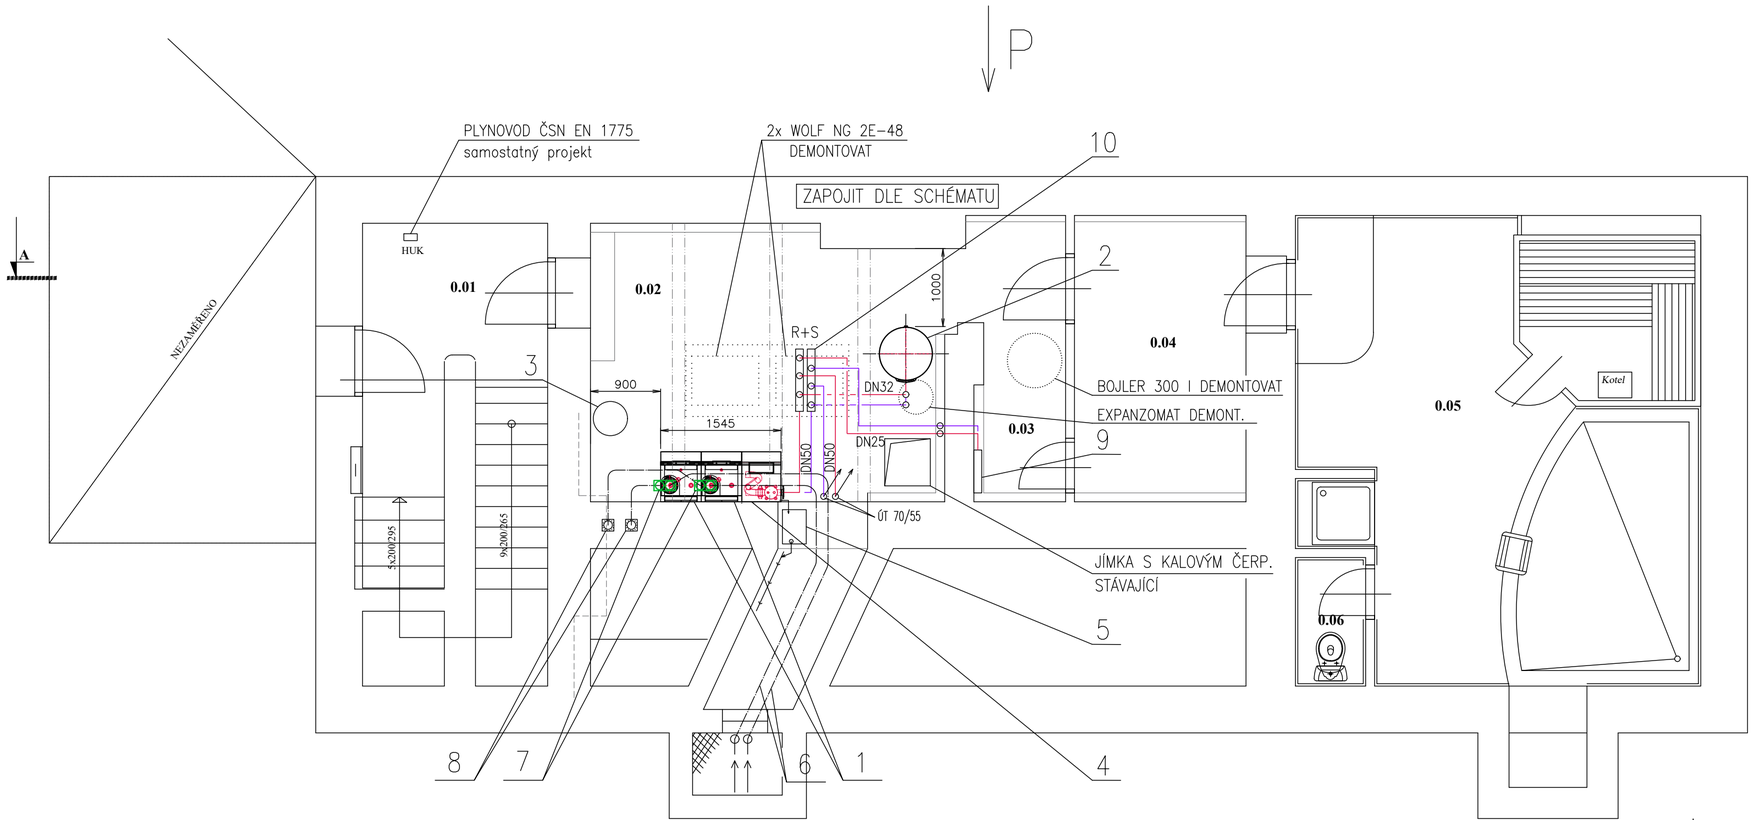

1 2x KONDENZAČNÍ KOTEL NA RÁMU C53 (EN15502)
P = 13-46,5kW (80/60°C)

2 BOJLER 300 l
NOVÝ

3 EXPANZOMAT 100 l

4 ANULOID
S KASKÁDOVOU JEDNOTKOU

5 NEUTRALIZACE
S ČERP. KONDENZÁTU (max. 12 l/h)

6 SÁNÍ 2x DN110, PLAST, 0,6m NAD TERÉN
(nebo 1x 160mm)

7 ADAPTÉR DN 160/110
NA 2x DN110

8 2x ODVOD SPALIN NAD STŘECHU DN110 – PLAST
(ÚČINNÁ VÝŠKA 17m) (pův. Al-vložka DN140)

9 R+S PODLAHOVKY
STÁVAJÍCÍ

10 ROZDĚLOVAČ A SBĚRAČ DN80
NEBO SDRUŽENÝ 6-10 m3/h

LEGENDA MÍSTNOSTÍ:

ČÍSLO MÍSTN.	POPIS MÍSTNOSTI	PLOCHA m2	SVĚTLÁ VÝŠKA
0.01	SCHODIŠTĚ	11,10	2,685
0.02	KOTELNA	18,65	2,395
0.03	CHODBA	4,64	2,410
0.04	ODPOČÍVÁRNA + ŠATNA	8,59	2,150
0.05	SAUNA + OCHLAZOVACÍ BAZÉN	29,50	2,400
0.06	WC	1,49	2,400

Zodp. projektant: Ing. Miroslav Pytel	Vypracoval: Ing. Ladislav Strakoš	Kreslil: Ing. Ladislav Strakoš	Wamp in
Investor	SMO-MOb Ostrava - Jih, Horní 3, Ostrava - Hrabůvka		
Akce	**Výměna zdroje tepla v objektu ul. Hasičská 339/34, Ostrava-Hrabůvka**	Stupeň	DPS
		Datum	únor 2025
Místo stavby	Hasičská 339/34, Ostrava-Hrabůvka	Zak. číslo	VII/2025
Část	**D.1.2. Technologické řešení**	Měřítko: 1 : 50	Číslo výkresu: **01**
Obsah	**PŮDORYS 1.PP**		