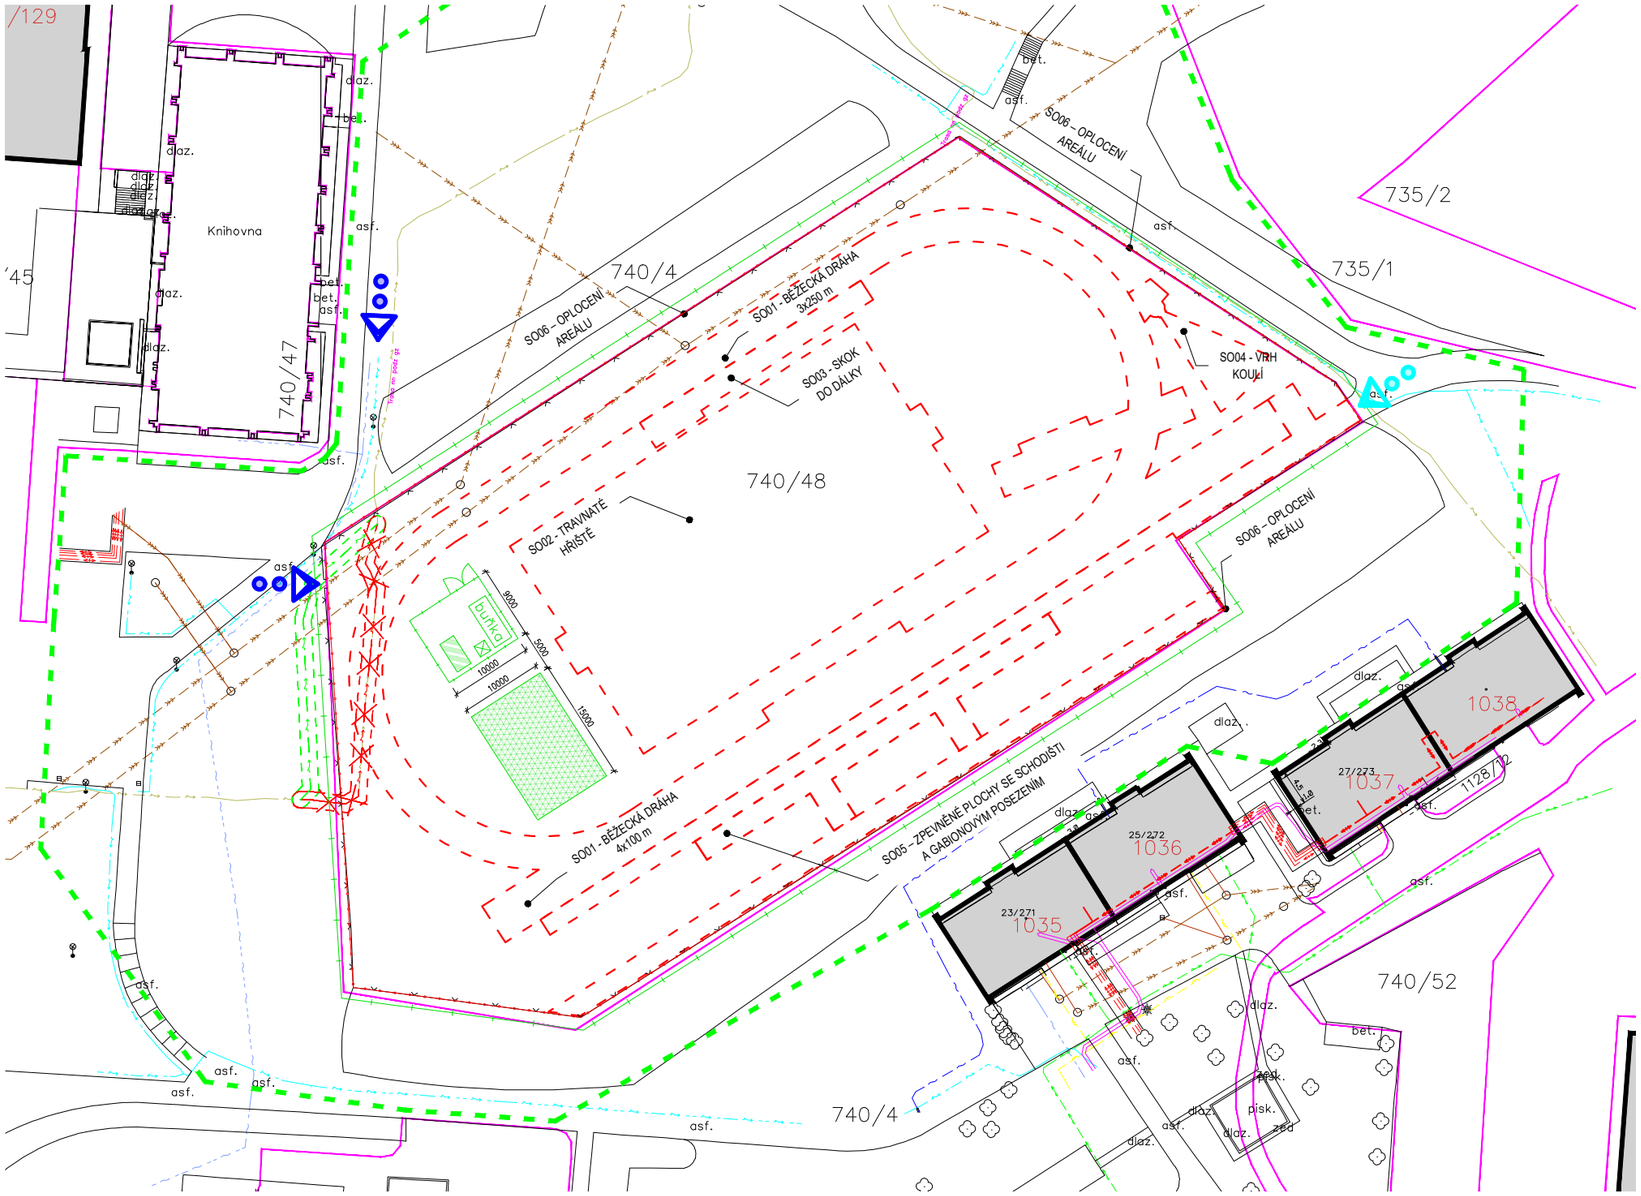

LEGENDA STÁVAJÍCÍCH SÍTÍ:

- Kanalizační stoka – Ostravské vodárny a kanalizace, a.s.
- Vodovodní potrubí pitné vody – Ostravské vodárny a kanalizace, a.s.
- Sdělovací vedení – Telefónica Czech Republic, a.s.
- Plynové potrubí nízkotlaké – Innogy Česká republika a.s., člen koncernu RWE
- Vedení pro anténní rozvod – UPC Česká republika, a.s.
- Sekundární rozvod tepla – Dalkia ČR, a.s. (podzemní linie)
- Venkovní silové vedení NN ČEZ, a.s. (podzemní)
- Silové vedení veřejného osvětlení Ostravské komunikace, a.s.
- Podzemní telekomunikační vedení – PODA, a.s. STÁVAJÍCÍ
- Podzemní telekomunikační vedení – PODA, a.s. VÝHLED

LEGENDA ZOV:

- Hranice řešených objektů
- Dotčená hranice pozemku v majetku investora
- Volné skládky materiálů
- buňka — Staveništní buňka
- Chemické WC
- Kontejner na odpad
- Staveništní oplocení plné, výšky 1,8m
- Příjezd na staveniště – hlavní
- Příjezd na staveniště – vedlejší

±0,000 = +255,500 m.n.m.

VYPRACOVAL:	Ing. Jiří Krasnovský
ZODP. PROJEKTANT:	Ing. Martin Janoušek

FAKO spol. s r.o.
Kotojedská 2588, 767 01 Kroměříž

INVESTOR:	SMO, Ostrava–Jih, Horní 791/3, 700 30 Ostrava–Hrabůvka
MÍSTO STAVBY:	Parc.č. 740/48, 740/4, k.ú. Výškovice u Ostravy

OSTRAVA!!! OSTRAVA-JIH

ČÁST PD:	C. SITUAČNÍ VÝKRESY	FORMÁT:	2xA4
NÁZEV AKCE:	Rekonstrukce hřiště u ZŠ Srbská	DATUM:	10/2021
		STUPEŇ PD:	DPS
NÁZEV VÝKRESU:	SITUAČNÍ VÝKRES ZOV	MĚŘÍTKO: 1:750	ČÍSLO VÝKRESU: C.6