



Ostravské vodárny a kanalizace a.s.

Váš dopis zn.:

Ze dne: 6. února 2017

Naše zn.: 6.3/8025/1427/17/Va

Vyřizuje: Ing. Dana Vašíčková

Tel.: 597 475 218

Fax.: 596 118 217

E-mail: vasickova.dana@ovak.cz

Projekční kancelář VIAPROJEKT, s.r.o

Ing. Jiří Pokorný

Evžena Rošického 950/30

721 00 OSTRAVA

Datum: 3. března 2017

Vyjádření k dokumentaci pro stavební řízení

Stavba: Rekonstrukce chodníku na ul. Jubilejní v Ostravě-Hrabůvce

Katastr: Ostrava - Hrabůvka

Parcela: 234/6, 241/16, 234/5

Ulice: Jubilejní

Investor: SMO

Jedná se o rekonstrukci stávajícího chodníku, který bude nově proveden ze zámkové dlažby. Srážkové vody z chodníku budou zasakovány do přilehlé zeleně.

Informativní umístění vodovodních řadů DN 80 - DN 150 a kanalizací DN 200 - DN 500 v provozování společnosti Ostravské vodárny a kanalizace a.s. je patrné z příložené situace. Upozorňujeme na plánovanou opravu vodovodu v zájmovém území (informace ing. Juřínek, vedoucí střediska stavebních prací – tel 597 475 523).

S dokumentací souhlasíme za těchto podmínek:


1. Stavba bude koordinována s výše uvedenou plánovanou opravou vodovodu.
2. V souladu s ustanovením §153, odst.1 zákona č.183/2006 Sb., v platném znění bude před zahájením prací provedeno přesné vytýčení našich zařízení v dotčeném území. Vytýčení je možno objednat na našem oddělení dokumentace, ☎ - 597 475 103.
3. Zařízení v provozování společnosti Ostravské vodárny a kanalizace a.s. budou respektována dle příslušných ČSN a zákona č. 274/2001 Sb, ve znění pozdějších předpisů. Ochranné pásmo pro vodovody a kanalizace do DN 500 mm (včetně) je 1,5 m, nad DN 500 mm je 2,5 m od vnějšího líce stěny potrubí na každou stranu. U vodovodních řadů nebo kanalizačních stok o průměru nad 200 mm, jejichž dno je uloženo v hloubce větší než 2,5 m pod upraveným povrchem, se vzdálenosti od vnějšího líce zvyšují o 1,0 m. V ochranném pásmu nelze provádět výsadbu dřevin, umisťovat zařízení staveníště (včetně skládek materiálů), budovat stavby a konstrukce trvalého nebo dočasného charakteru.
4. Stavba bude prováděna tak, aby nedošlo k porušení zařízení v provozování naší společnosti. Ve vzdálenosti 1,5 m na každou stranu od trubního řádu musí být zemní práce prováděny ručně.
5. Poklopy vodovodních armatur a kanalizačních šachet budou přístupné po celou dobu stavby a po jejím ukončení budou dotčené poklopy řádně osazeny do nivelety navrhovaných úprav.

6. Požadujeme, aby nám bylo zahájení stavby písemně oznámeno 14 dnů předem. Zástupce provozu vodovodní sítě bude přizván k zahájení stavby a k závěrečné kontrolní prohlídce, ☎ - 597 475 501.

Ostravské vodárny a kanalizace a.s.

Nádražní 28 / 3114 09

729 71 Ostrava - Moravská Ostrava

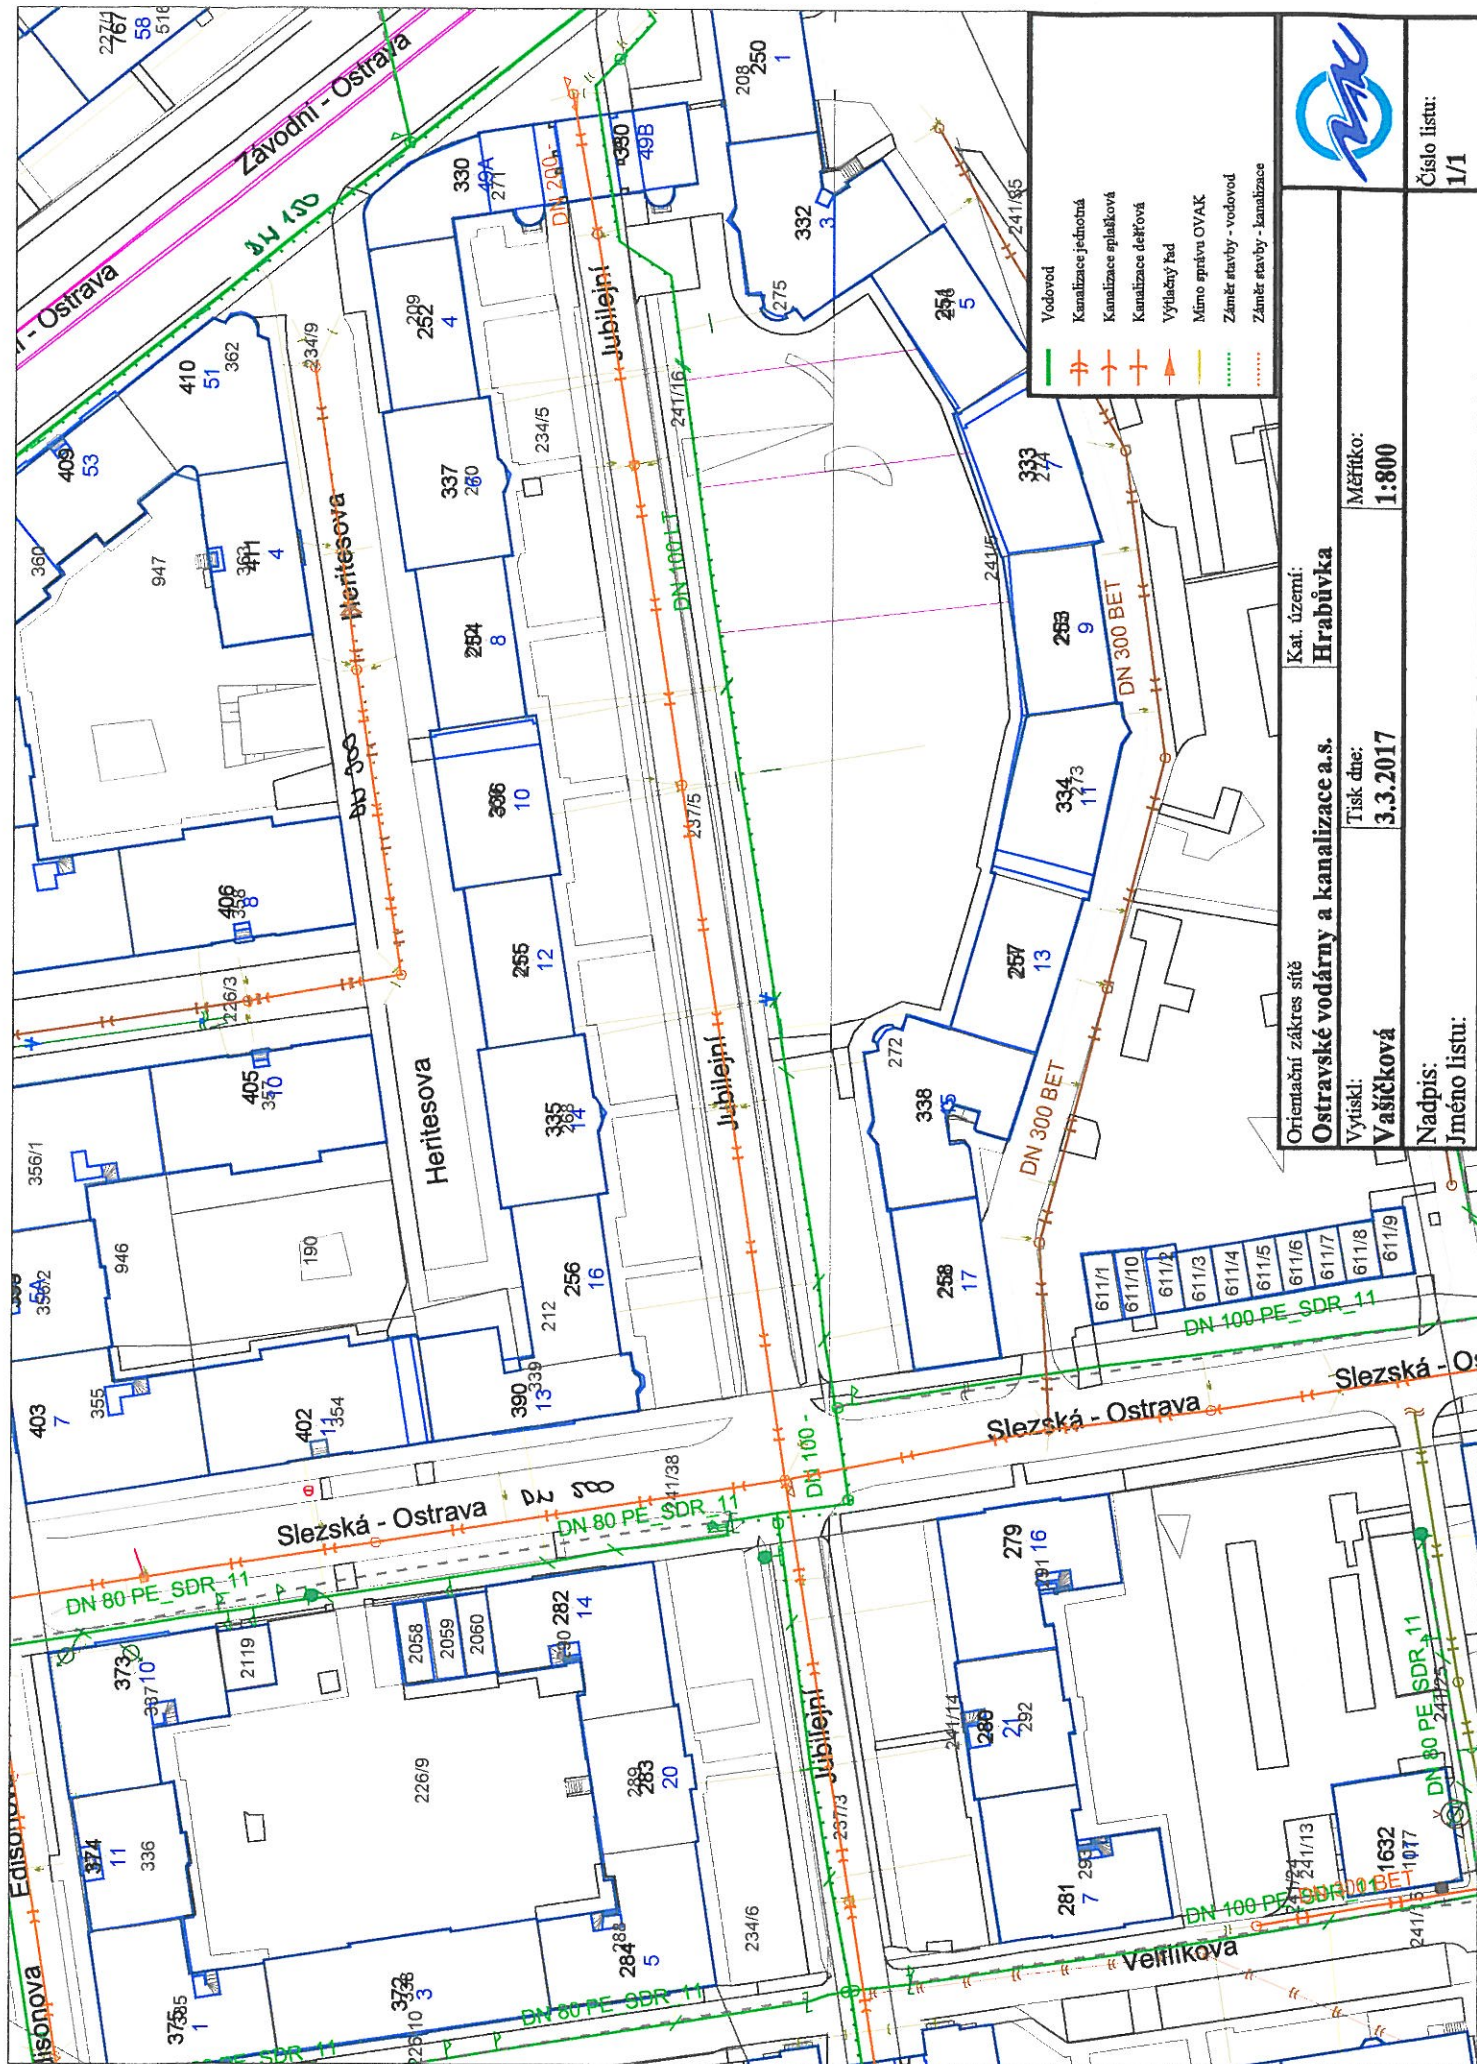

Ing. Dana Vašíčková
technický pracovník oddělení dokumentace

Platnost vyjádření je dva roky.

Přílohy:

Situace

Dokumentace



Orientační zakres sítě
Ostravské vodárny a kanalizace a.s.
 Vytiskl: **Vašíčková**
 Tisk dne: **3.3.2017**
 Měřítko: **1:800**

Kat. území:
Hrabůvka

Číslo listu:
1/1

Nadpis:
 Jméno listu: