

Vaše značka.: 185982

Naše značka: 26314/TDC/16/Kr

Vyřizuje: Ing. Vítězslav Krupa
Tel.: 59 740 2900
Fax: 59 740 1095
E-mail: dpored@dpo.cz

Datum: 27.9.2016

platnost vyjádření: 2 roky

Projekční kancelář Viaprojekt s.r.o.


**Evžena Rošického 950/30
721 00 Ostrava**

Vyjádření Dopravní podnik Ostrava a.s. – akce: **„REKONSTRUKCE CHODNÍKU NA UL.
JUBILEJNÍ V OSTRAVĚ HRABŮVCE“**
Žádost o vyjádření k sítím

V zájmovém území se nachází VN kabely 22kV ve vlastnictví DPO, tramvajová dráha a trakční stožáry (viz. příloha).


Požadujeme tuto skutečnost v projektu respektovat a žádáme v dalším projekčním stupni o předložení PD k odsouhlasení.

S přátelským pozdravem

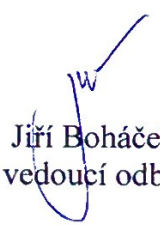
Jiří Boháček
vedoucí odboru dopravní cesta

Dopravní podnik Ostrava a.s.
Poděbradova 494/2
702 00 Ostrava, Moravská Ostrava
69

Příloha: situace DPO

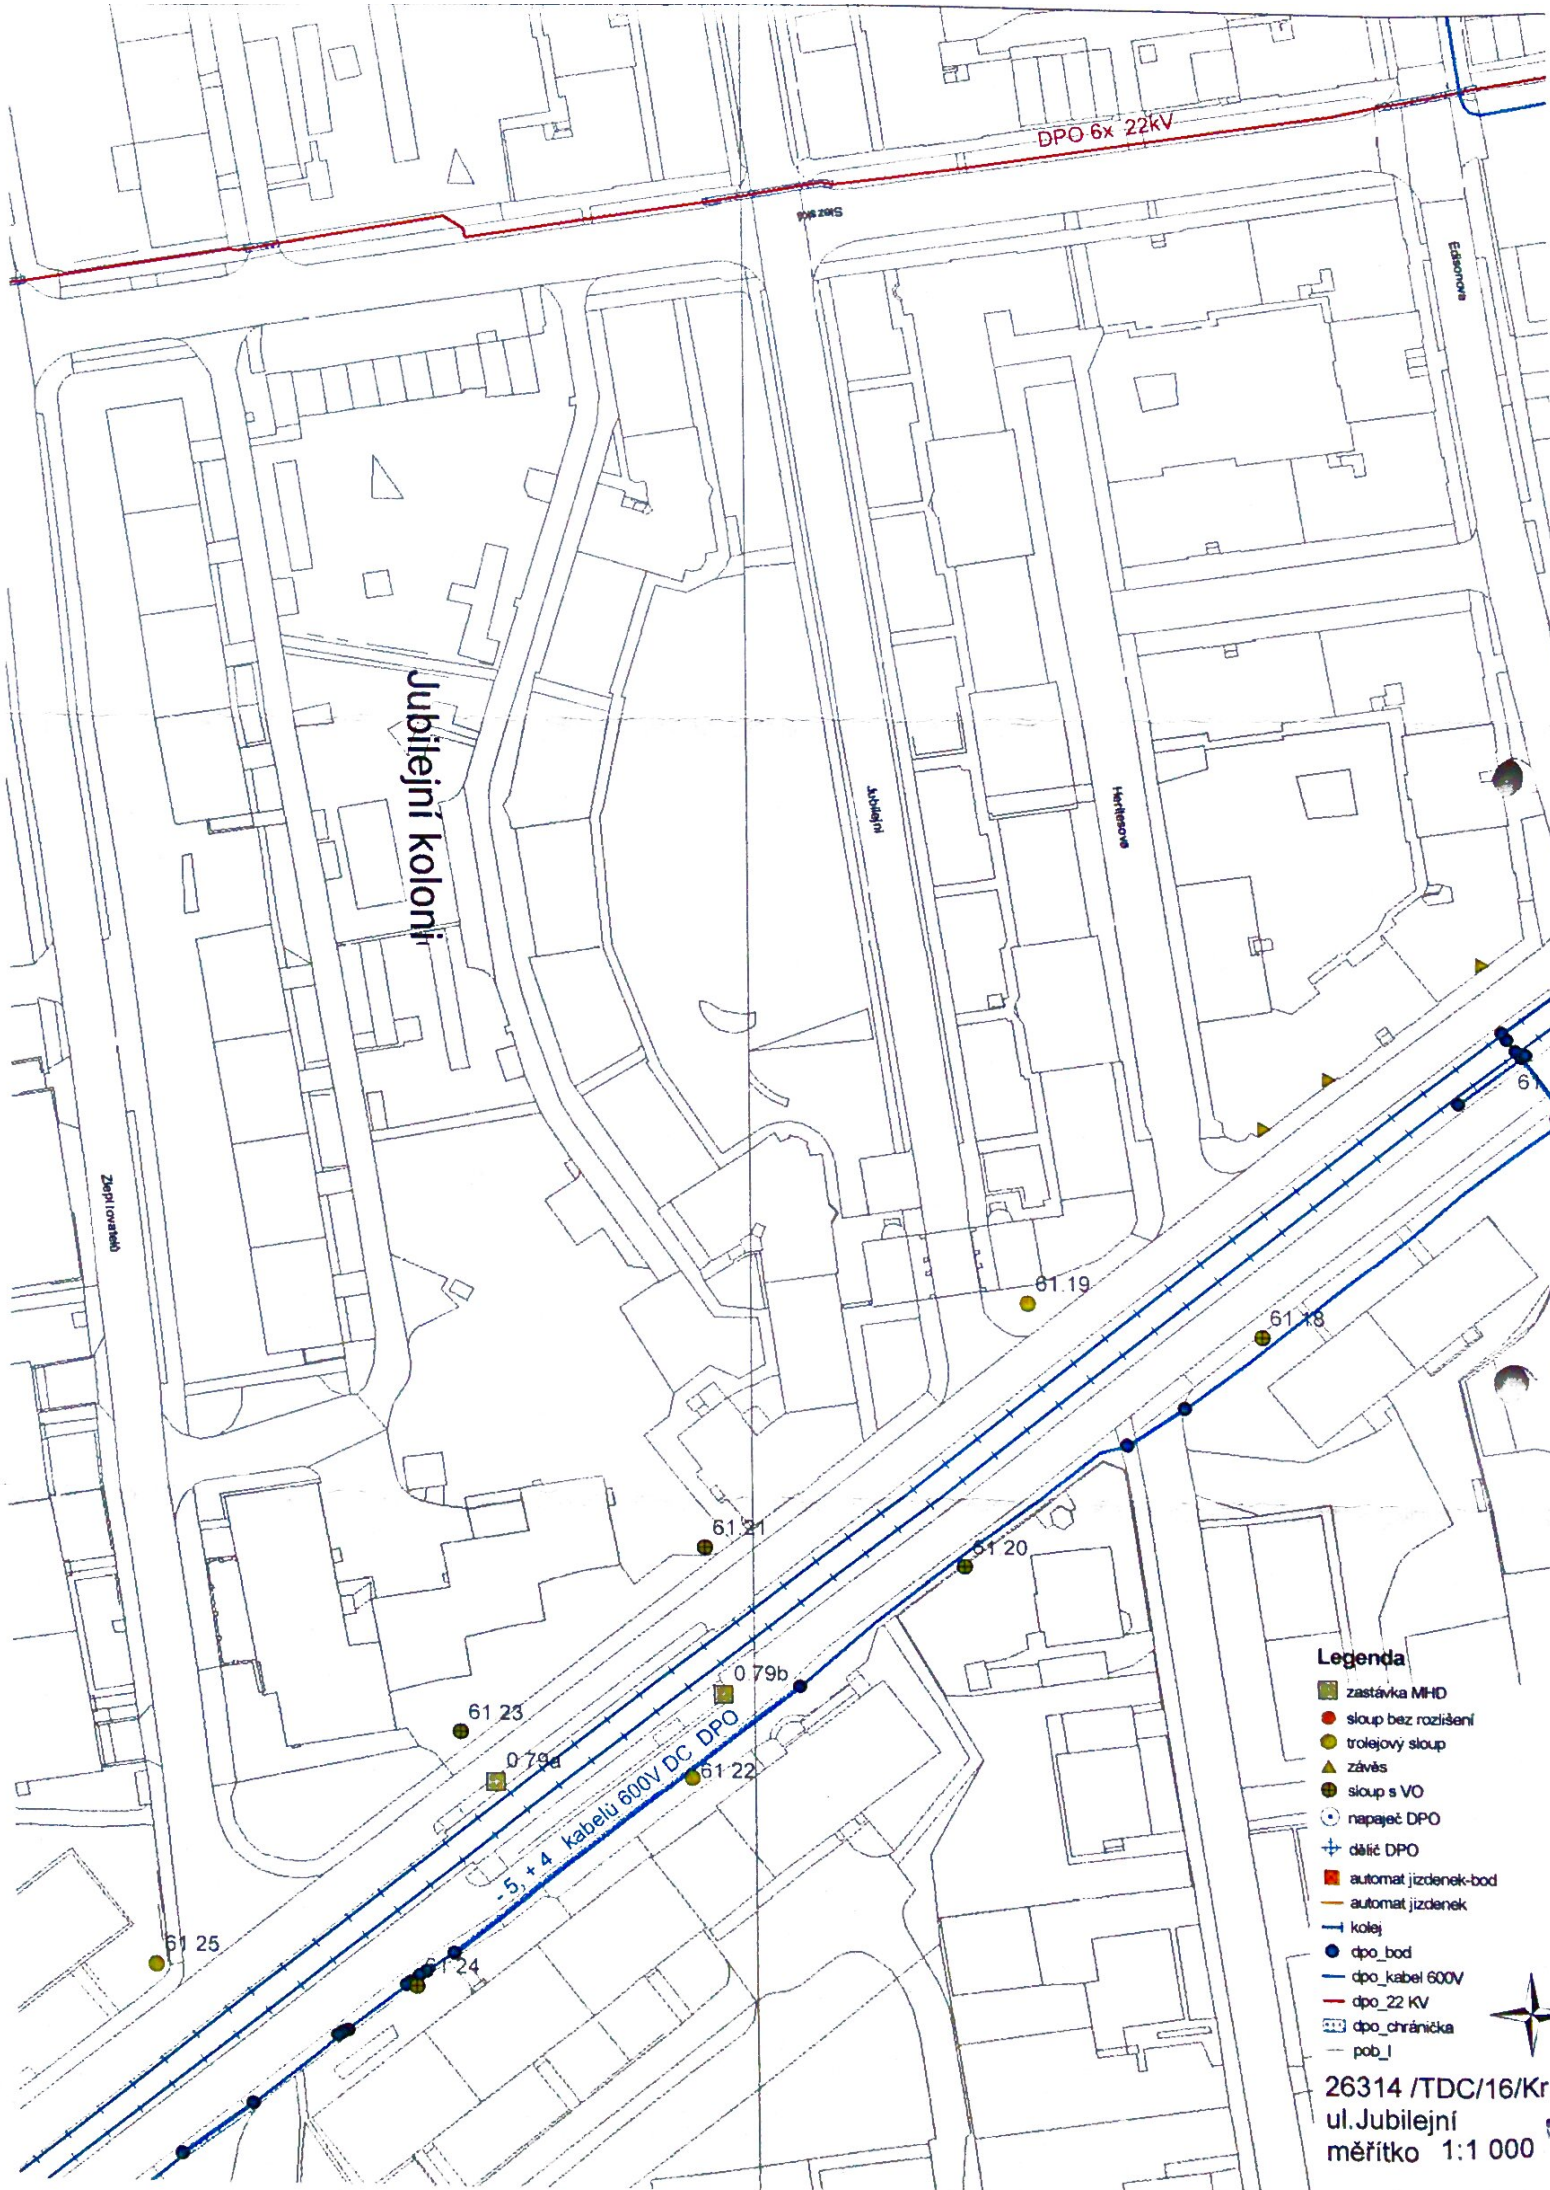

DPO 6x 22kV

Jubilejní kolonie

Jubilejní

Havlíkova

Zapletová

Legenda

- zastávka MHD
- sloup bez rozšíření
- trolejový sloup
- závěs
- sloup s VO
- napáječ DPO
- část DPO
- automat jízdenek-bod
- automat jízdenek
- kolej
- dpo_bod
- dpo_kabel 600V
- dpo_22 KV
- dpo_chránička
- pob_l



26314 /TDC/16/Kr
ul. Jubilejní
měřítko 1:1 000

Křížení sítí v křižovatce Jubilejní Slezská

Křížení s inženýrskými sítěmi

