



MO - SEM Praha
Zastupená Marii ŠLEZAROVOU
Oddělení ochrany územních rájmů
Souhlasí
s realizací stavby dle přiložené dokumentace.
Toto stanovisko platí po dobu dvou let.
408/5/649/3015-6201
30.03.2016
V Brně dne

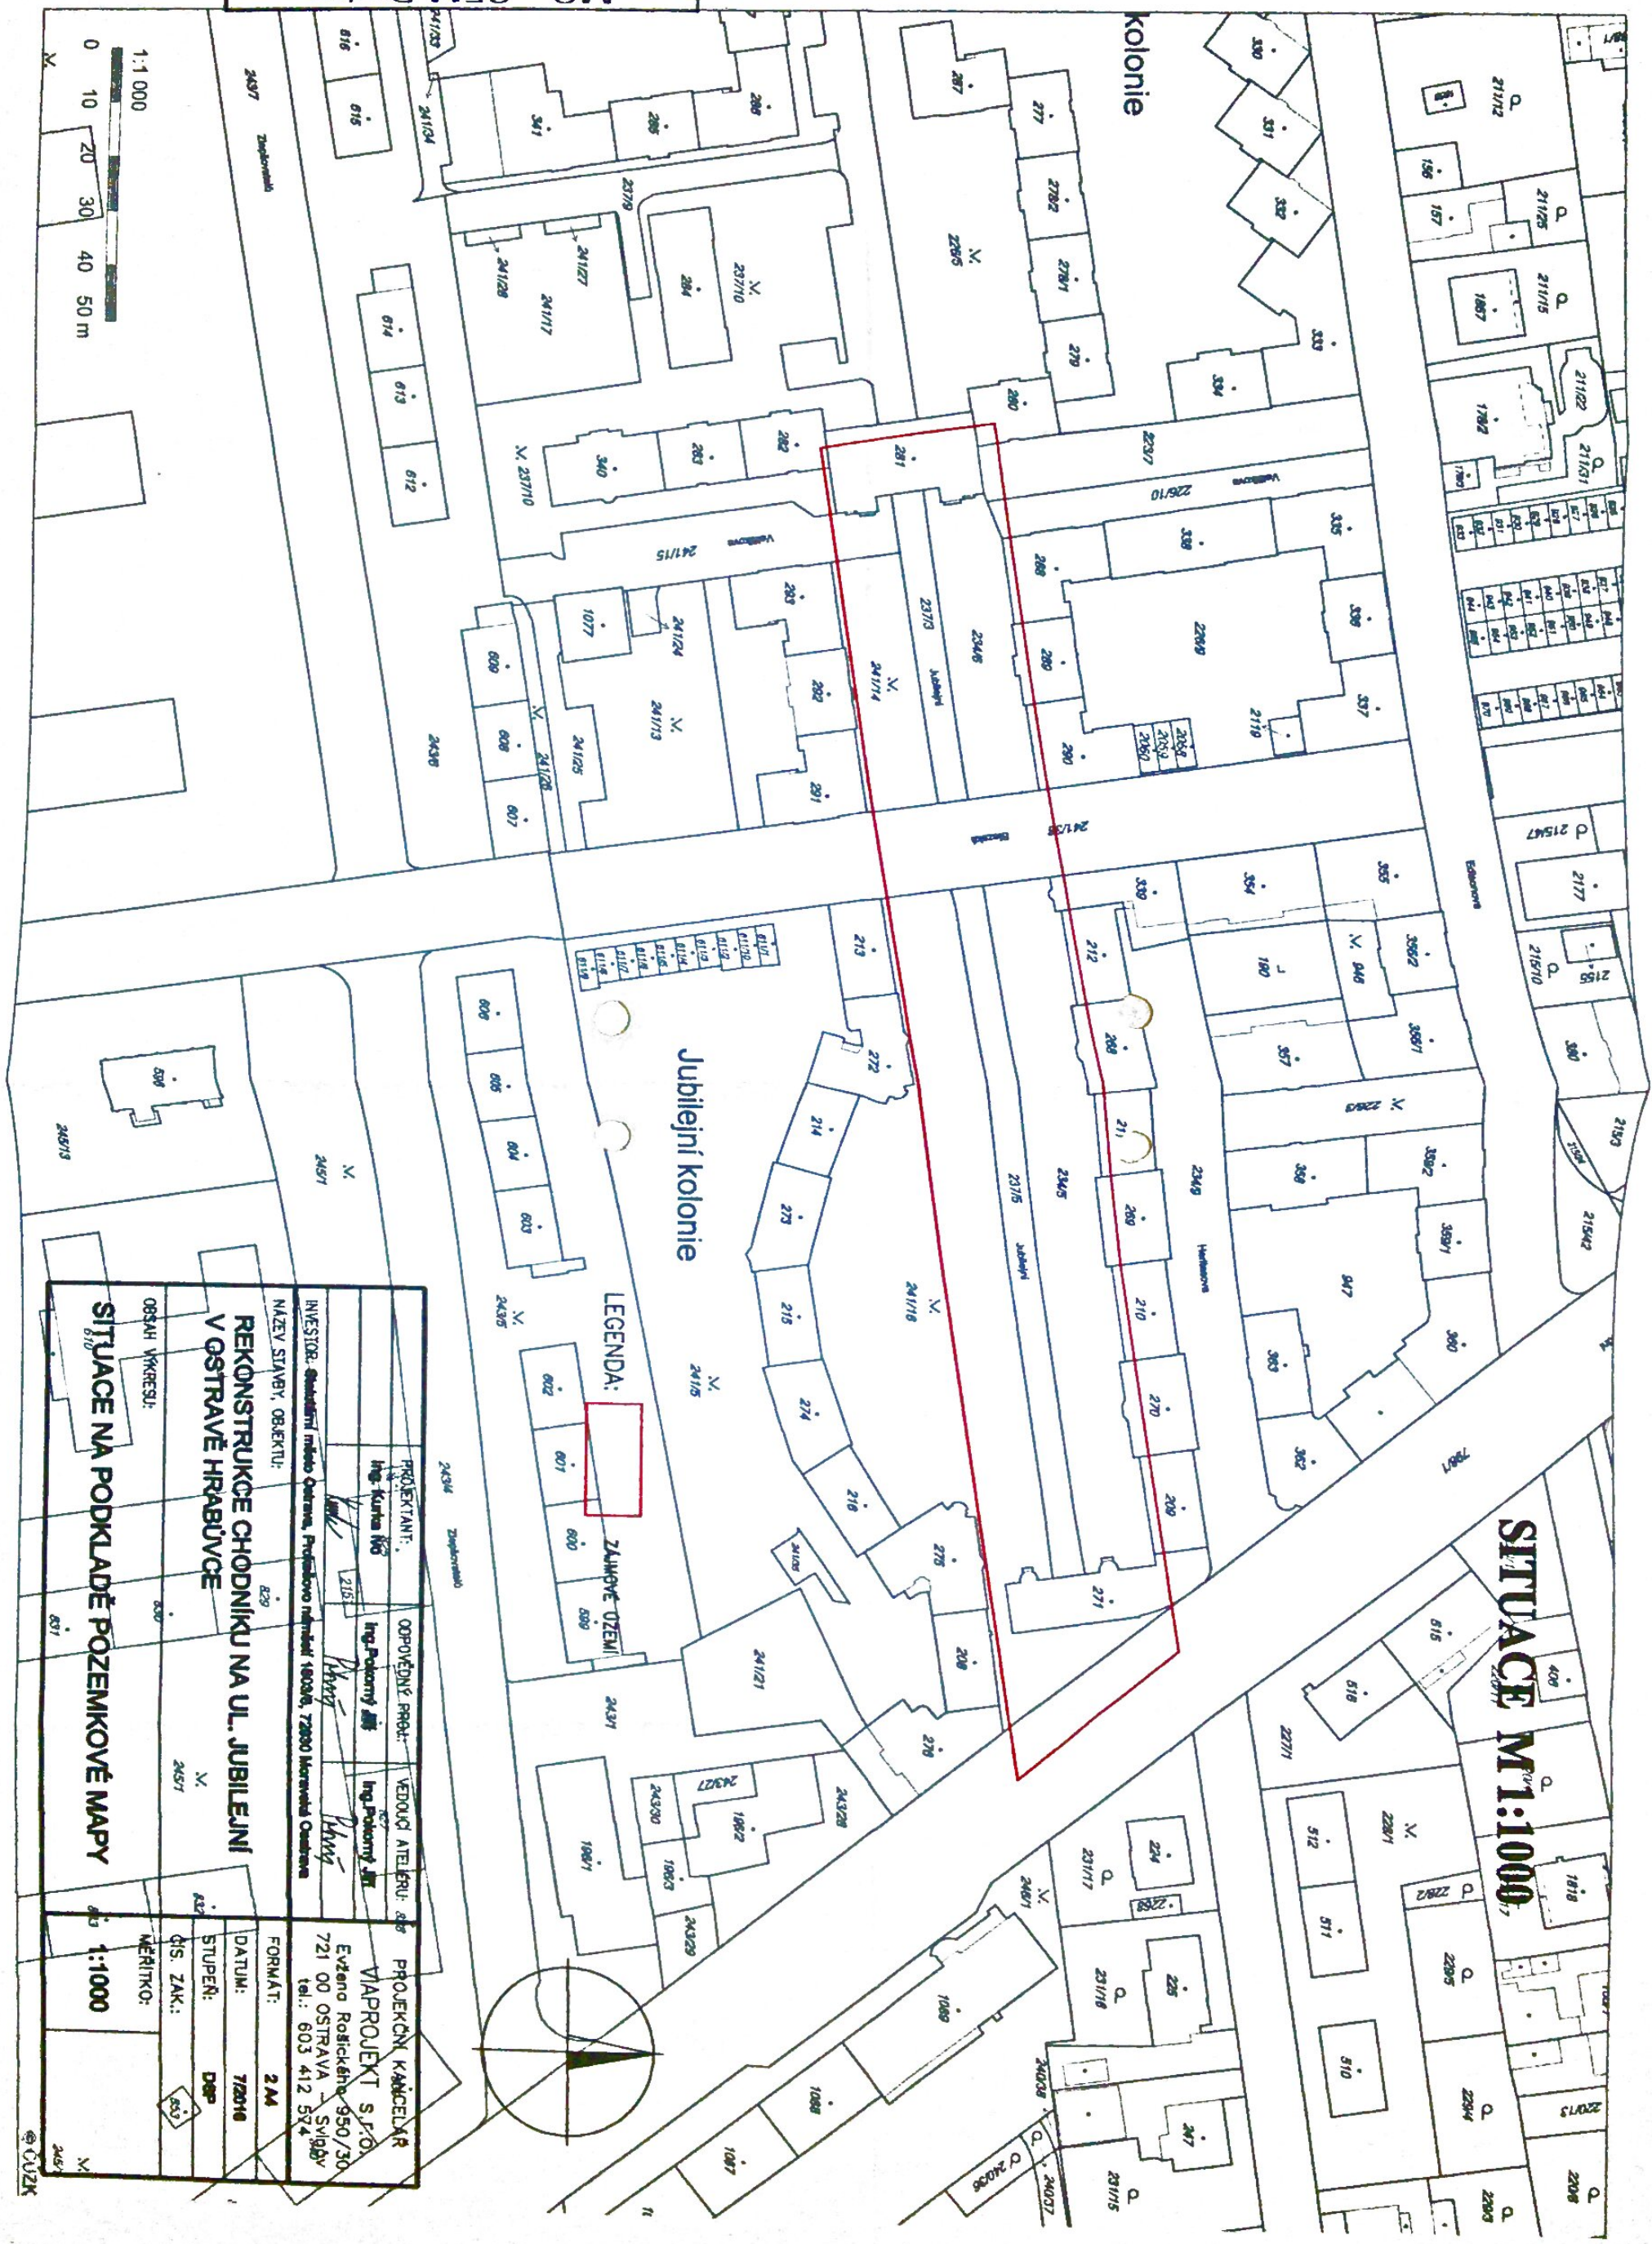

LEGENDA:

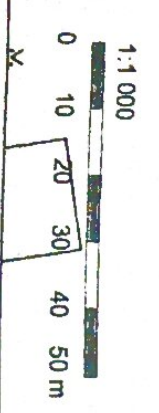

ZAJÍMOVÉ ÚZEMÍ

PROJEKTANT: Ing. Karel Hg		ODPOVĚDNÝ PROJ. Ing. Polomský Jg		VEDOUČÍ ATELIERU: Ing. Polomský Jg		PROJEKČNÍ KANCELÁŘ VIAPROJEKT s.r.o. Evžena Rošického 950/30 721 00 OSTRAVA - SVIGOV tel.: 603 412 524	
NAZEV STAVBY, OBJEKTU: REKONSTRUKCE CHODNIKU NA UL. JUBILEJNÍ V OSTRAVĚ HRABŮVCE				INVESTOR: Statistický město Ostrava, Projeřkovice náměstí 1600/6, 72000 Horní Opatovice		FORMAT: 2 A4	
OBSAH VYKRESU: SITUACE NA PODKLADĚ POZEMKOVÉ MAPY		DATUM: 7/2016		STUPEŇ: DgP		MĚRÍTKO: 1:1000	

