



Projekční kancelář VIAPROJEKT s.r.o.
Ing. Ivo Kurka
Evžena Rošického 950/30
721 00 Ostrava

Váš dopis značky
0000185982

/ ze dne
06.09.2016

Naše značka
24550/Lie/210916-3

Vyřizuje / tel.

Liebzeit /

596 904 624

724 616 023

edgar.liebzeit@veolia.com

V Ostravě dne
21.09.2016

**„Rekonstrukce chodníku na ul. Jubilejní v Ostravě Hrabůvce” - vyjádření k dotčení
tepelných sítí ve správě Veolia Energie ČR, a.s.**

Stavbou nebudou dotčeny tepelné sítě ve správě Veolia Energie ČR, a.s.

Platnost vyjádření je 1 rok.

Zůstáváme s pozdravem

Veolia Energie ČR, a.s.
Region Severní Morava
Závod Distribuce a služby
Ostrava

.....
Ing. Libor Valový
Náměstek Distribuce a služeb




Příloha: č.1 - situace 1:1000.

Veolia Energie ČR, a.s.

Sídlo: 28. října 3337/7, Moravská Ostrava, 702 00 Ostrava
Společnost zapsána v obchodním rejstříku vedeném Krajským
soudem v Ostravě pod sp. zn. B 318.
IČO: 451 93 410, DIČ: CZ45193410
Tel.: + 420 596 609 111, Zákaznická linka: 800 800 860
www.vecr.cz, www.veolia.cz

Kontaktní adresa:

Veolia Energie ČR, a.s.
Region Severní Morava
Elektrárenská 5562/17, 709 74 Ostrava - Třebovice
Tel.: + 420 596 904 111, fax: + 420 596 904 693

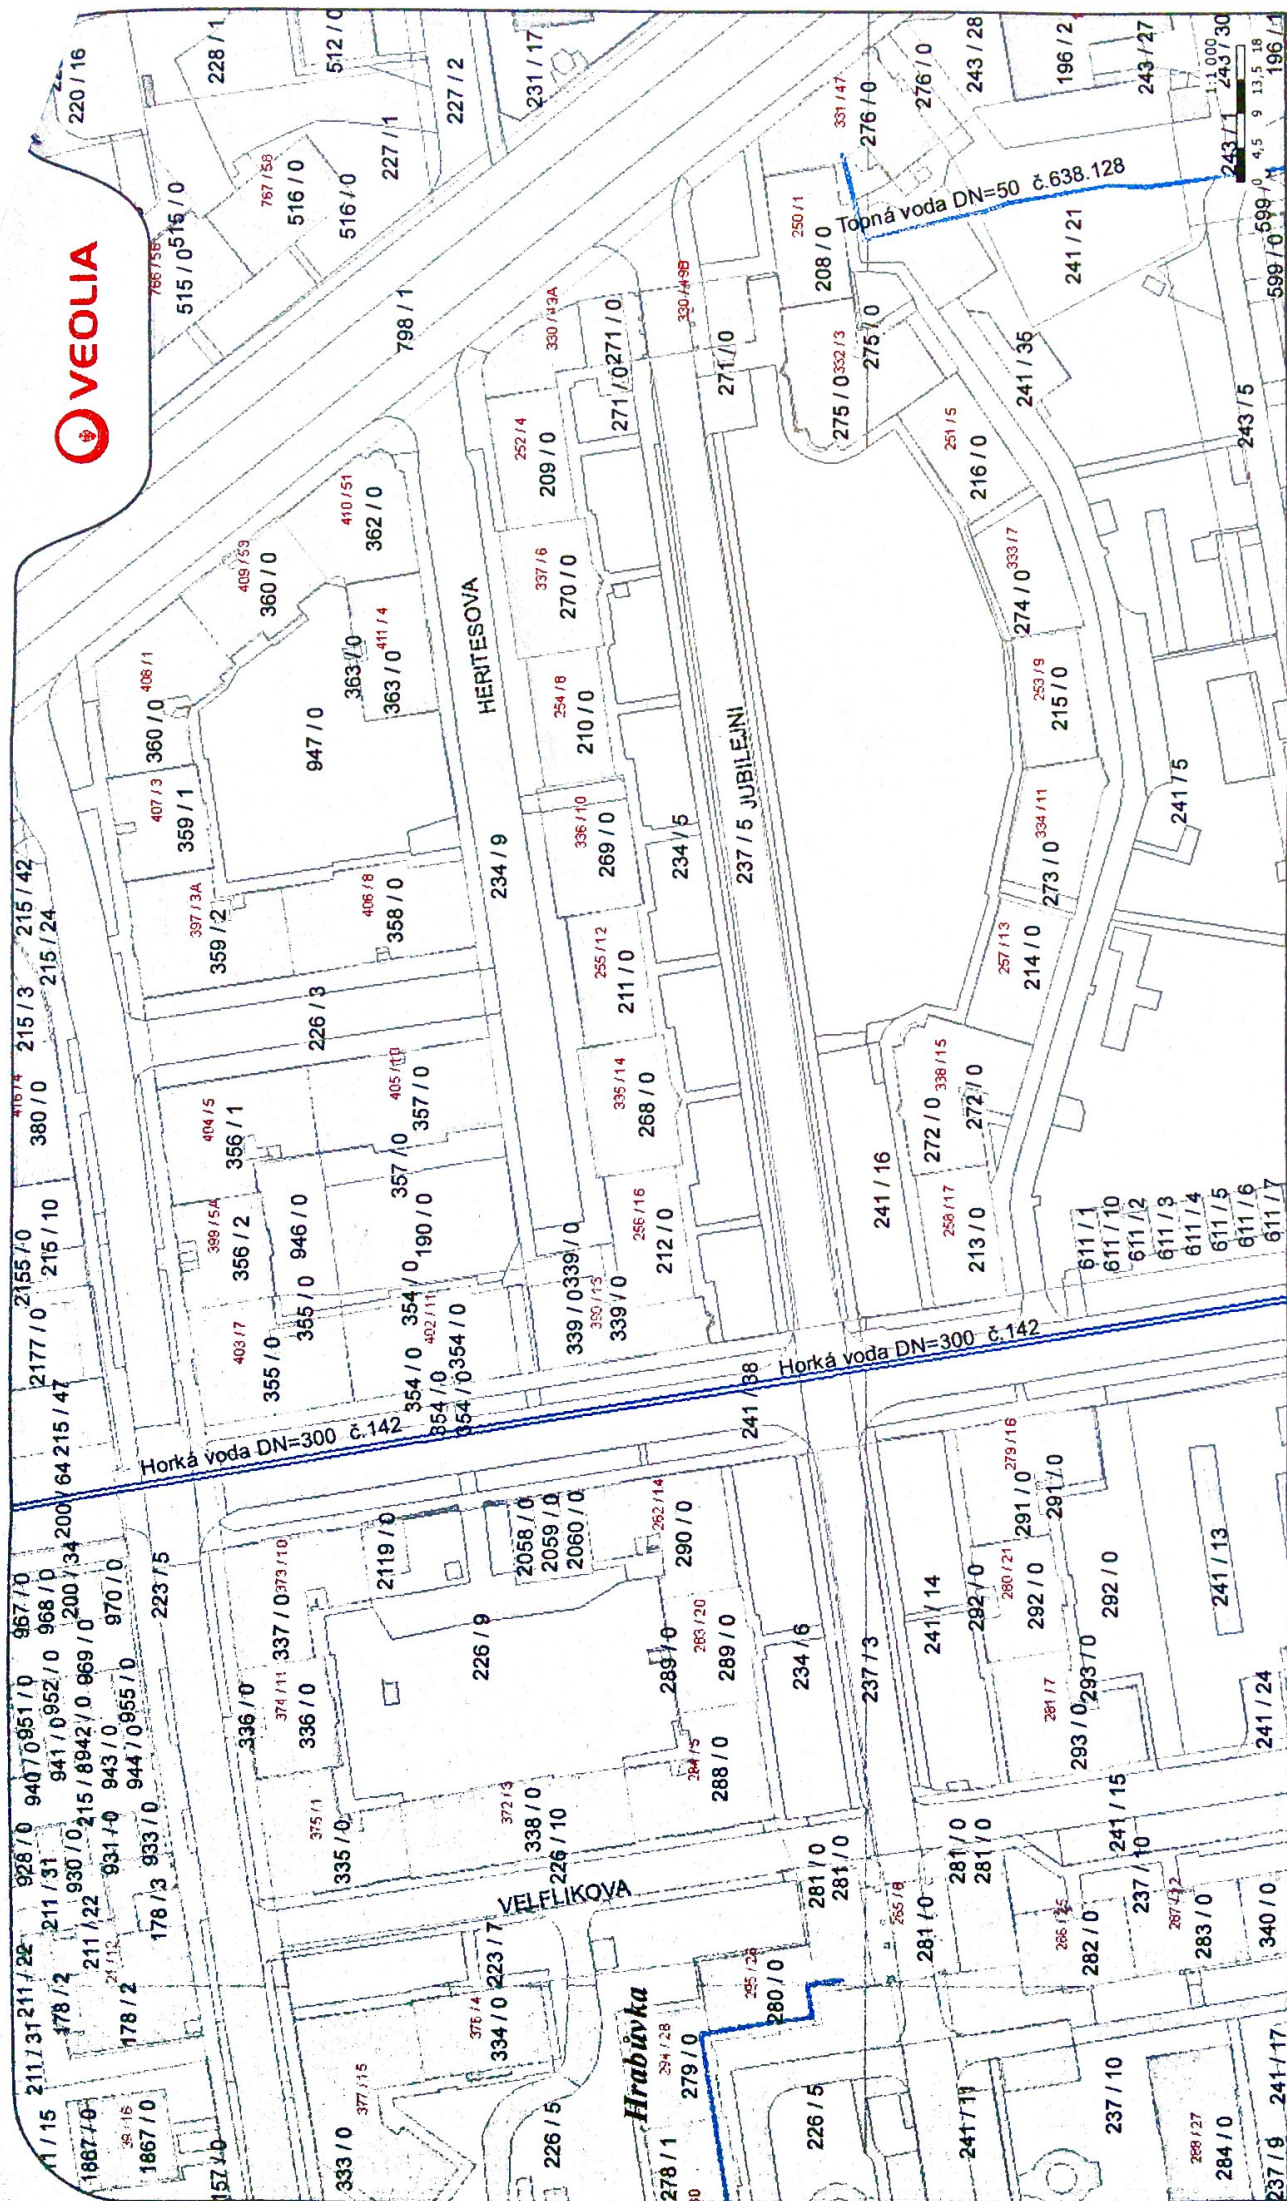

Veolia Energie ČR, a.s.
Region Severní Morava
Závod Distribuce a služby
Ostrava



Razítko a podpis:

Lin

Příloha č. 1

Datum: 21. 9. 2016

Vyřizuje: LIEBZEIT