

Váš dopis zn.: 0000 185982  
Ze dne: 6.9.2016  
Naše značka: St.ř. 115/2016  
Vyřizuje: Ivo Židek  
Tel.: 595956348  
Fax:  
GSM: 605416385  
E-mail: ivo.zidek@vitkovice.cz  
Datum: 30.1.2017

Projekční kancelář Viaprojekt, s.r.o.  
Ing. Ivo Kurka  
Evžena Rošického 950/30  
721 00 Ostrava

### **Vyjádření k existenci sítí**

**Stavba: Rekonstrukce chodníku na ul. Jubilejní v Ostravě - Hrabůvce**

K Vaší žádosti o vyjádření k existenci sítí pro výše uvedenou stavbu sdělujeme, že v místě stavby se nachází telefonní sdělovací kabely v majetku společnosti VÍTKOVICE IT SOLUTIONS a.s. Je nutno zažádat o jejich vytýčení. Sdělení k existenci telefonních kabelů s potřebnými kontakty je přílohou č. 2 tohoto vyjádření. Jiné inženýrské sítě v majetku nebo správě společnosti VÍTKOVICE, a.s. a VÍTKOVICE IT SOLUTIONS a.s. v místě stavby neevidujeme.

Místo stavby pro účely tohoto vyjádření je definováno grafickou přílohou č. 1 tohoto dopisu. Toto vyjádření má platnost 1 rok od jeho vydání, tj. do 30.1.2018.


Ivo Židek  
vedoucí odboru  
218 - Majetek

Přílohy:

- dle textu



Rekonstrukce chodníku na ul. Jubilejní v Ostravě - Hrabůvce

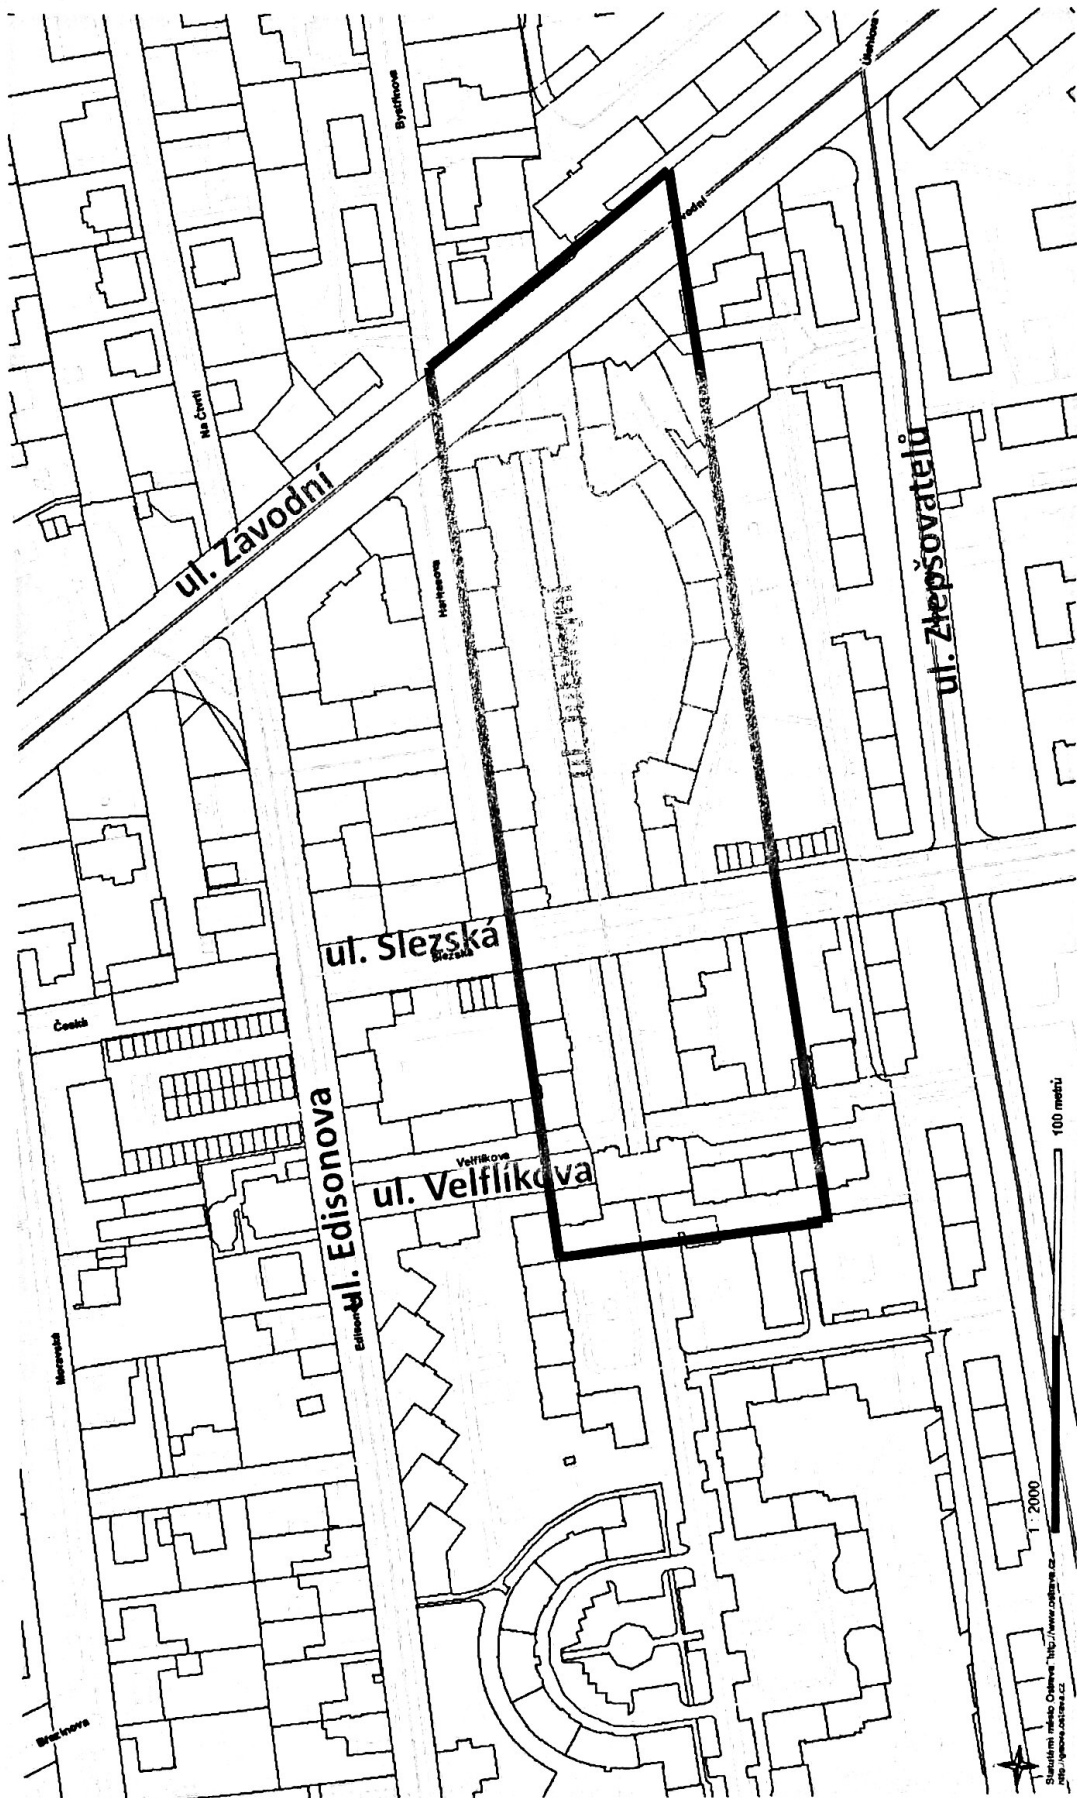

## VYJÁDŘENÍ K SDĚLOVACÍM SÍTÍM

**VÍTKOVICE IT SOLUTIONS a.s.**

Váš dopis zn.: Email

Ze dne: 6.11.2016

Naše značka: VITSOL/244/2016

Vyřizuje: Ladislav Mokry

Tel.: 595 953 100

Fax: 595 952 111

GSM: 602 492 424

E-mail: [ladislav.mokry@vitkovice.com](mailto:ladislav.mokry@vitkovice.com)

Datum: 7.11.2016

**VÍTKOVICE REALITY DEVELOPMENTS s.r.o.**

Ivo Židek

Ruská 2887/101


706 02 Ostrava - Vítkovice


**Věc: Vyjádření k sdělovacím sítím - pro VÍTKOVICE VRD, a.s. - oblast stavby „Rekonstrukce chodníku na ul. Jubilejní“**

Přeposlat na:

Na základě Vašeho emailu z 6.11.2016 Vám sdělujeme, že na vyznačeném území v přiložené situaci „Rekonstrukce chodníku na ul. Jubilejní“ se nachází telefonní sdělovací kabely, jsou v majetku VÍTKOVICE IT SOLUTIONS a.s. Je nutné zažádat o vytýčení. Ochranné pásmo telekom. vedení dle Zák.č. 127/2005 Sb. je 1,5m po stranách krajního vedení, kde je zakázána stavební činnost, výsadba stromů a keřů, zřizování deponií zeminy, skládek atd.

S pozdravem

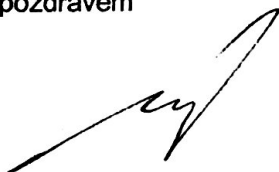

  
**VÍTKOVICE**  
 VÍTKOVICE IT SOLUTIONS a.s.  
 Odbor: 10/9/14  
 Moravská Ostrava  
 706 02 Ostrava  
 IČ: 28095472  
 DIČ: CZ28095472  
 -22-


Ladislav Mokry

VÍTKOVICE IT SOLUTIONS a.s.

Výstavní 2695/97B

706 02 Ostrava - Vítkovice

Přílohy: 1ks žádost VRD, 1ks mapa A4 se zakreslením kabel.tras (červeně)

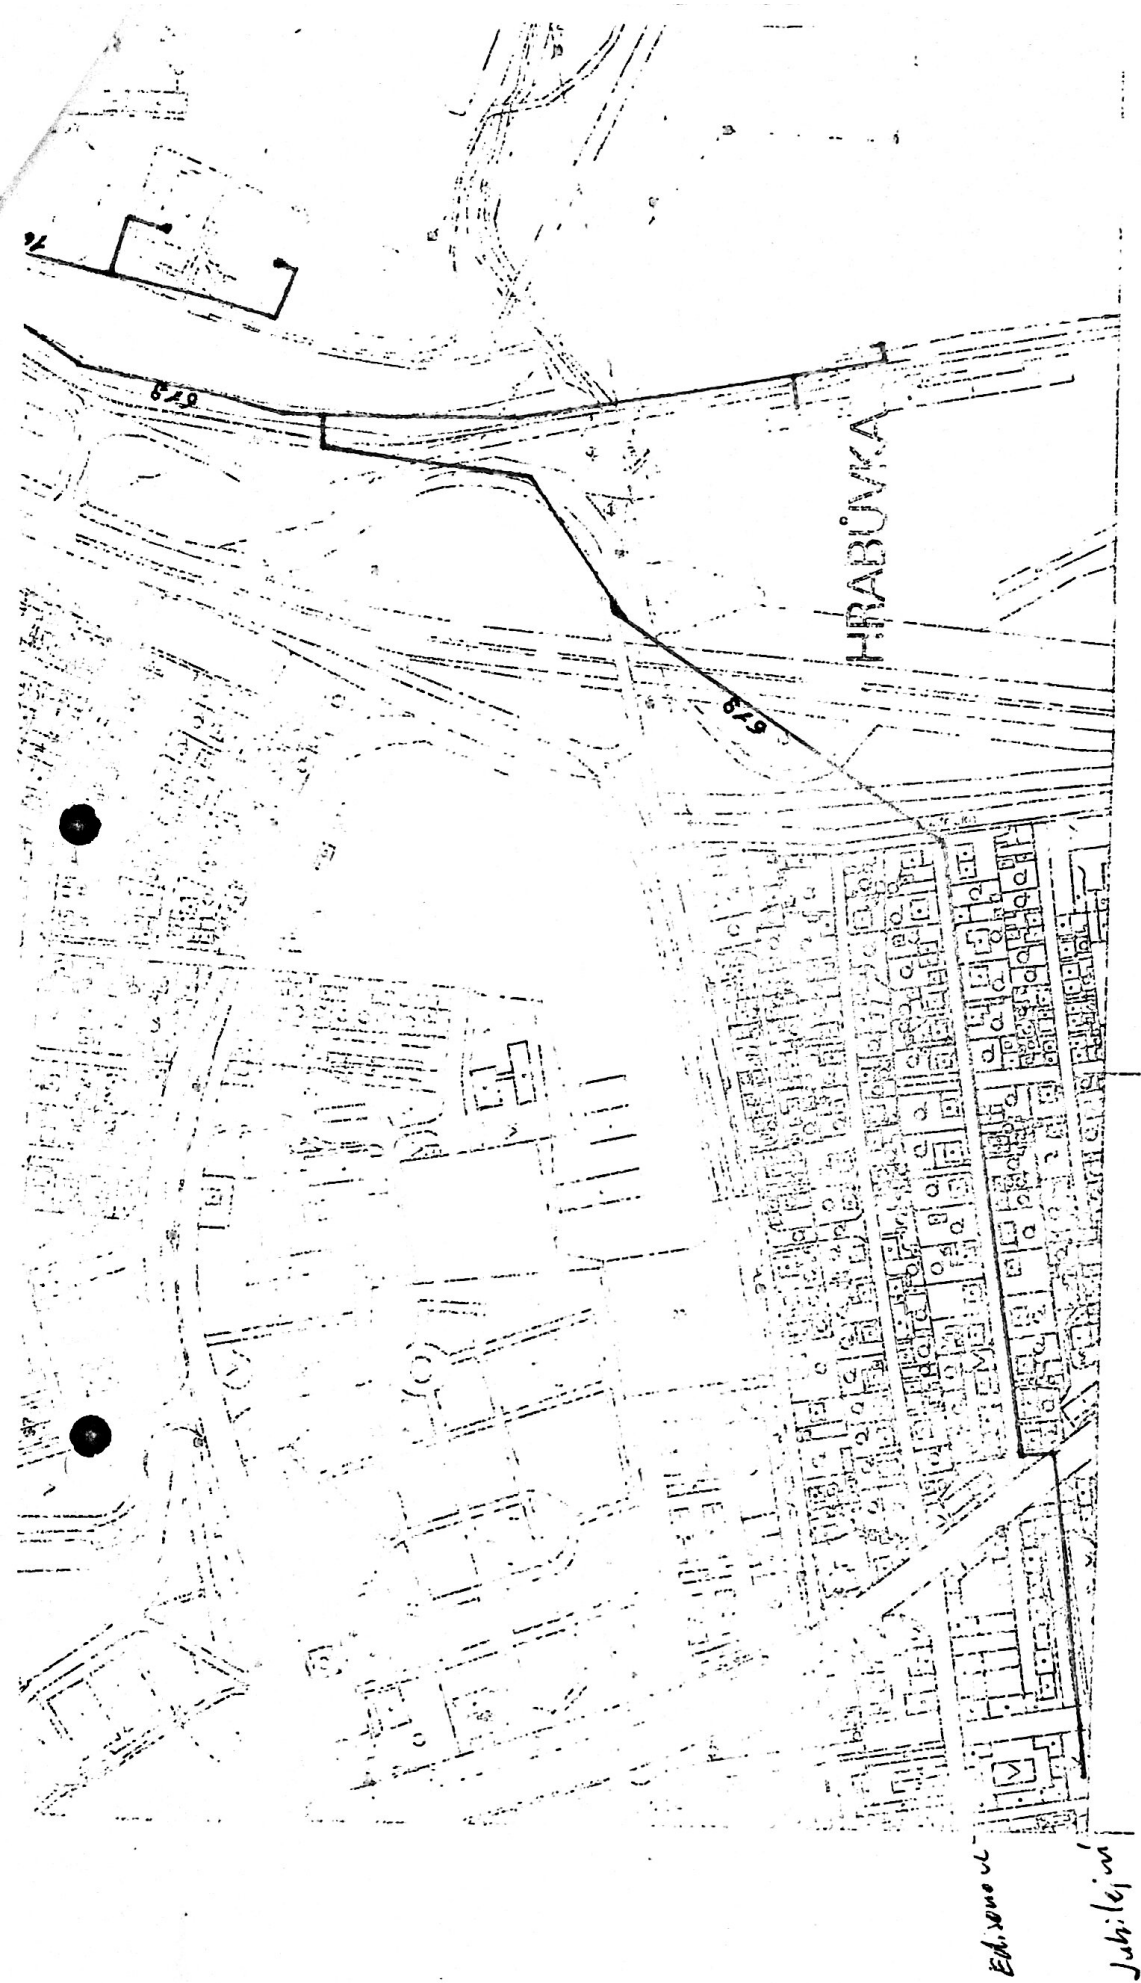

Vydal Český úřad geodetický a kartografický  
Zpracovala Geodézie, n. p., Opava  
Mapa vykazuje stav polohopisu k 31. 12. 1984  
Mapa vyhotovena podle ČSN 01 3410 a 01 3411

© Český úřad ge  
Základní

PRŮLOHA  
C-2