

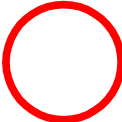





SITUACE M 1:5000

LEGENDA:

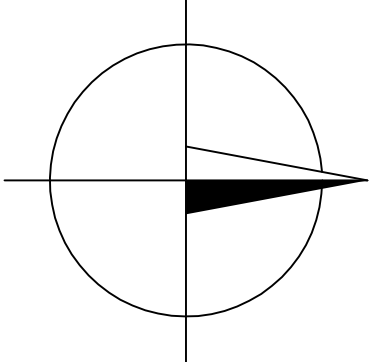

DOTČENÉ ÚZEMÍ

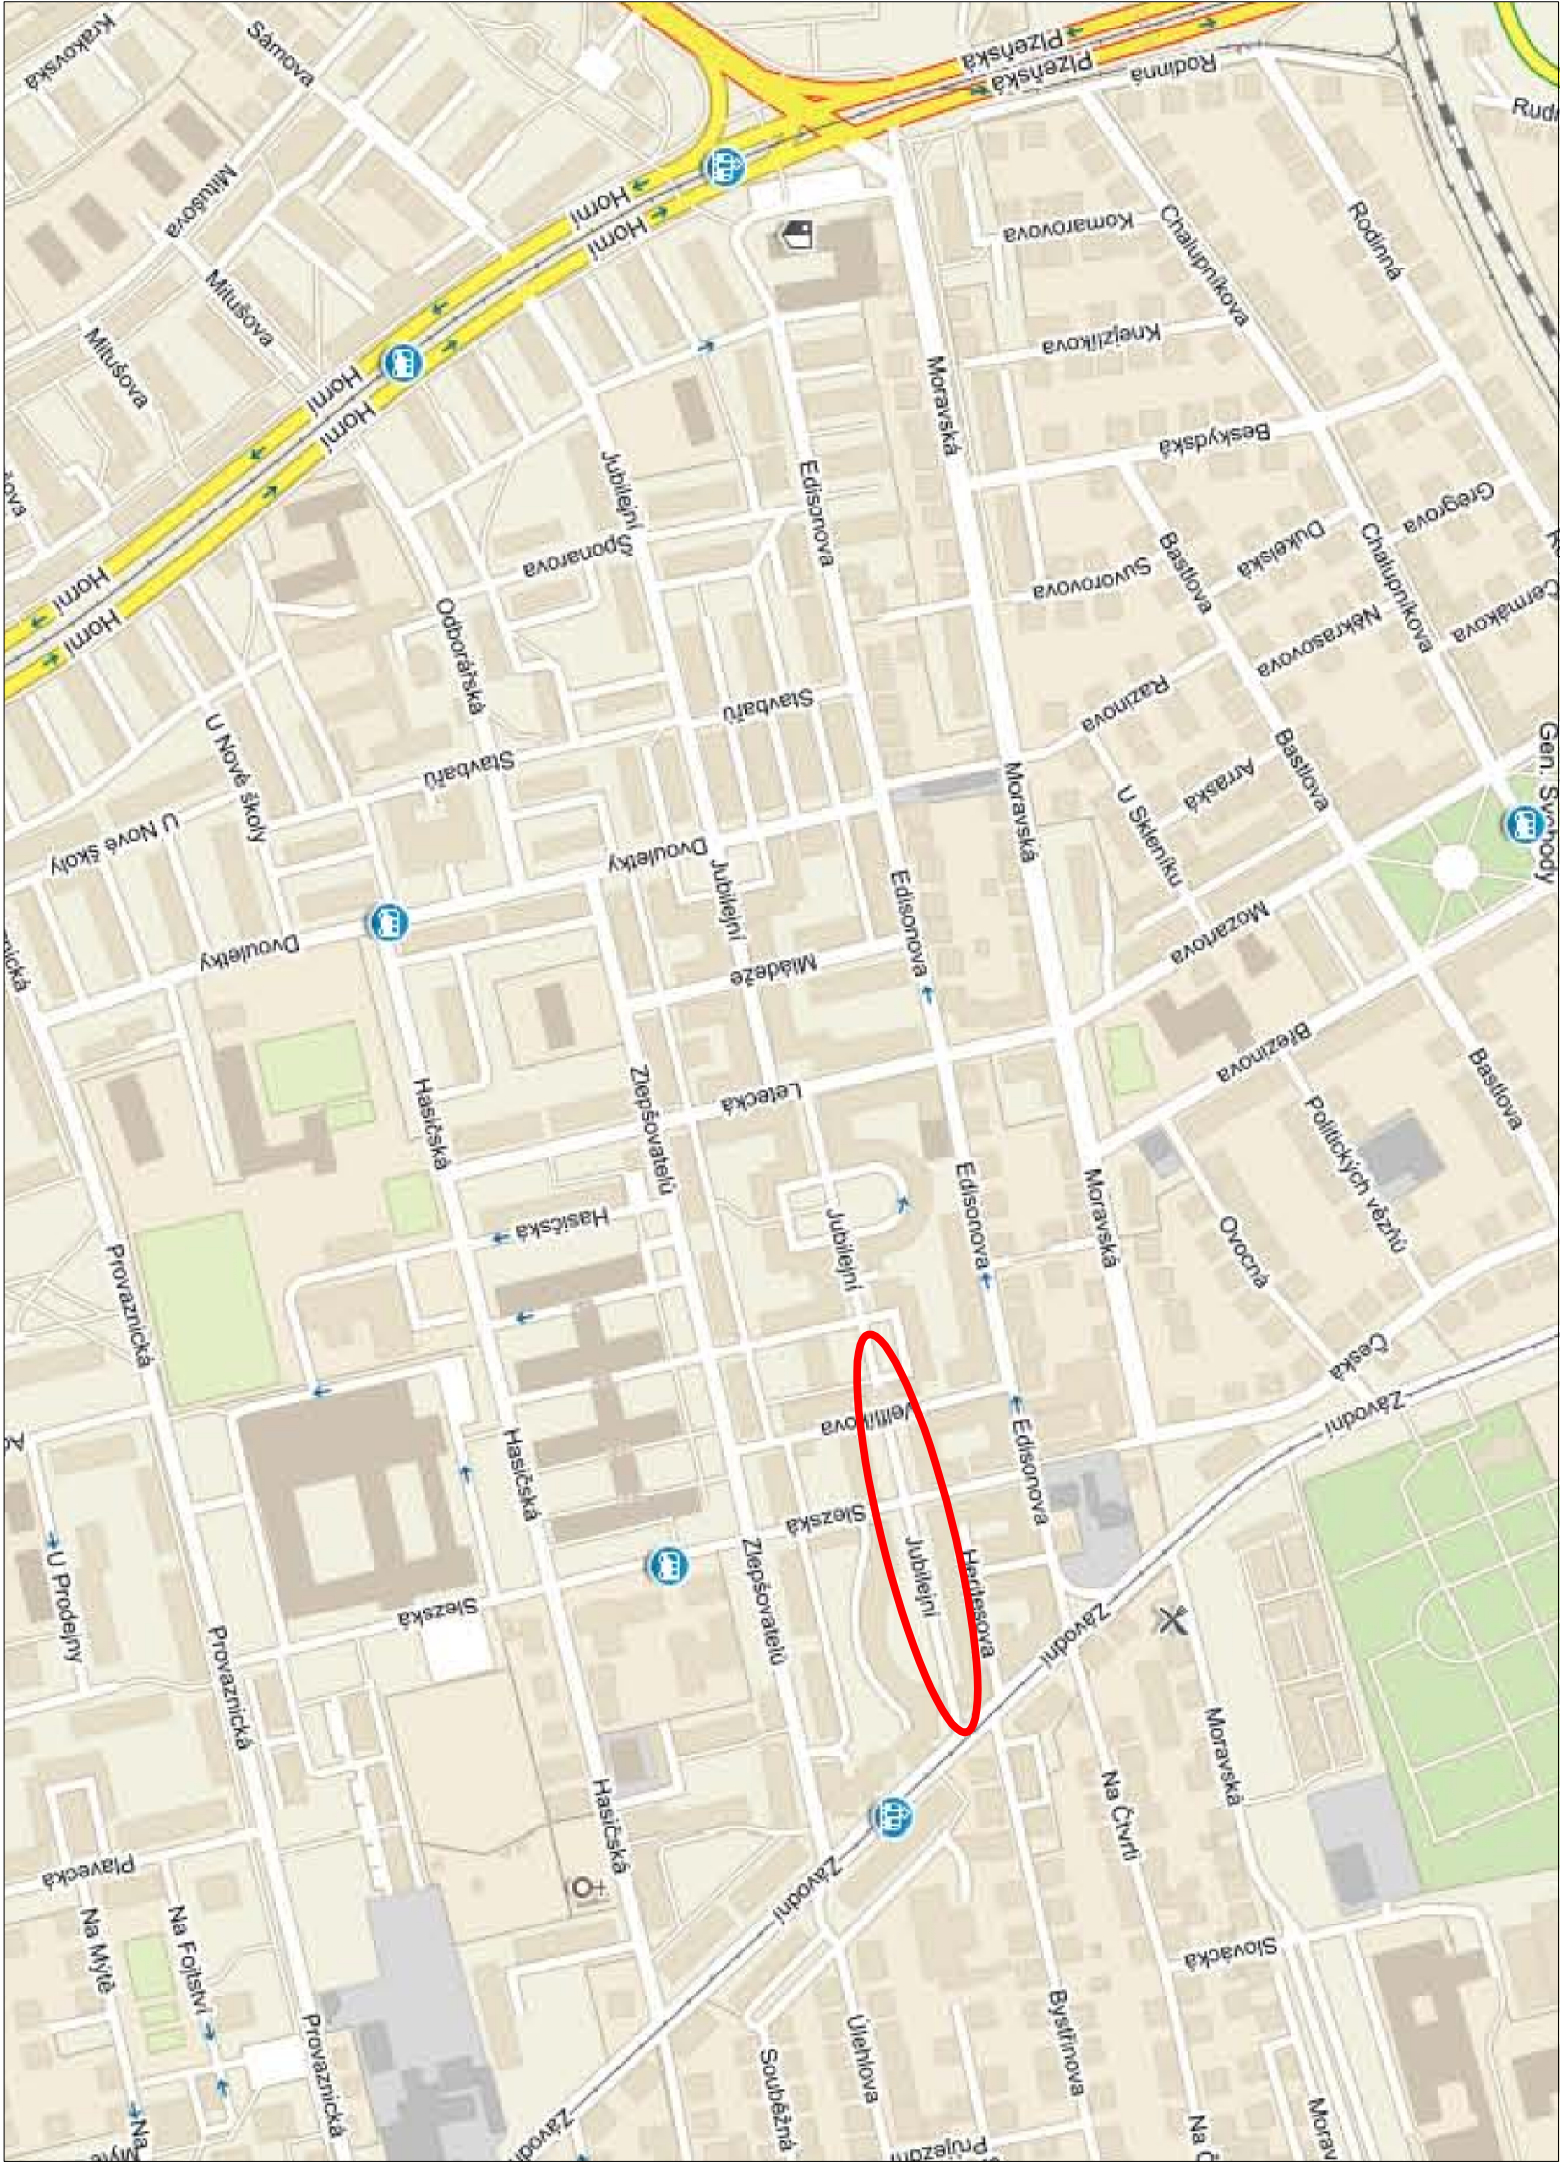

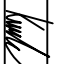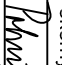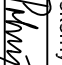	PROJEKTANT:	ODPOVĚDNÝ PROJ.:	VEDOUcí ATELIERU:	PROJEKČNÍ KANCELÁŘ
	Ing. Kurka Ivo	Ing. Pokorný Jiří	Ing. Pokorný Jiří	VIAPROJEKT S.R.O.
				Evžena Rošického 950/30
	INVESTOR: Statutární město Ostrava, Prokešovo náměstí 1803/8, 72930 Moravská Ostrava			721 00 OSTRAVA – Svínov
	NÁZEV STAVBY, OBJEKTU:			tel.: 603 412 574
	REKONSTRUKCE CHODNIKU NA UL. JUBILEJNÍ			FORMÁT: 2 A4
	V OSTRAVĚ HRABŮVCE			DATUM: 3/2017
				STUPEŇ: DSP
				ČÍS. ZAK.:
				MĚŘÍTKO:
	OBSAH VÝKRESU:			1:5000
	PŘEHLEDNÁ SITUACE STAVBY			B1