


# VZOROVÝ ŘEZ TYP I

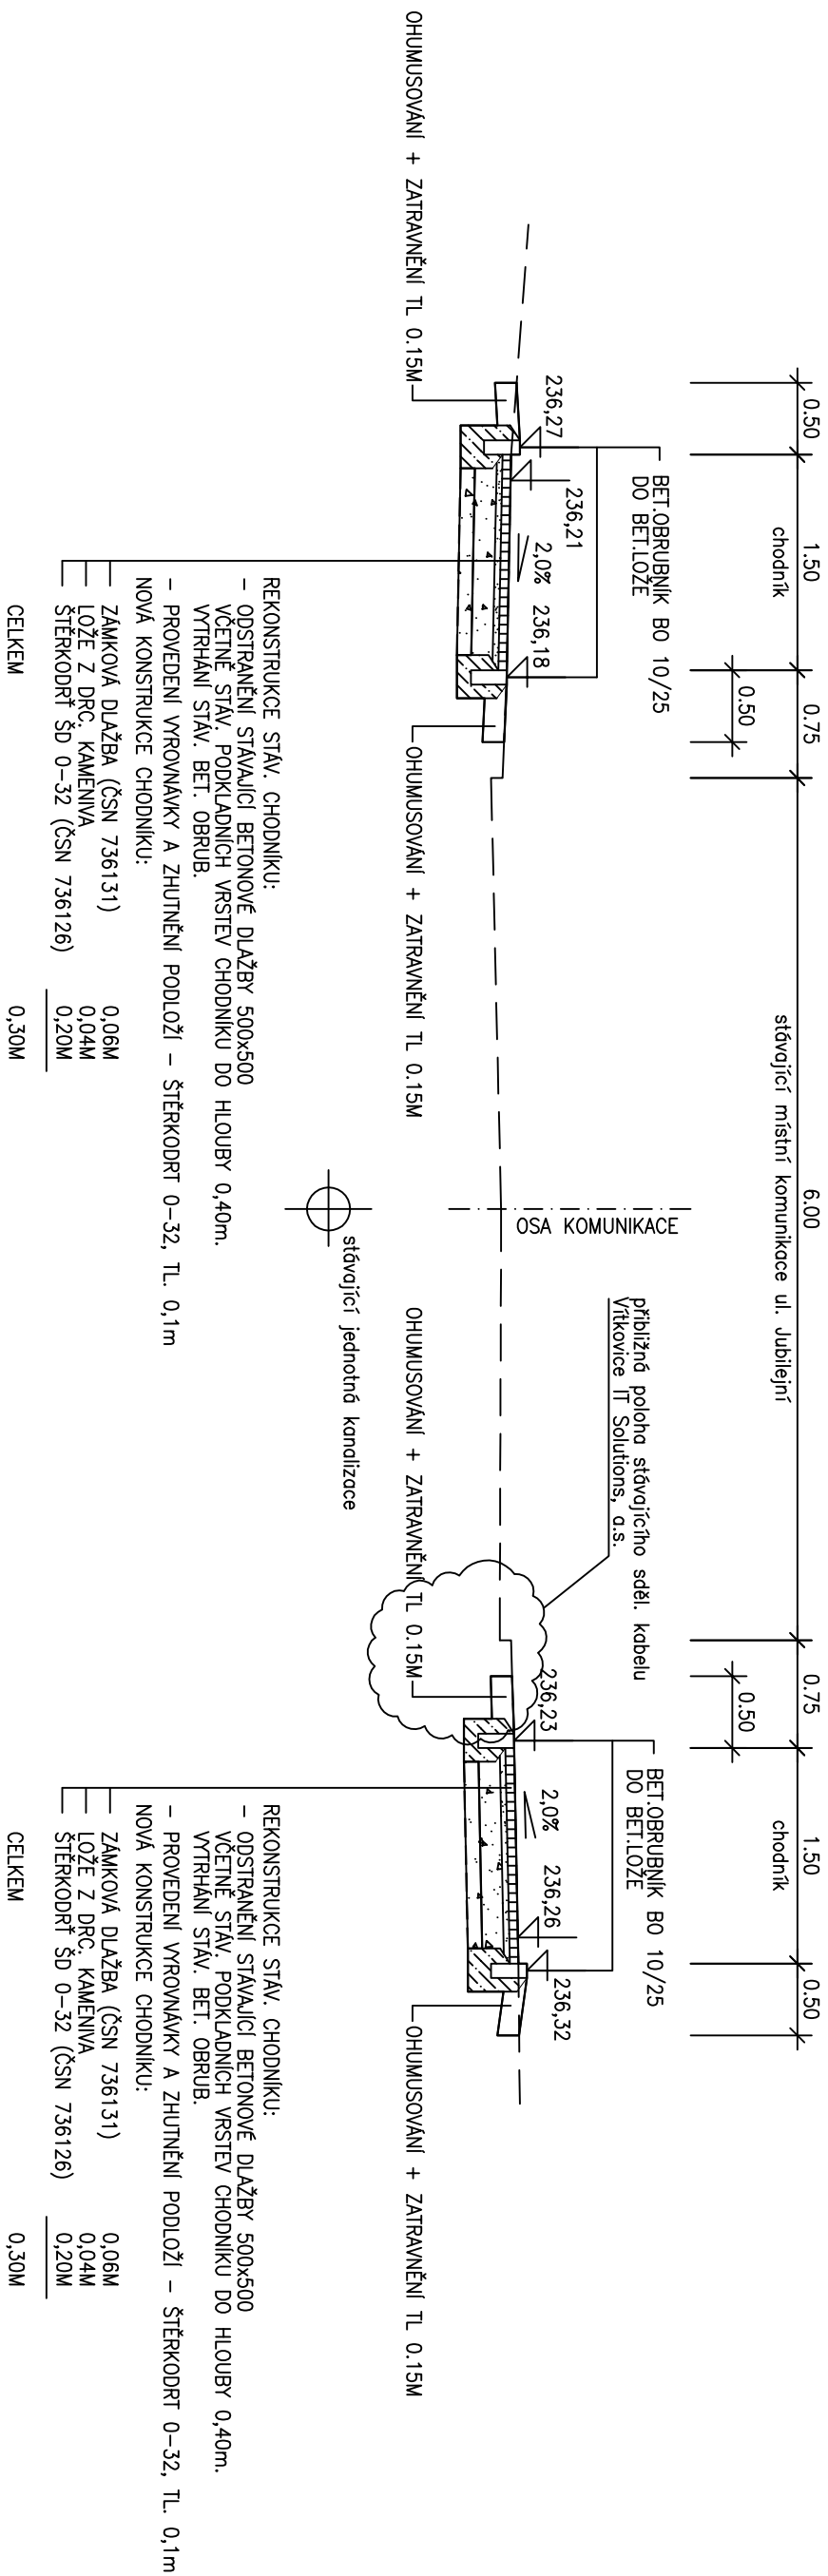

	PROJEKTANT:	ODPOVĚDNÝ PROJ.:	VEDOUcí ATELIERU:	PROJEKČNÍ KANCELÁŘ VIAPROJEKT S.R.O. Evžena Rošického 950/30 721 00 OSTRAVA – Svinov tel.: 603 412 574	
	Ing. Kurka Ivo	Ing. Pokorný Jiří	Ing. Pokorný Jiří		
	<i>Ivo Kurka</i>	<i>Jiří Pokorný</i>	<i>Jiří Pokorný</i>		
INVESTOR: Statutární město Ostrava, Prokešovo náměstí 1803/8, 72930 Moravská Ostrava					
NÁZEV STAVBY, OBJEKTU:				FORMÁT: 2 A4	
REKONSTRUKCE CHODNÍKU NA UL. JUBILEJNÍ V OSTRAVĚ HRABŮVCE				DATUM: 3/2017	
				STUPEŇ: DSP	
				ČÍS. ZAK.:	
OBSAH VÝKRESU:				MĚŘÍTKO:	
VZOROVÝ ŘEZ TYP I				1:50	C3