



LEGENDA MÍSTNOSTÍ:		
OZN	ÚČEL	Pl. m <sup>2</sup>
001	Sklep	745,59

LEGENDA HMOT:

- NOSNÉ KONSTRUKCE, (PEVNOST NENÍ ZNÁMA)
- NENOSNÉ ZDIVO, (PEVNOST A MALTA NENÍ ZNÁMA)
- ODSTRAŇOVANÉ KONSTRUKCE
- REPASOVANÉ KONSTRUKCE

LEGENDA BOURANÝCH KONSTRUKCÍ :

OZN.	POPIS
B6	ODSTRAŇENÍ ČÁSTI STÁVAJÍCÍHO ZATEPLENÍ STROPNÍ KONSTRUKCE MINERÁLNÍ VATOU, ODSTRAŇEN PRUH ŠÍŘKY CCA 300mm, ROZSAH UPRAVEN DLE KONKRÉTNÍ SITUACE NA STAVBĚ

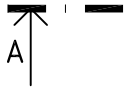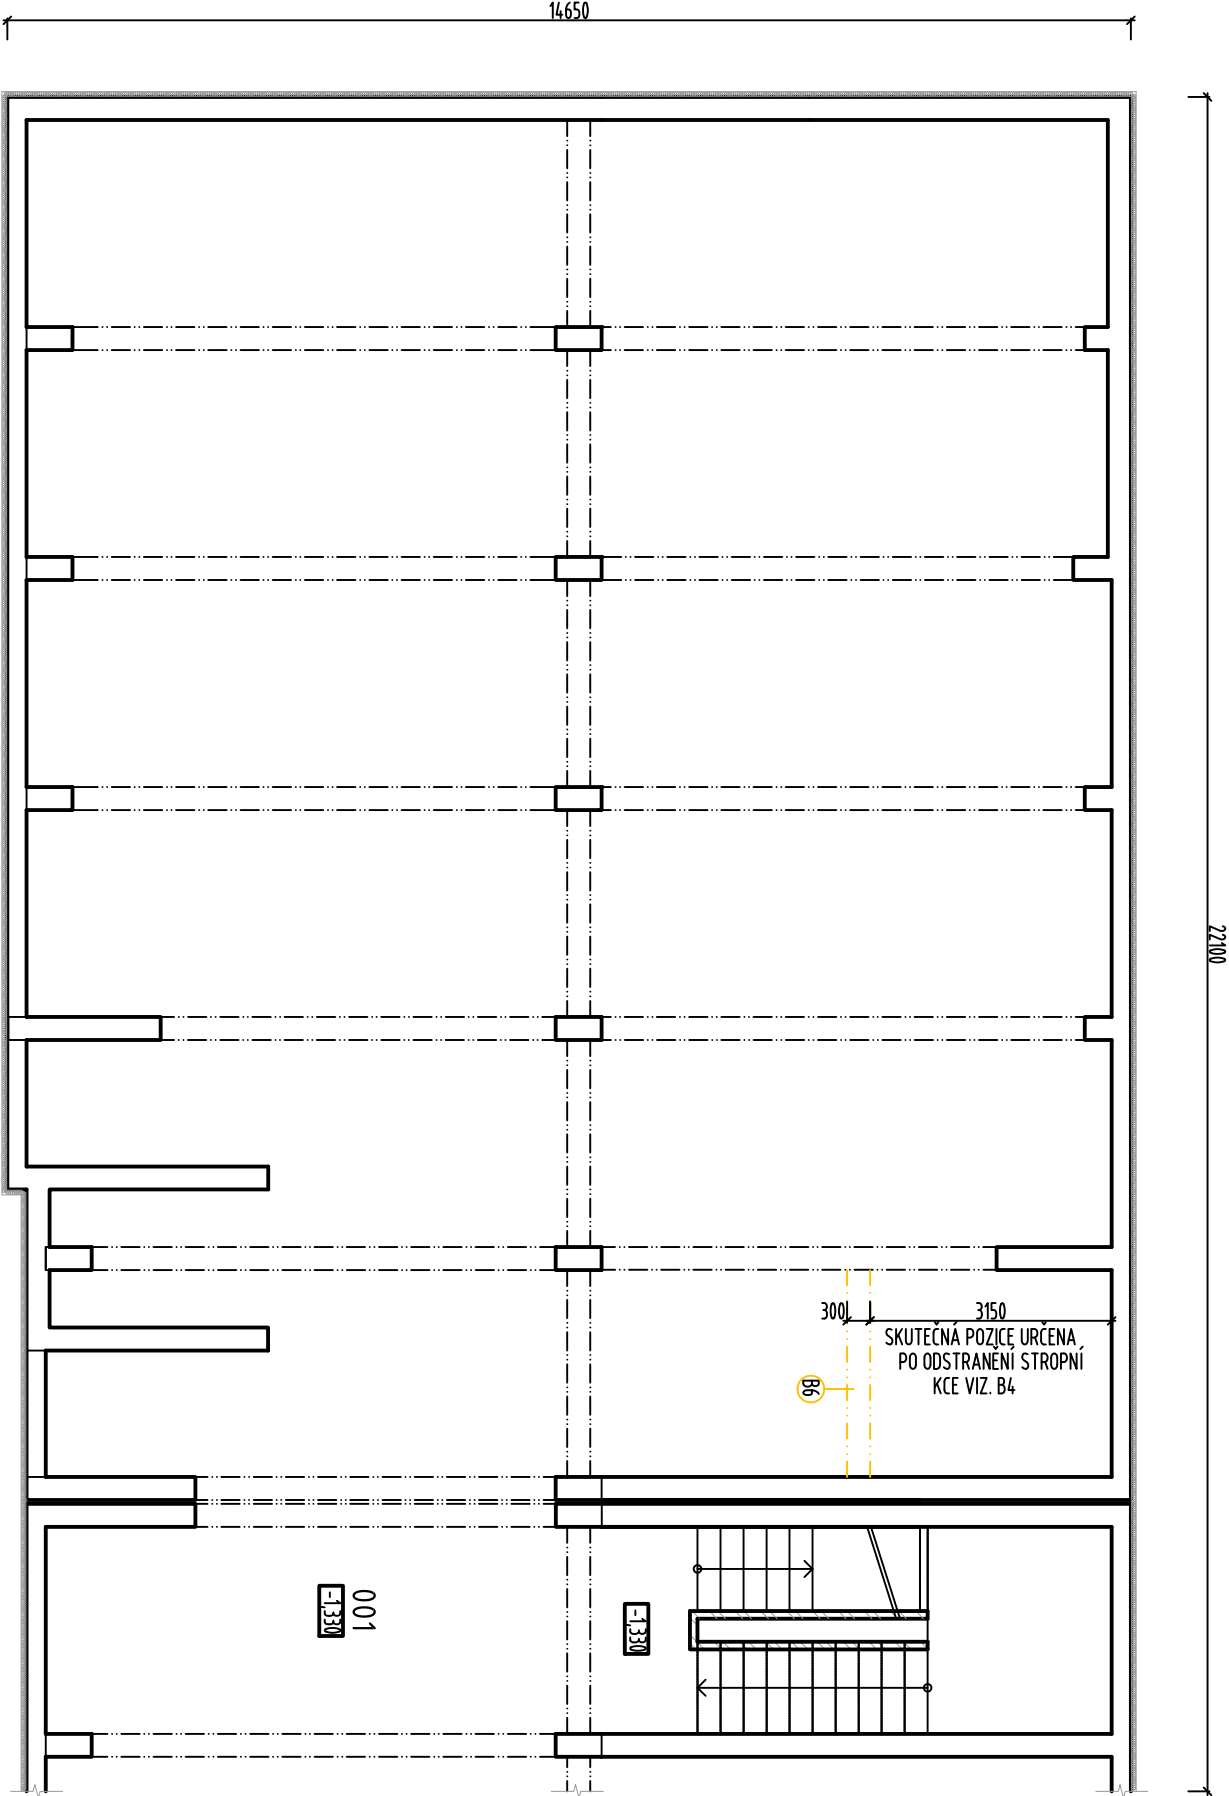

**Pozn:**  
Výkresová dokumentace stávajícího stavu byla převzata u předchozích PD. Bylo provedeno zaměření rozhodných konstrukcí, ostatní části nemusí plně odpovídat aktuálnímu stavu.  
Pozice předmětné činnosti bude určena na základě zaměření umístění zdvihové plošiny.

Akce: <b>Vybudování bezbariérového přístupu do 2.NP objektu na ul. Provoznická 1244/62, Ostrava - Hrabůvka</b>	
Zhotovitel: <b>ASA EXPERT A.S.</b> <b>ZNALECTVÍ, PORADENSTVÍ, PROJEKČNÍ STUDIO</b>	
Adresa zhotovitele: <b>Lešelská 626/24 719 00, Ostrava IČ: 27791891 DIČ: CZ27791891</b>  Kontakt zhotovitele: <b>http: www.asaexpert.cz e-mail: info@asaexpert.cz tel/fax: 596 110 035</b>	
Raztko, podpis:	Objednavatel: <b>Statutární město Ostrava, městský obvod Jih Horní 791/3 700 30</b>  IČ:00845451
Zodpovědný projektant: <b>Ing. Jiří Hořínek</b> Podpis: <b>tel: 725 558 186</b>	
Vypracoval: <b>Ing. Jiří Hořínek</b> Podpis:	Datum: <b>duben 2017</b>
Autorizovaný inženýr projektu: <b>Ing. Pavel Srkal</b> Kontroloval: <b>Ing. Lukáš Slepčan</b>	Formát: <b>A3</b>
Stupeň: <b>Dokumentace pro provedení stavby</b>	Část: <b>D.1.1.b</b>
Výkres: <b>Stávající stav a bourané konstrukce - Půdorys 1.PP</b>	Měřítko: <b>1:100</b>
Datum:	Číslo výkresu: <b>01</b>