




POHLED P9

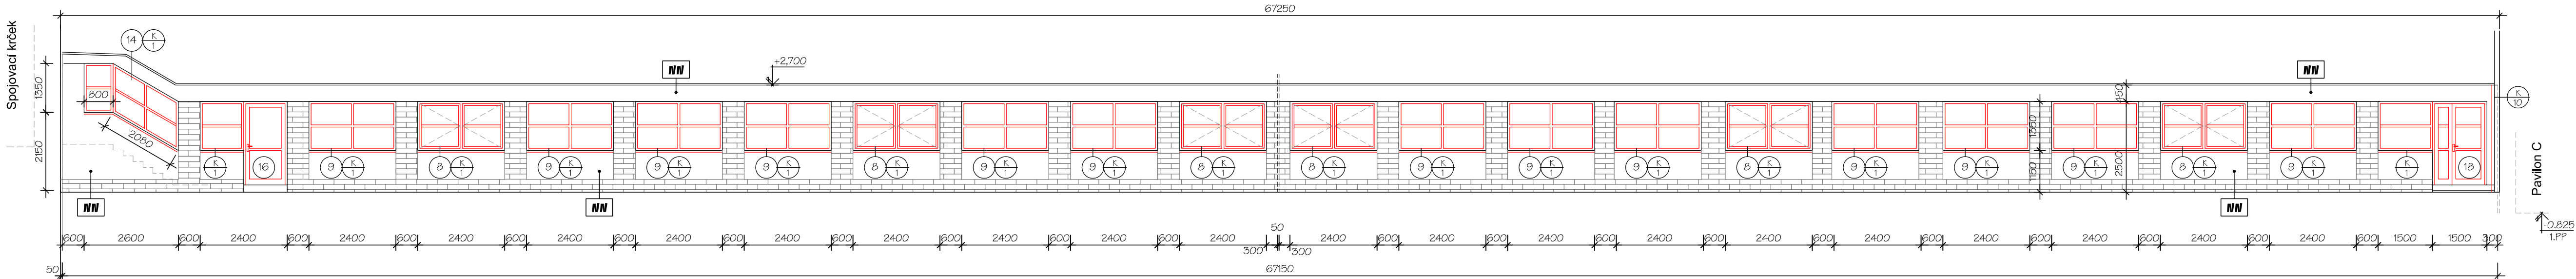

POHLED P8

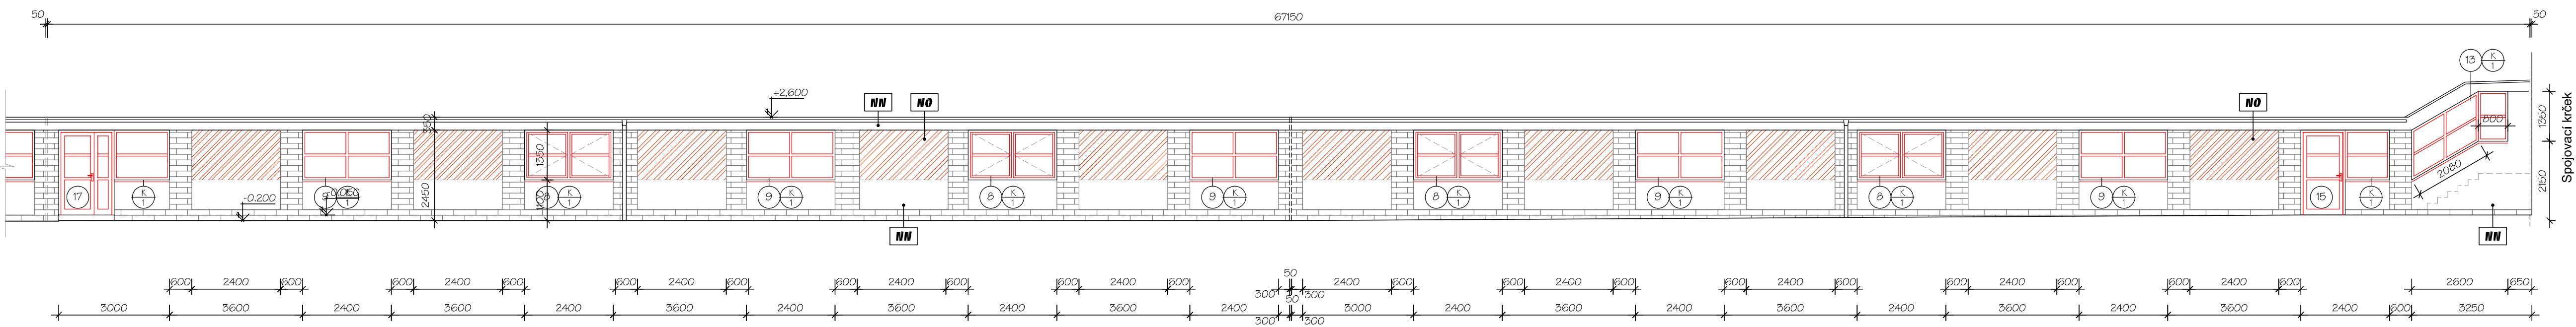


POHLED P7

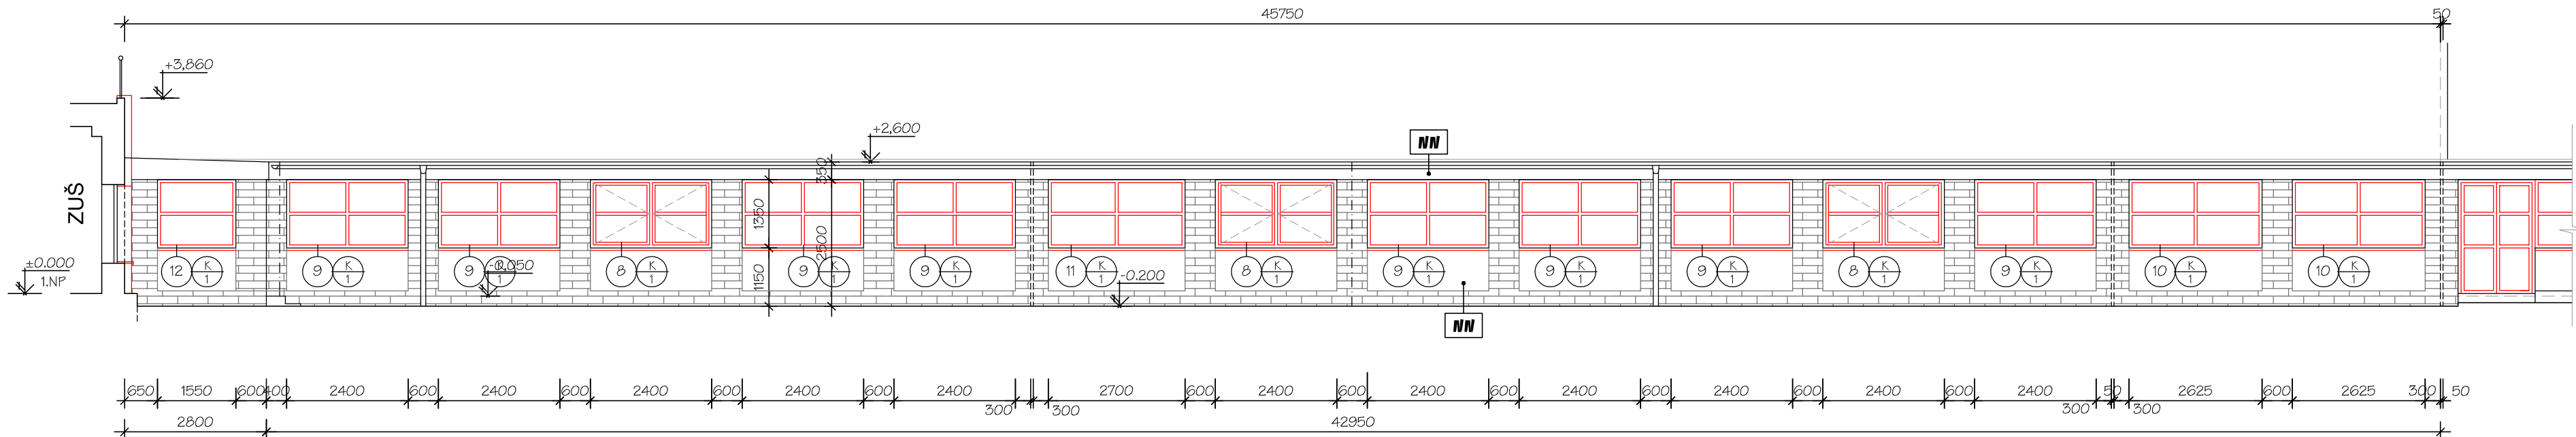


LEGENDA MATERIÁLŮ :

- STÁVAJÍCÍ KONSTRUKCE
- STÁVAJÍCÍ OBKLAD FASÁDY KERAM. PÁSKEM
- DOZDÍVKY OBVOD. ZDIVA Z TVÁRNIC Z AUTOKLÁV. PÓROBETONU Ktq.1
- NOVÁ FASÁDNÍ OMÍTKA DLE ZATEPLENÍ PAVILONU
- NOVĚ NAVRŽENÉ KONSTRUKCE

- NO NOVÁ FASÁDNÍ OMÍTKA NA DOZDÍVKÁCH DLE ZATEPLENÍ PAVILONU
 - NN FASÁDNÍ NÁTĚR STÁVAJÍCÍCH OMÍTEK PARAPETNÍHO ZDIVA A NADPRAŽÍ
- PODKLAD BUDE OČIŠTĚN TLAKOVOU VODOU, OPATŘEN PENETRACÍ

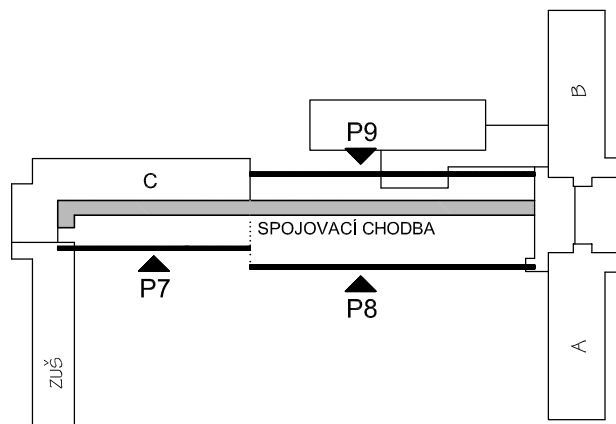

Zodp. projektant: ing. Miroslav Pytel		Vypracoval: ing.Vlasta Vargová		Kreslil: Ing. Ivana Hrbáčková			
Investor	SMO MOb Ostrava - Jih, Horní 3, Ostrava-Hrabůvka						
Akce	ZATEPLENÍ BUDOVY C ZŠ Chrvukinova 12					Stupeň	DPS
Místo stavby	ZŠ Chrvukinova 1801/12, Ostrava - Zábřeh					Datum	07/2023
Část	D.1.1 ARCHITEKTONICKO-STAVEBNÍ ŘEŠENÍ					Zak. číslo	VIII/2023
Obsah	POHLED P7, P8, P9					Měřítko: 1: 100	Číslo výkresu: 8