

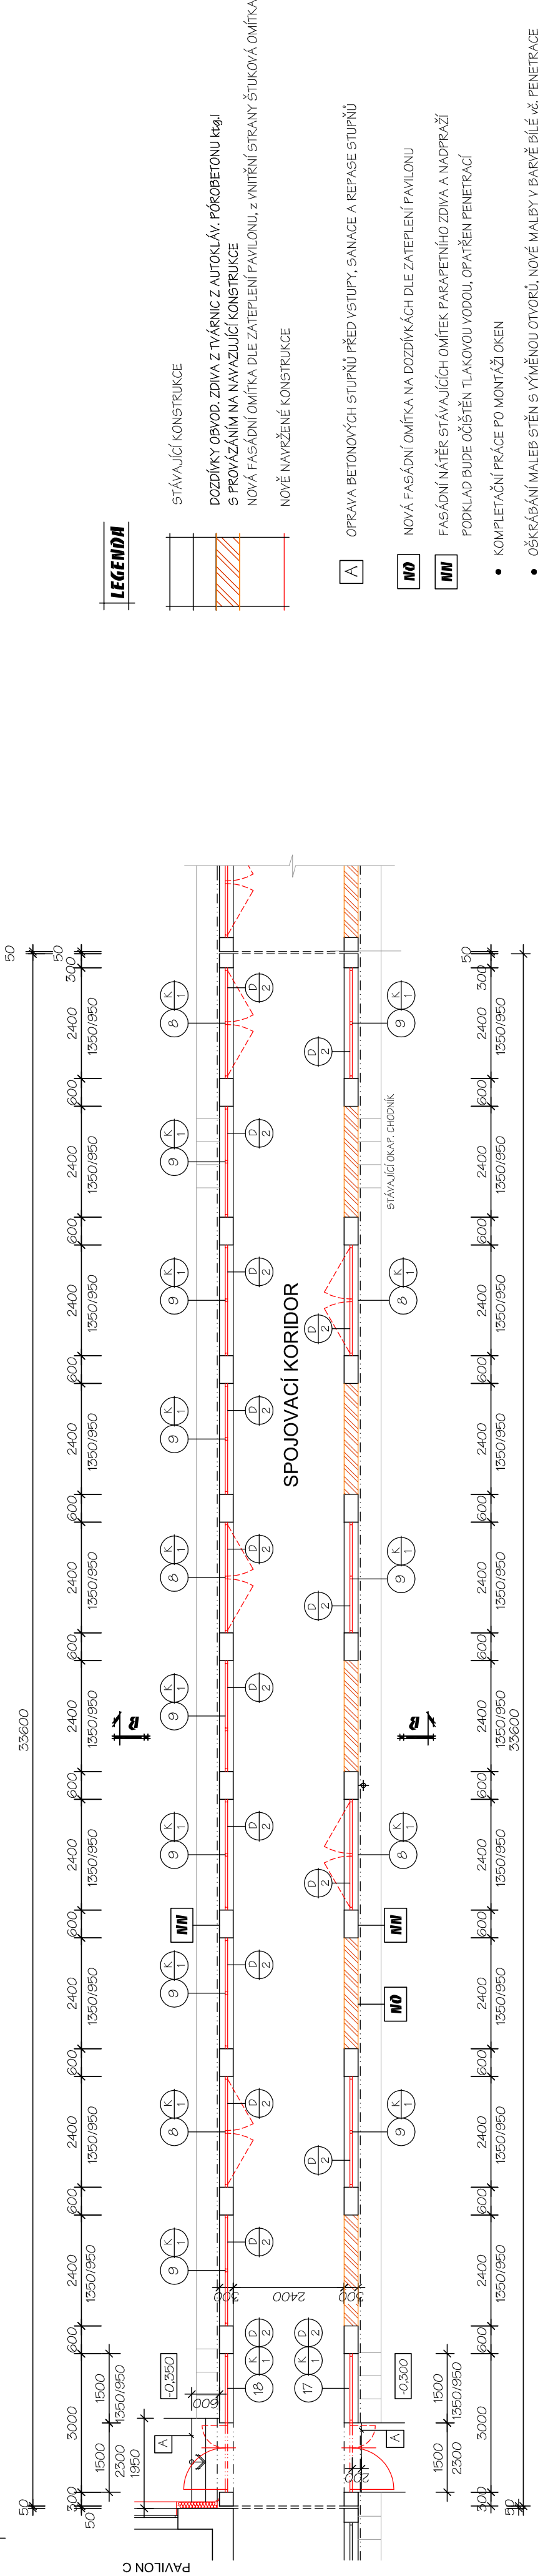


DÍLEČI PŮDOROVY 1

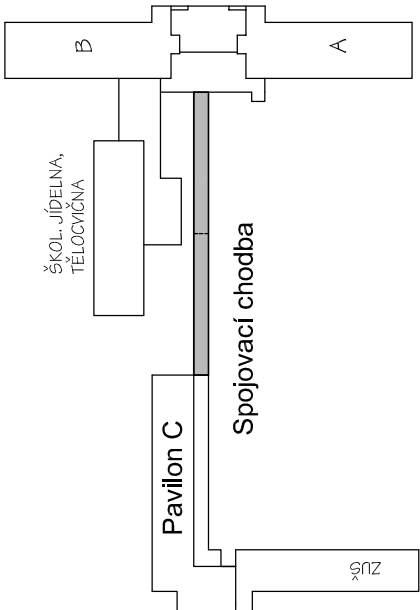

DÍLEČI PŮDOROVY 2

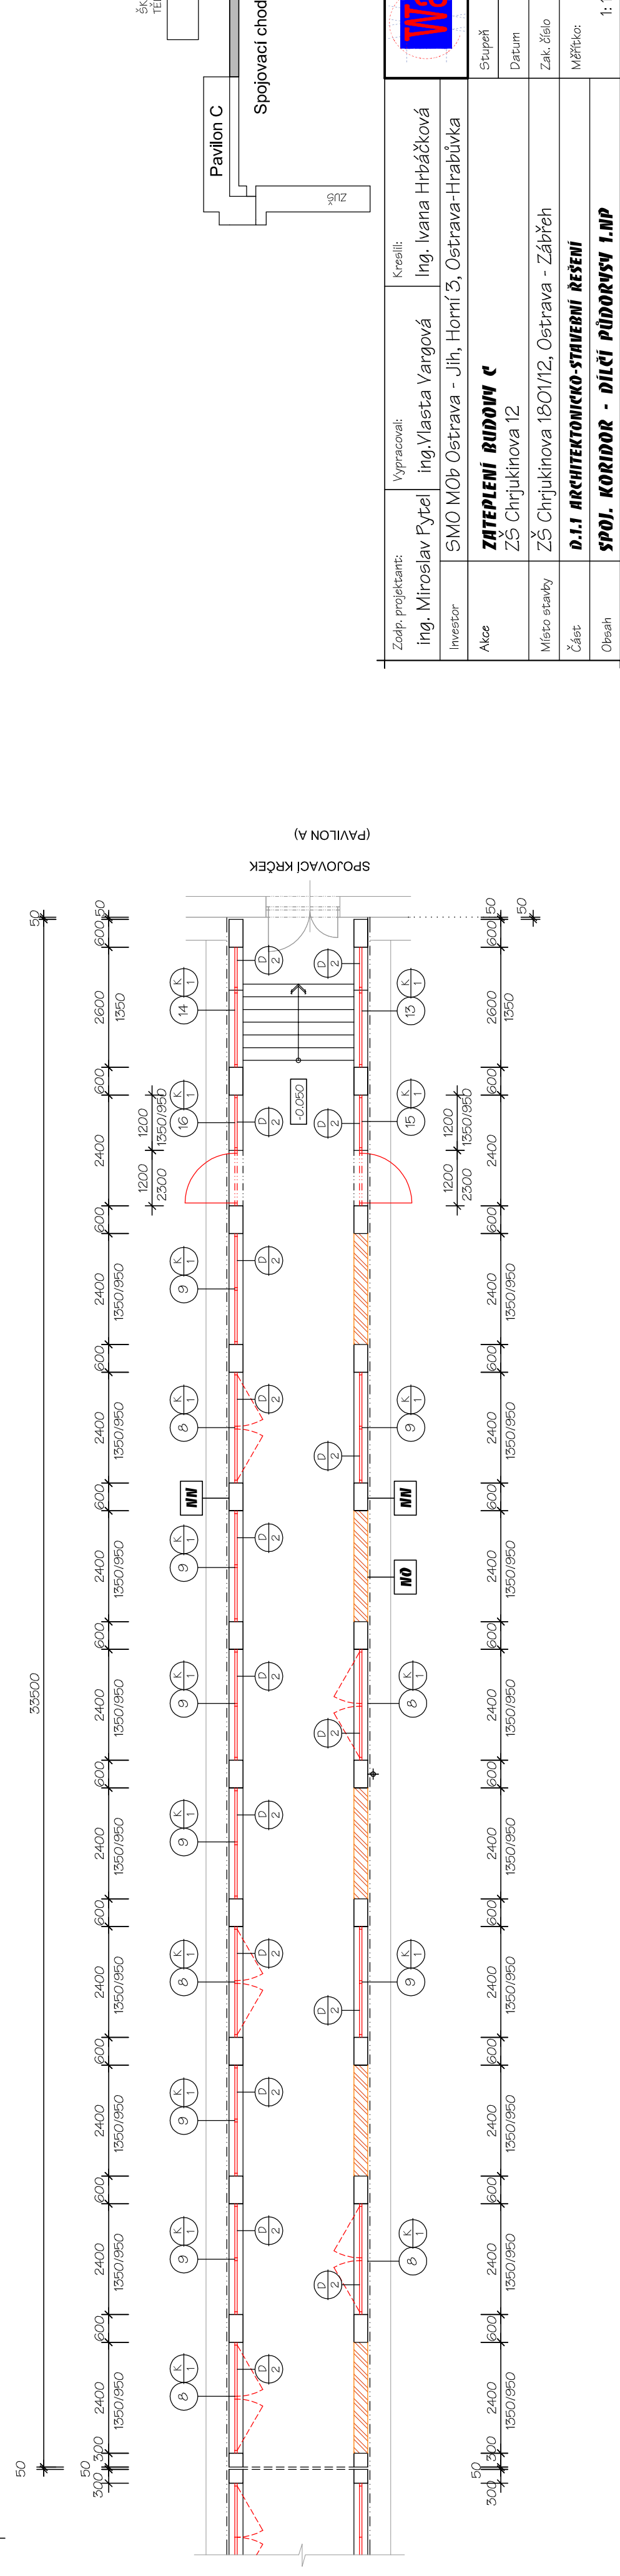

Zodp. projektant: ing. Miroslav Pytel		Vypracoval: ing. Ylastera Vargová		Krešlil: Ing. Ivana Hrabáčková	
Investor	SMO MOb Ostrava - Jih, Horní 3, Ostrava-Hrabůvka	Stupeň		DPŠ	
Akce	ZATEPLENÍ BUDOVY C ZŠ Chrujkinova 12	Datum		07/2023	
Místo stavby	ZŠ Chrujkinova 1801/12, Ostrava - Zábřeh	Zak. číslo		VIII/2023	
Část	D.1.1 ARCHITEKTONICKO-STAVEBNÍ ŘEŠENÍ	Měřítko:		Číslo výkresu:	
Obsah	SPOJ. KORIDOR - DÍLEČI PŮDOROVY 1.NP	1: 100		2.1	