


EDISONOVA 5
PŮDA

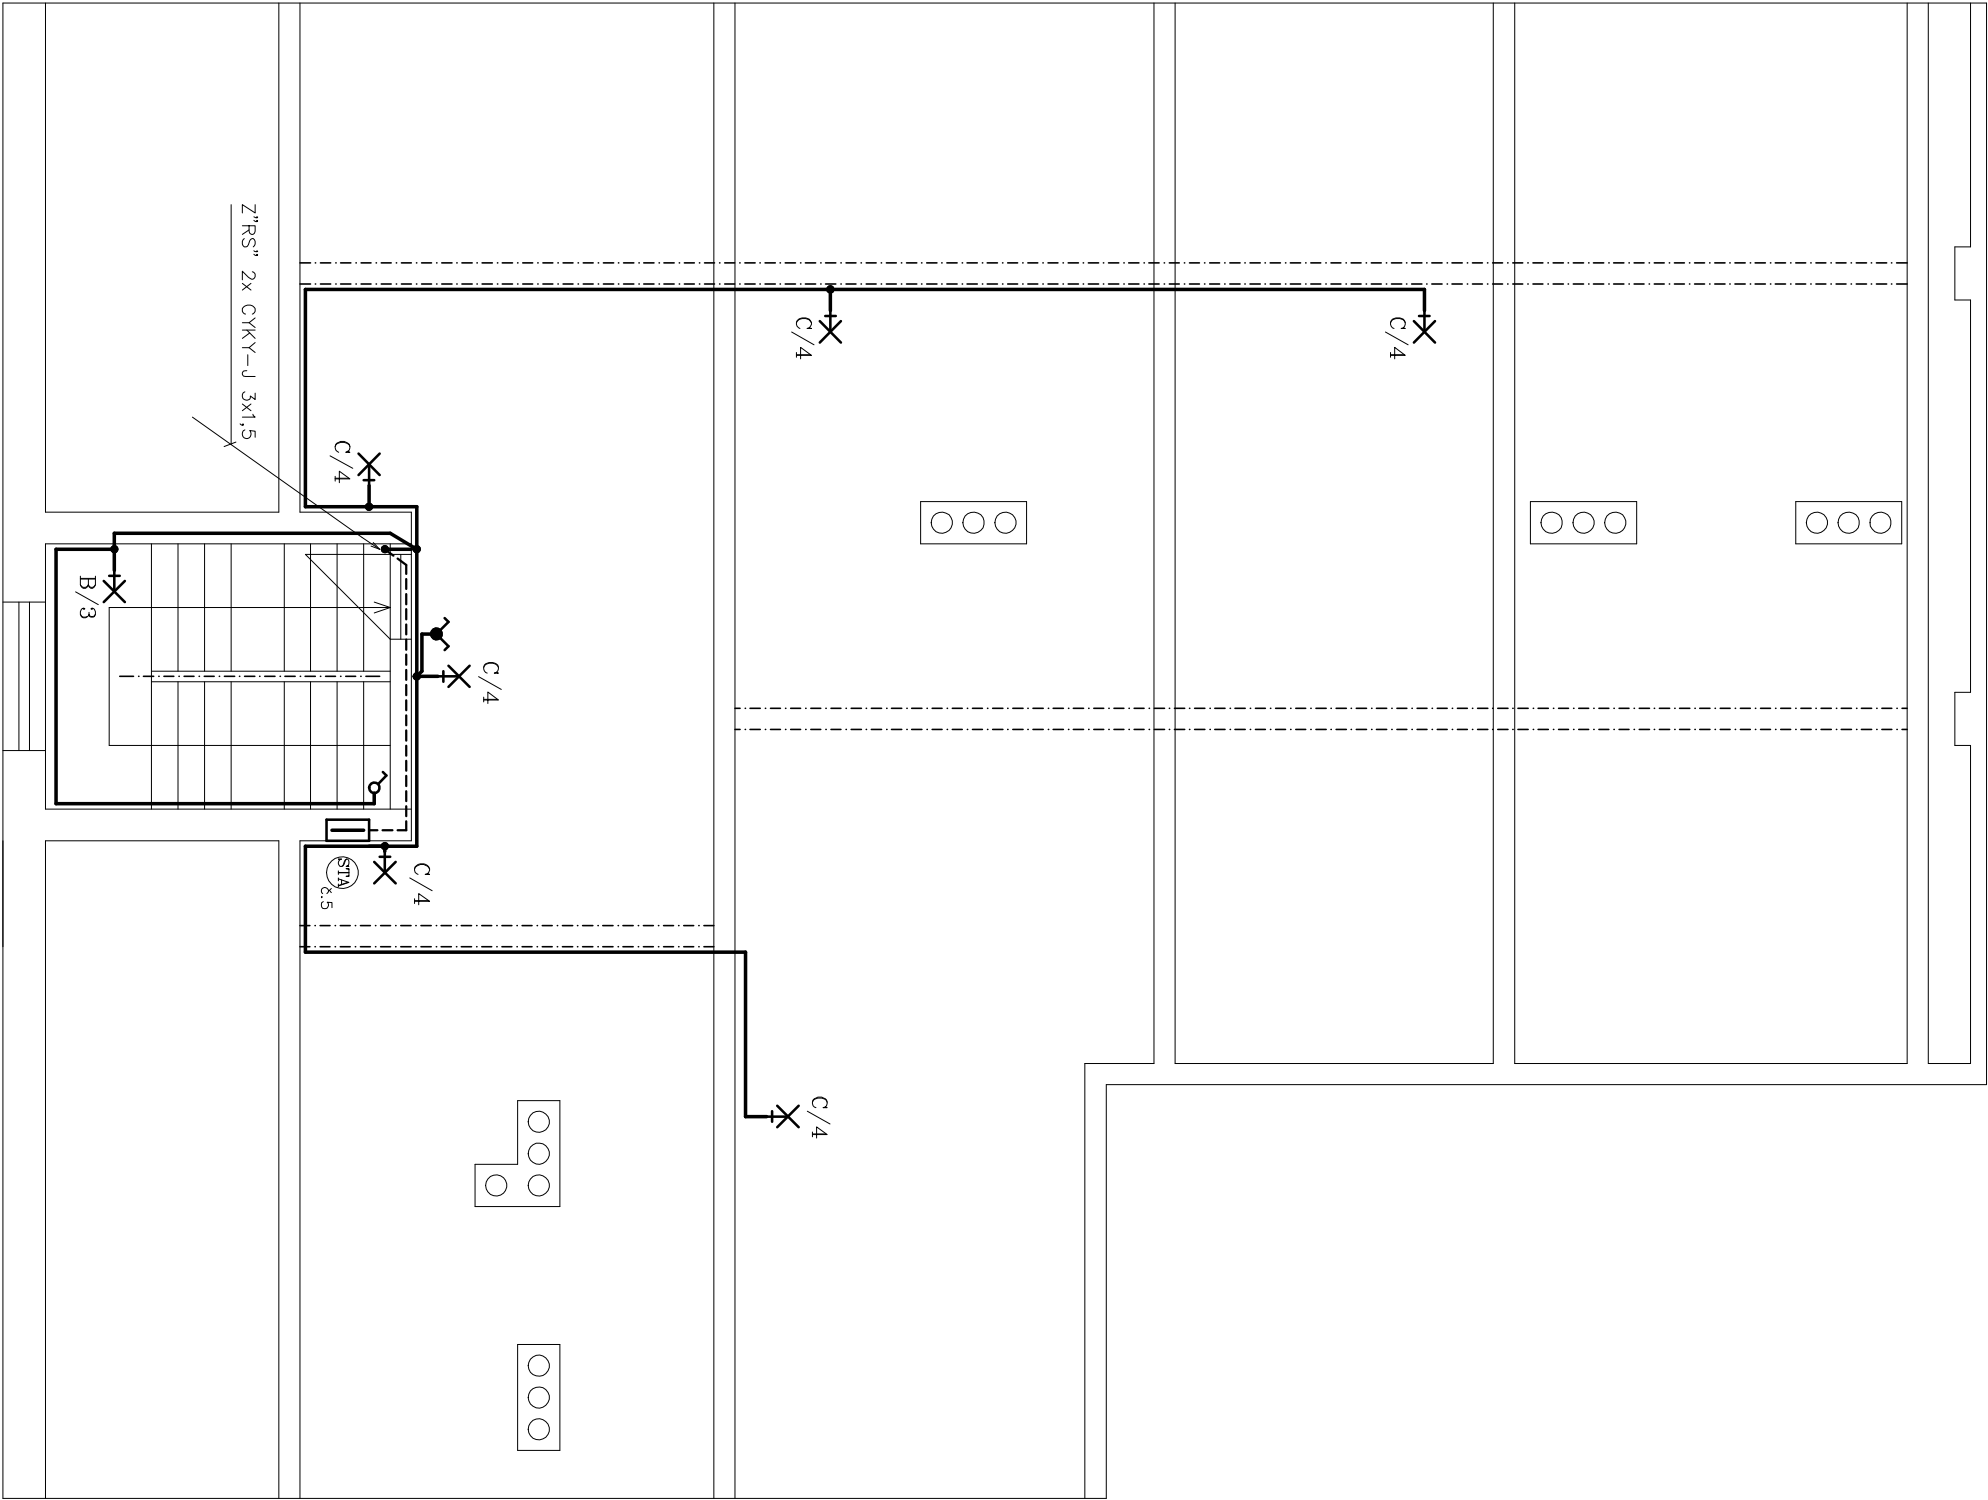

POZNÁMKA
ELEKTROINSTALACE JE NAVRŽENA KABELY CYKY
V TRUBKÁCH PVC 1520 NA OMÍTCE !!!

| | | | | |
|--|--|------------------|---------------|-----------------|
| VYPRACOVAL | | ODP.PROJ.PROJESE | KONTROLOVAL | ODP.PROJ.STAVBY |
| JIŘÍ GRENDYSA | | | JIŘÍ GRENDYSA | |
| OKRES: OSTRAVA INVESTOR: ÚMOb OSTRAVA – JIH, HORNÍ 3 OBEČ: OSTRAVA, HRABŮVKA | | | | |
| STAVBA | | FORMÁT | | |
| HRABŮVKA, EDISONOVA 5 – OPRAVA ELEKTROINSTALACE | | DATUM | | Z44 |
| A SPOLEČNÝCH PROSTOR BYTOVÉHO DOMŮ | | STUPEŇ | | DUBEN 2018 |
| | | MĚŘITKO | | |
| | | ZAK.ČÍSLO | | |
| | | ARCH. ČÍSLO | | |
| ELEKTROINSTALACE PŮDA | | C.YYKRESU | | D1.4–6 |