


PŮDA – EDISONOVA 5a

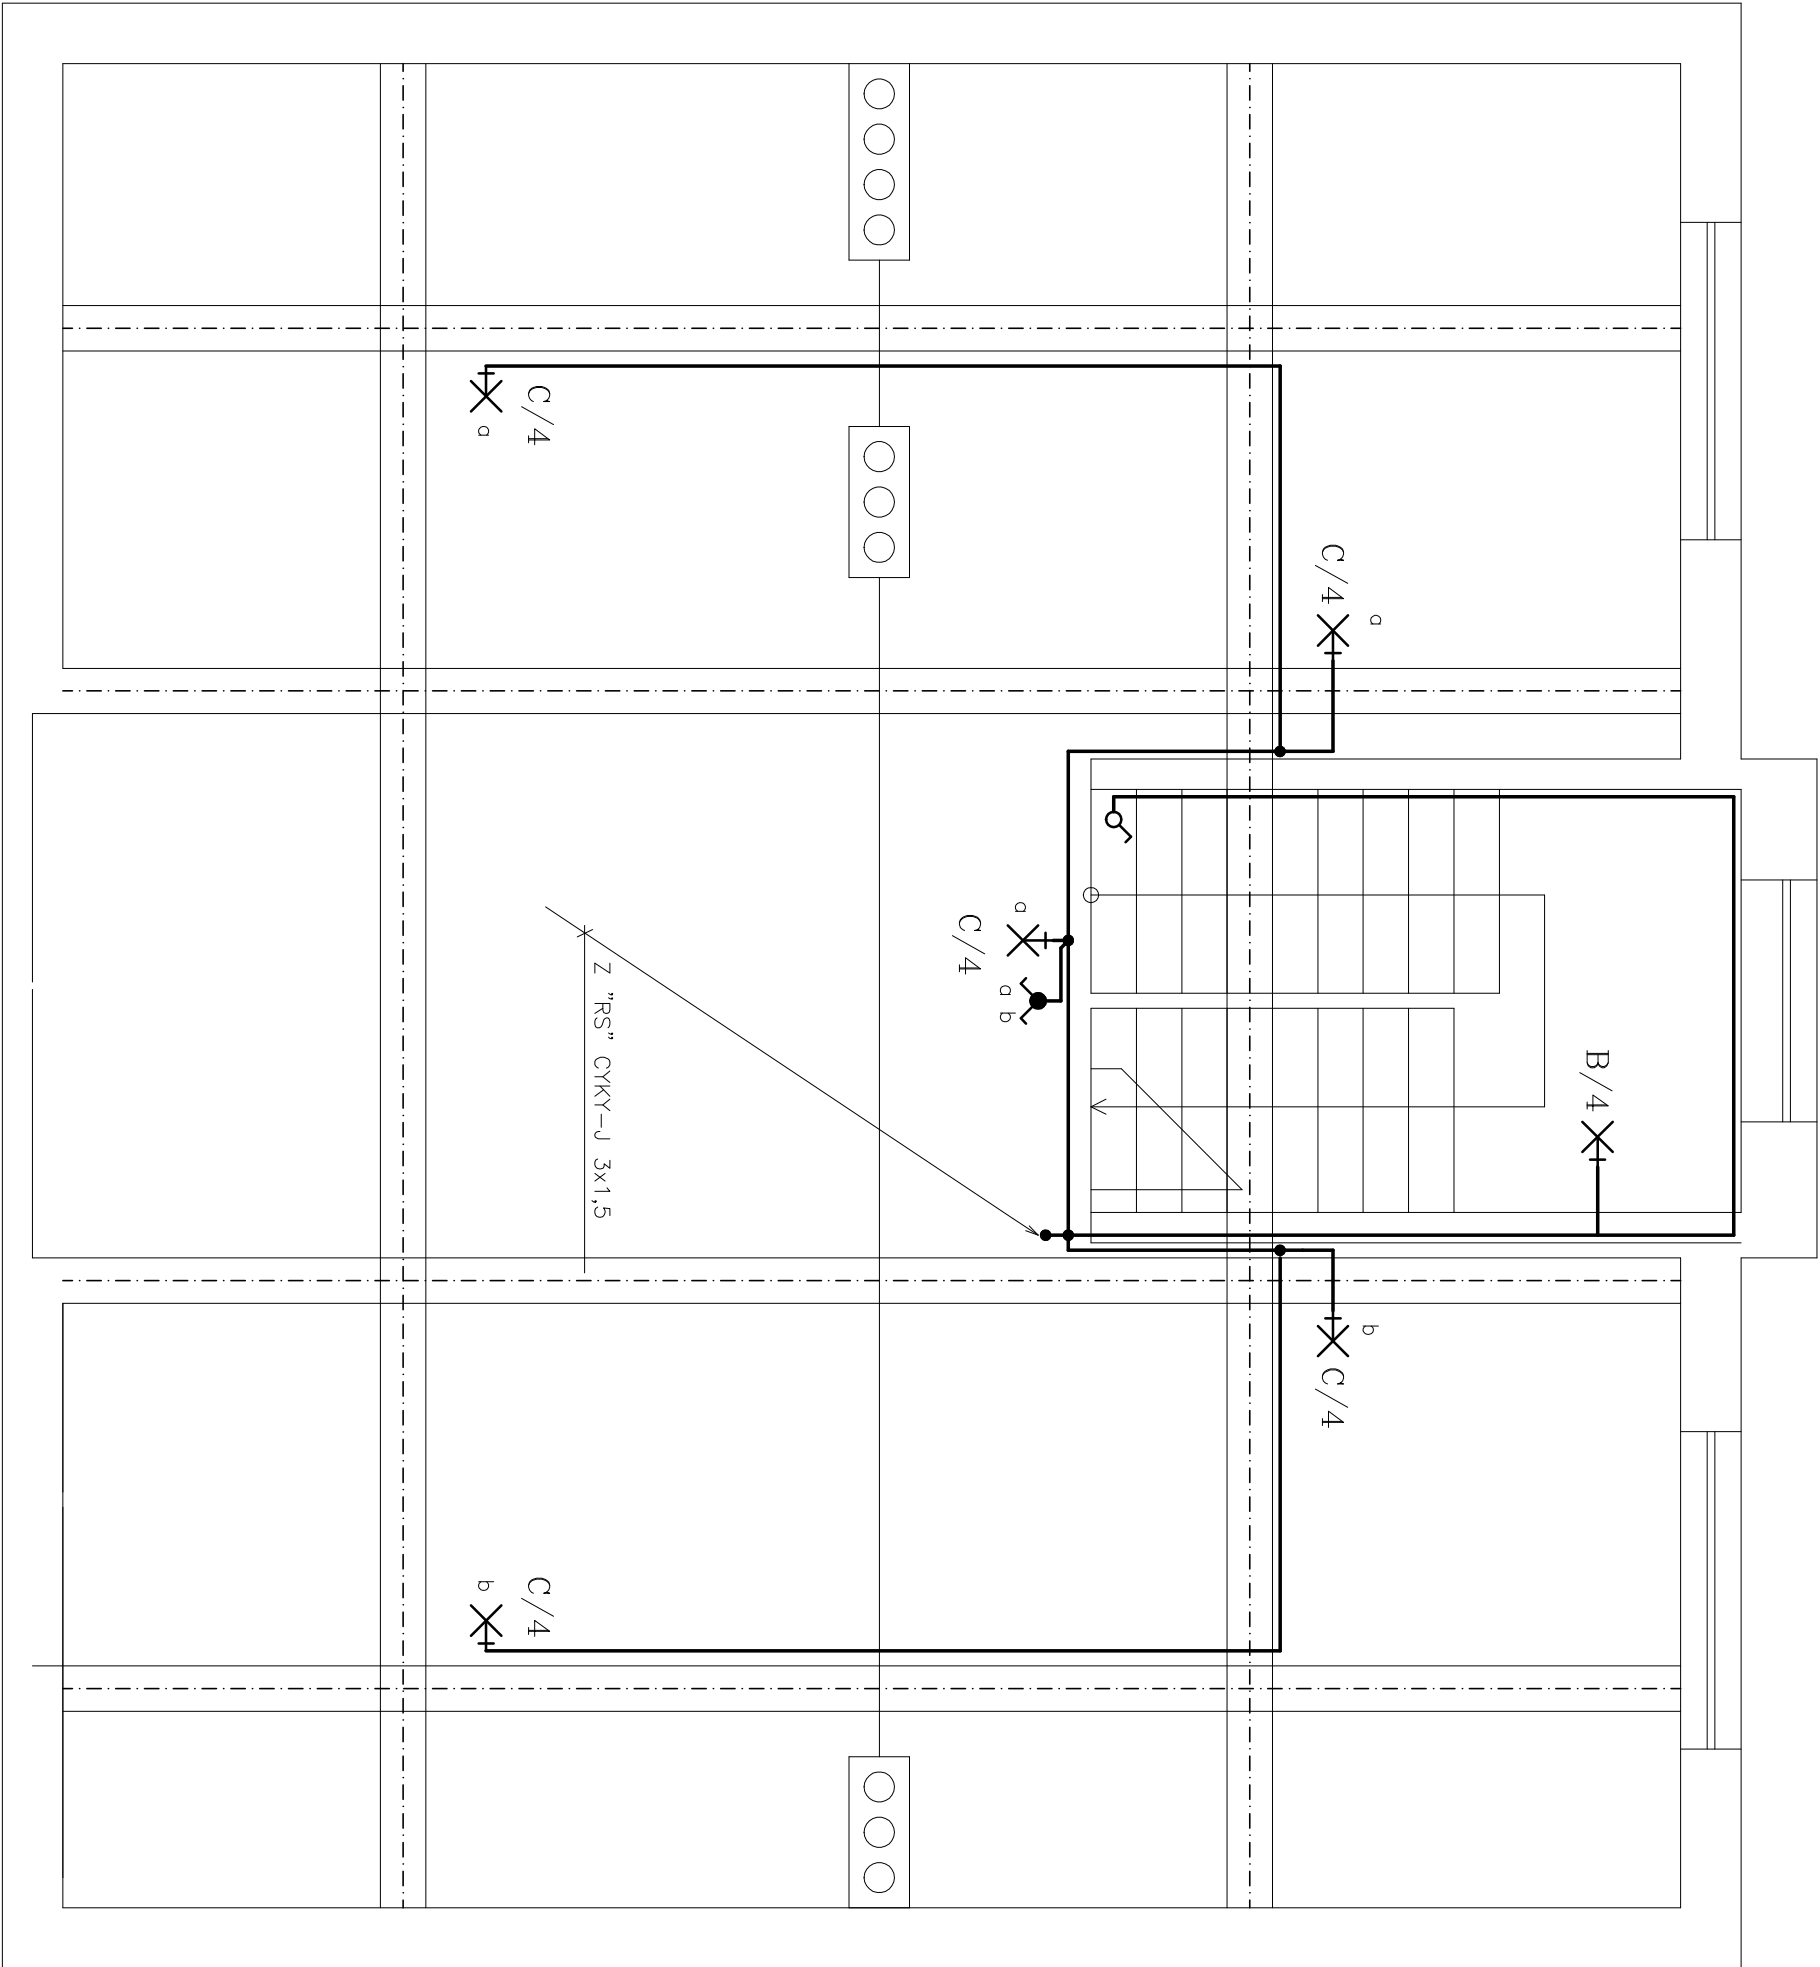

POZNÁMKA

ELEKTROINSTALACE JE NAVRŽENA VODIČI CYKY
V TRUBKÁCH PVC 1520 NA OMITCE !!!

VYPRACOVAL	ODP.PROJ.PROFESE	KONTROLOVAL	ODP.PROJ.STAVBY	JIŘÍ GŘENDÝSA	
JIŘÍ GŘENDÝSA		JIŘÍ GŘENDÝSA		ELEKTROPROJEKCE	
OKRES: OSTRAVA				SMĚROUKA 5a,70a 30 GŘENKA-ZÁHRAD	
INVESTOR: ÚMOB OSTRAVA – JIH, HORNÍ 3				TEL/FAX 60246254 kóč: 2296452	
OBEČ: OSTRAVA HRABŮVKA				FORMÁT	2A4
STAVBA				DATUM	DUBEN 2018
HRABŮVKA, EDISONOVA 5a – OPRAVA ELEKTROINSTALACE				STUPEŇ	
A SPOLEČNÝCH PROSTOR BYTOVÉHO DOMU				MĚŘÍTKO	
				ZAK.ČÍSLO	
				ARCH. ČÍSLO	C.VYKRESU
ELEKTROINSTALACE PŮDA					D1.4-6