


RS

ROZVODNICE STÁVAJÍCÍ – NOVÁ NÁPLŇ  
OCELOPLECHOVÁ ROZVODNICE ZAPUŠTĚNÁ  
Z 600 x 900 x 200mm  
IP40/20

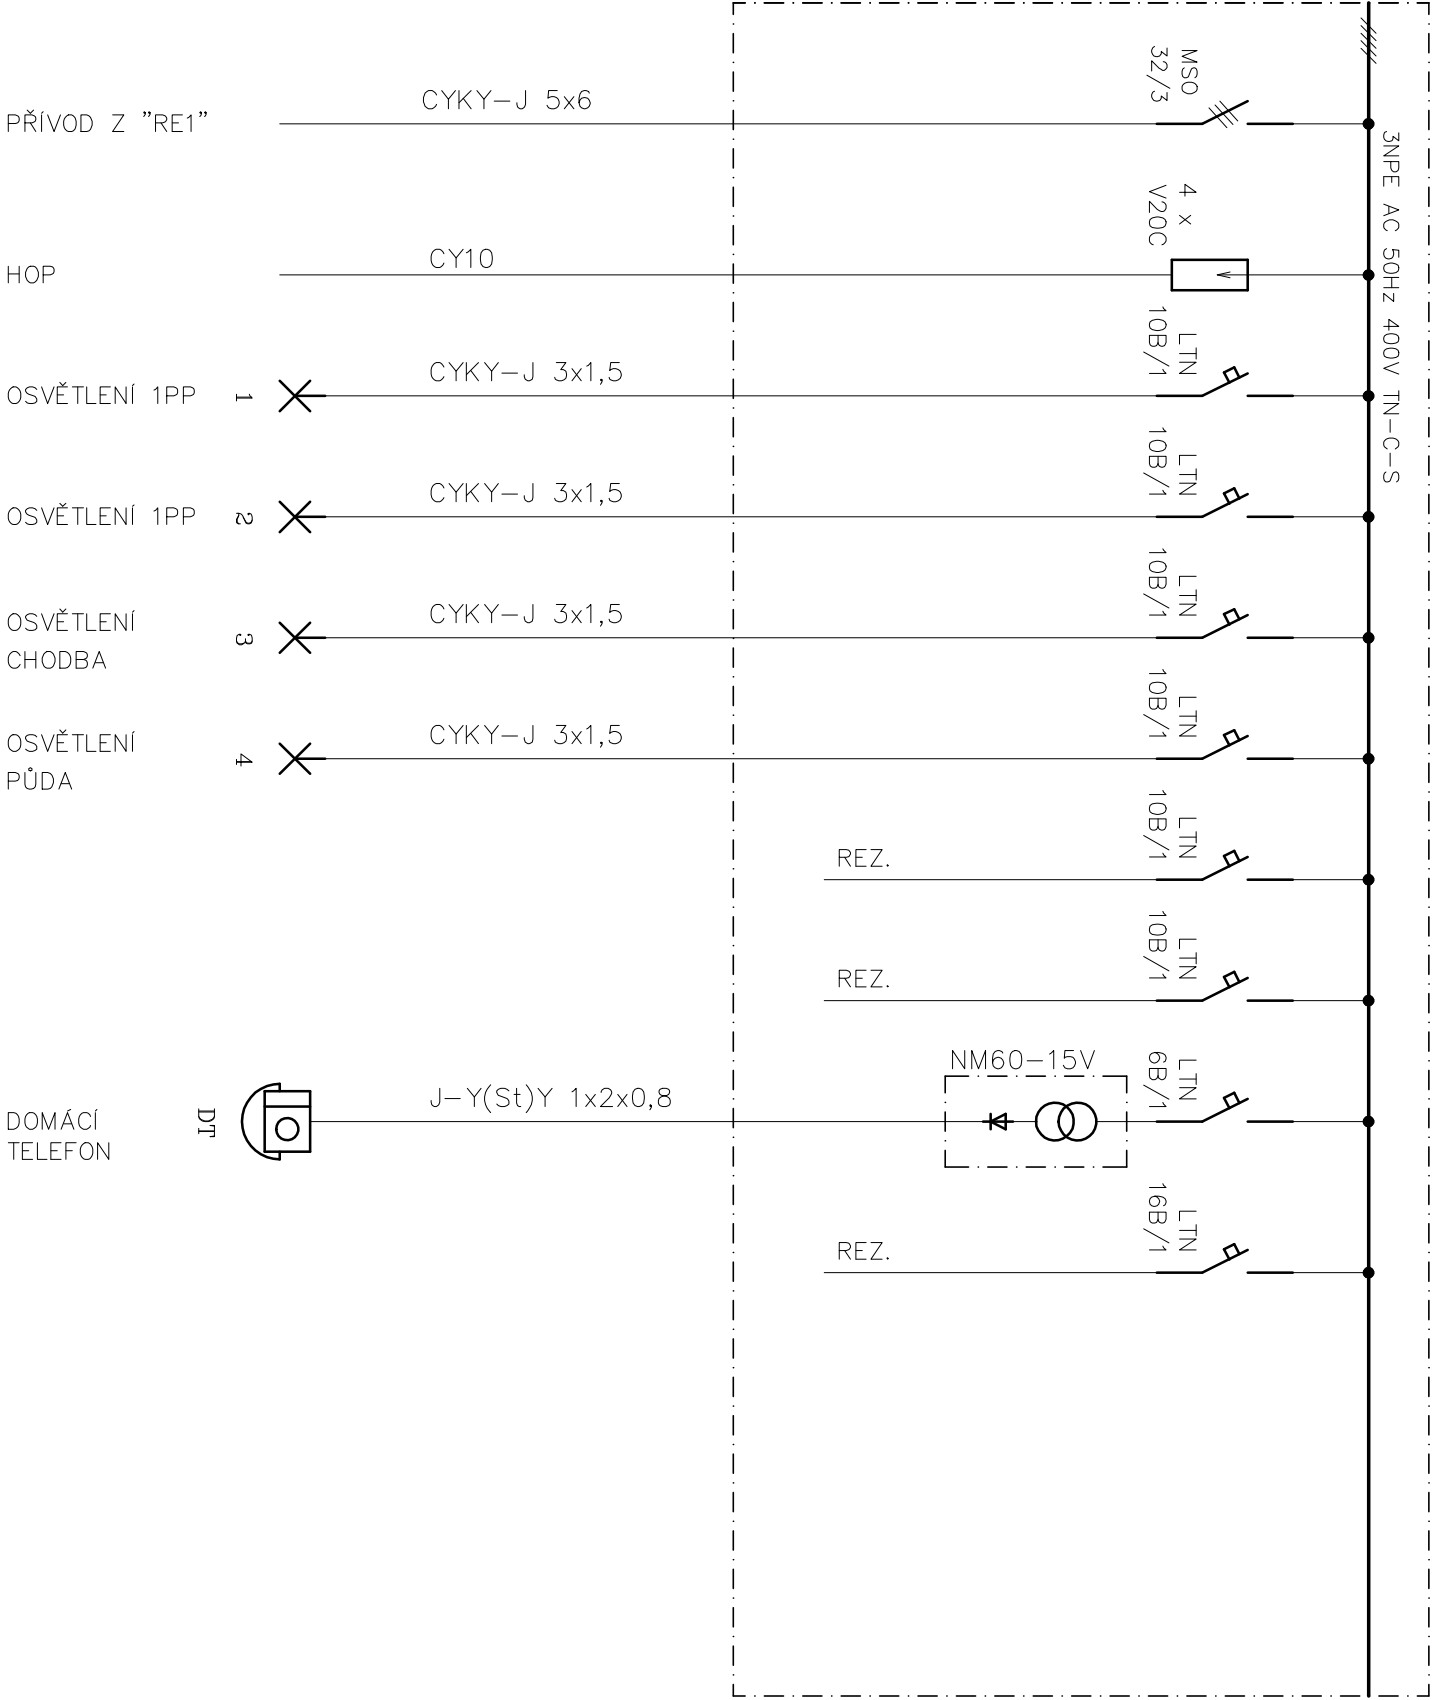

VYPRACOVAL		ODP. PROJEKTOVATEL	KONTROLOVAL	ODP. PROJEKTOVATEL
JIŘÍ GŘENDÝSA			JIŘÍ GŘENDÝSA	
		ELEKTROPROJEKCE		
OKRES: OSTRAVA		OBEC: OSTRAVA HRABŮVKA		
INVESTOR: ÚMOB OSTRAVA – JIH, HORNÍ 3		SMĚROVKA 50,700 30 OSTRAVA-ZÁŘICH		
		TEL./FAX: 602462524 IČO: 2289652		
STAVBA		FORMÁT	2A4	
HRABŮVKA, EDISONOVA 7 – OPRAVA ELEKTROINSTALACE		DATUM	DUBEN 2018	
A SPOLEČNÝCH PROSTOR BYTOVÉHO DOMU		STUPEŇ		
		MĚŘÍTKO		
		ZAK.ČÍSLO		
		ARCH. ČÍSLO		
ROZVODNICE "RS"		CYKRESU	D1.4-8	