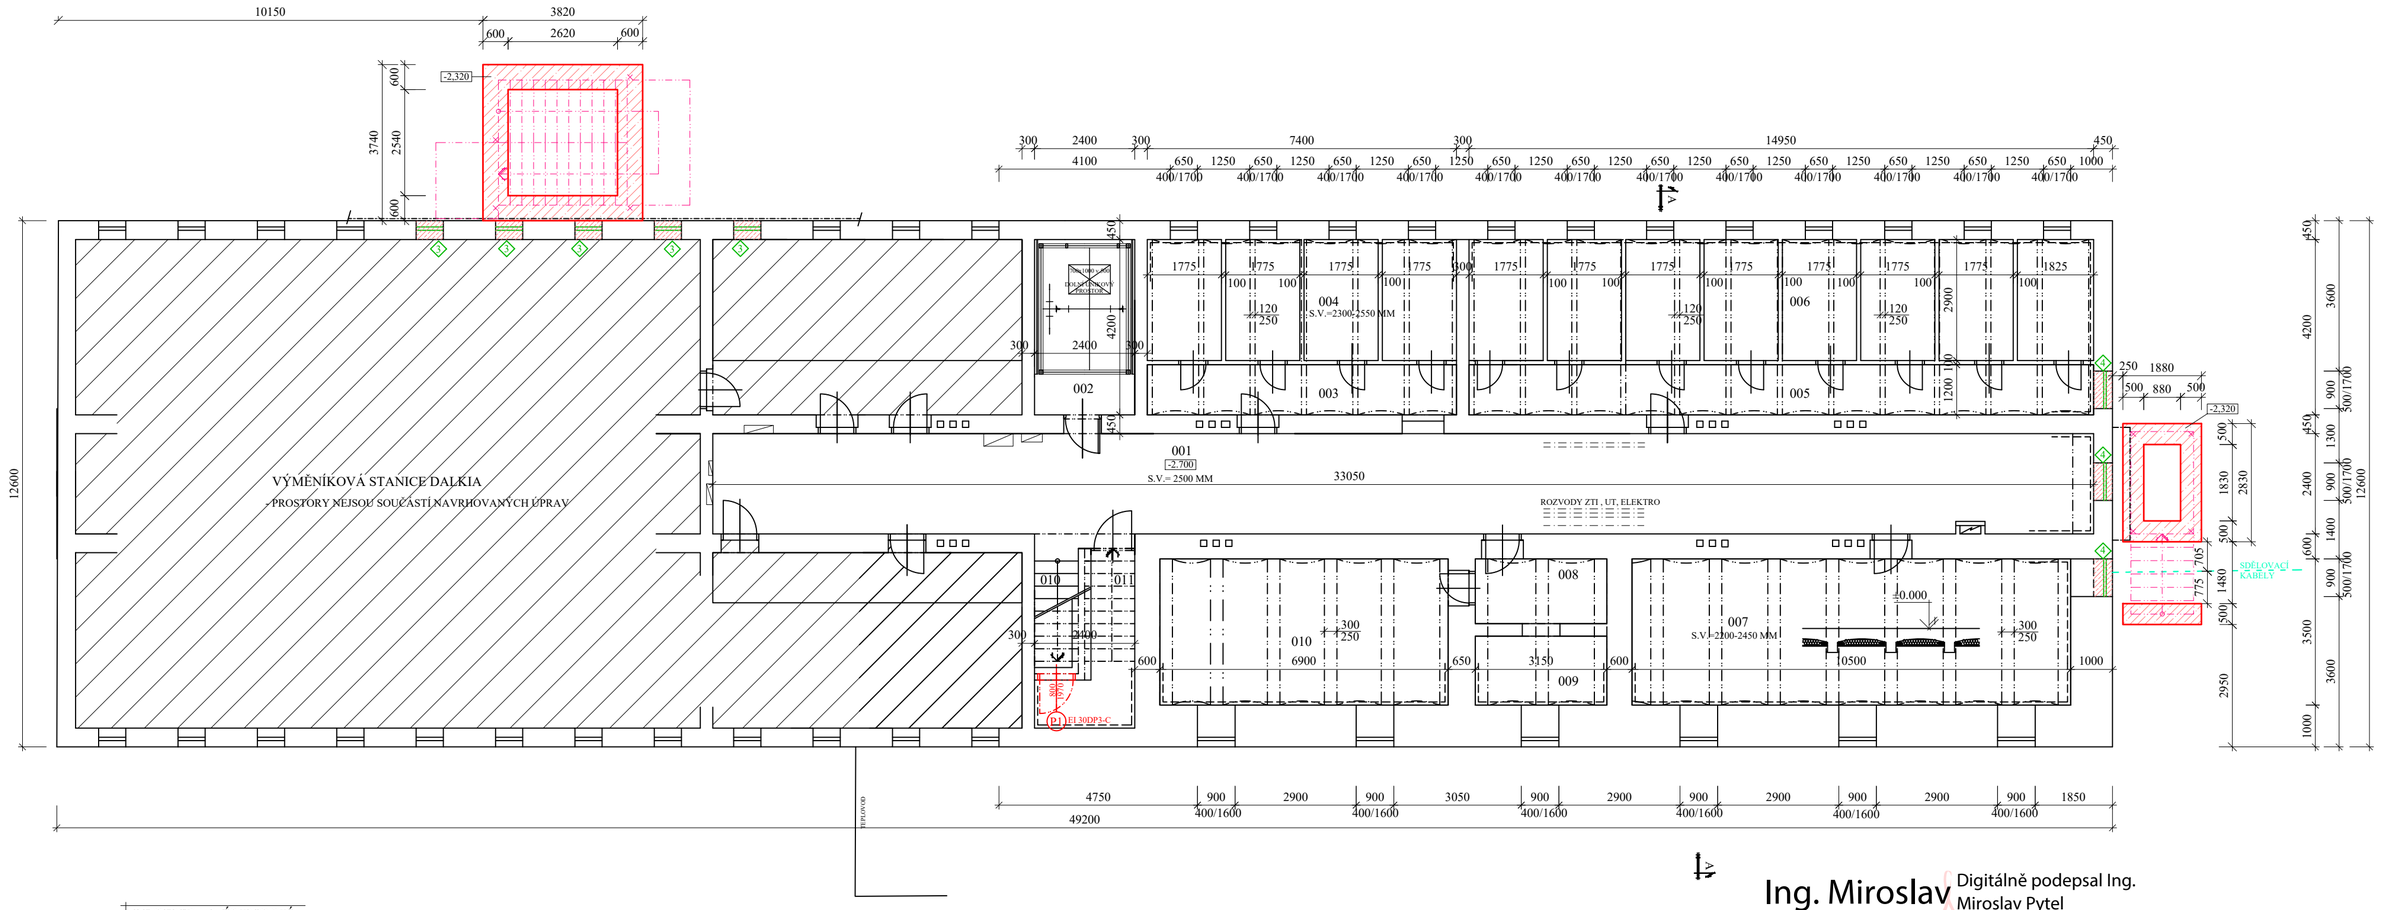

LEGENDA MÍSTNOSTÍ

OZN.	ÚČEL MÍSTNOSTI PŮVODNÍ	ÚČEL MÍSTNOSTI NOVÝ	PLOCHA m^2
001	CHODBA	CHODBA	116,00
002	VÝTAH - STROJOVNA	VÝTAH - STROJOVNA	10,10
003	CHODBA	CHODBA	9,30
004	SKLEPNÍ BOXY	SKLEPNÍ BOXY	20,60
005	CHODBA	CHODBA	18,00
006	SKLEPNÍ BOXY	SKLEPNÍ BOXY	41,40
007	SUŠÁRNA	SUŠÁRNA	36,75
008	CHODBA	CHODBA	4,90
009	SKLEPNÍ PROSTOR	SKLEPNÍ PROSTOR	5,20
010	KOLÁRNA	PRÁDELNA	24,20
011	SCHODIŠTĚ 1.PP	SCHODIŠTĚ 1.PP	3,20
012	PODSCHOD. PROSTOR	PODSCHOD. PROSTOR	5,00

LEGENDA :

- STÁVAJÍCÍ KONSTRUKCE Z CP
- OC. KONSTRUKCE - ÚNIKOVÉ SCHODIŠTĚ viz STATIKA
- DOZDÍVKA v tl. 450 mm vč. omítek dle stávajících
- BOURANÉ KONSTRUKCE, DEMONTÁŽ
- ŽB ZÁKLADOVÝ BLOK z betonu C25/30, výztuž z vázané beton. výztuže, ocel B420B - průměr vložek 14 mm prostorové armokoše - viz STATIKA
- P1 VÝMĚNA OZNAČENÝCH DVEŘÍ

BOURÁNÍ, DEMONTÁŽ

- 3 Demontáž plastových oken vel. 650 x 400 mm - 5 ks vč. oc. mříže a oplechování parapetu
- 4 Demontáž plastových oken vel. 900 x 500 mm - 3 ks vč. oc. mříže a oplechování parapetu

Ing. Miroslav Pytel

Digitálně podepsal Ing. Miroslav Pytel
Datum: 2025.08.14 11:03:12 +02'00'

Zodp. projektant:	Vypracoval:	Kreslil:
Ing. Miroslav Pytel	Ing. Vlasta Vargová	Šárka Hrbková

Investor	SMO-MOb Ostrava - Jih, Horní 3, Ostrava - Hrabůvka		
Akce	BYTOVÝ DŮM - ZMĚNA UŽÍVÁNÍ SE STAVEBNÍMI ÚPRAVAMI	Stupeň	DPS
		Datum	05/2025
Místo stavby	Odborářská 677/72, Ostrava - Hrabůvka	Zak. číslo	XIV/2024
Část	D.1.1. ARCHITEKTONICKO-STAVEBNÍ ŘEŠENÍ	Měřítko:	Číslo výkresu:
Obsah	PŮDORYS 1.PP	1 : 100	01.