



<b>Pohled P1</b>
------------------

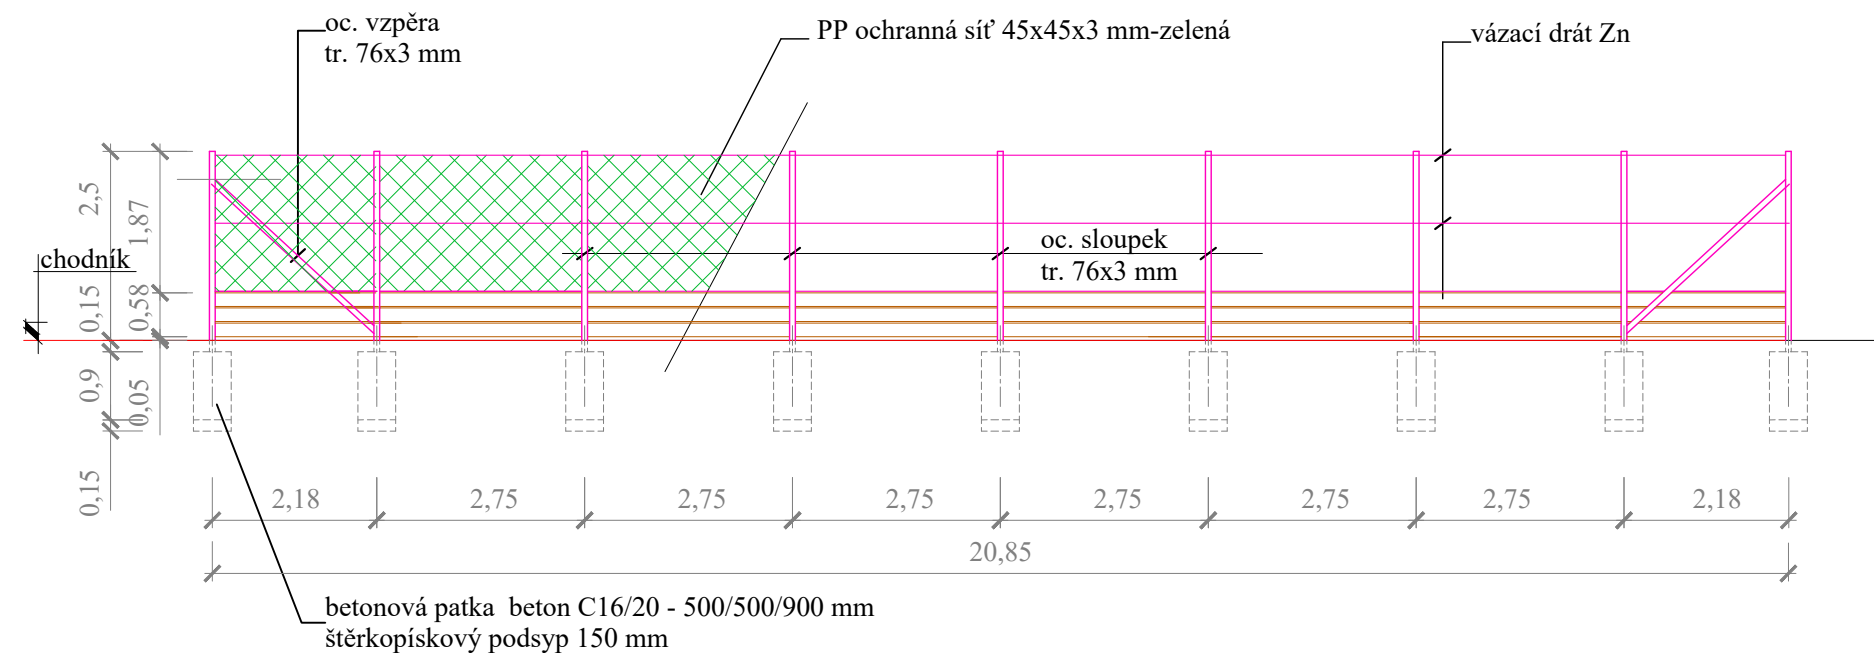


**LEGENDA :**

- DŘEVĚNÉ HRAZENÍ - výška 0,6 m - celk. dl. 65,7 m  
masivní hoblované desky 180x50 mm, zaoblené hrany  
tvrdé listnaté dřevo, hloubková impregnace  
přírodní, matná, nelakovaná povrchová úprava  
kotvení ke sloupkům pomocí šroubů s kulatou hlavou
- OPLOCENÍ - celková dl. 65,7 m  
OCEL. SLOUPKY - TRUBKY TR. 76x3 mm - výška 2,65 m, ks 26  
vč. kloboučku a držáku napínavího drátu  
povrchová úprava - žárový pozink  
oc. kotevní deska PL. 300/300/10 mm  
kotvení 4x M16 do nárazecí kotvy HILTY
- OCEL. VZPĚRY vč. úchyty, trubky TR. 76x3 mm  
povrchová úprava - žárový pozink - dl. 2,9 m - 4 ks, dl. 2,76 m - 2 ks
- VSTUPNÍ BRANKA š. 900 mm (čistý průchod) - 1P, 1L  
vodorovné ukotvení mezi 2 sloupky oplocení - dl. 1,8 m - 2 ks
-  POLYPROPYLENOVÁ OCHRANNÁ SÍŤ 45x45x3 mm, barva zelená  
vč. obvodových, pomocných lan a instalačního materiálu  
vázací drát ZN
- Rozm.: výška 1,8 m, celková dl. 65,7 m
- info

 INFORMAČNÍ TABULE rozm. 1200 x 900 mm  
vč. konstrukce pro uchycení

## Pohled P2

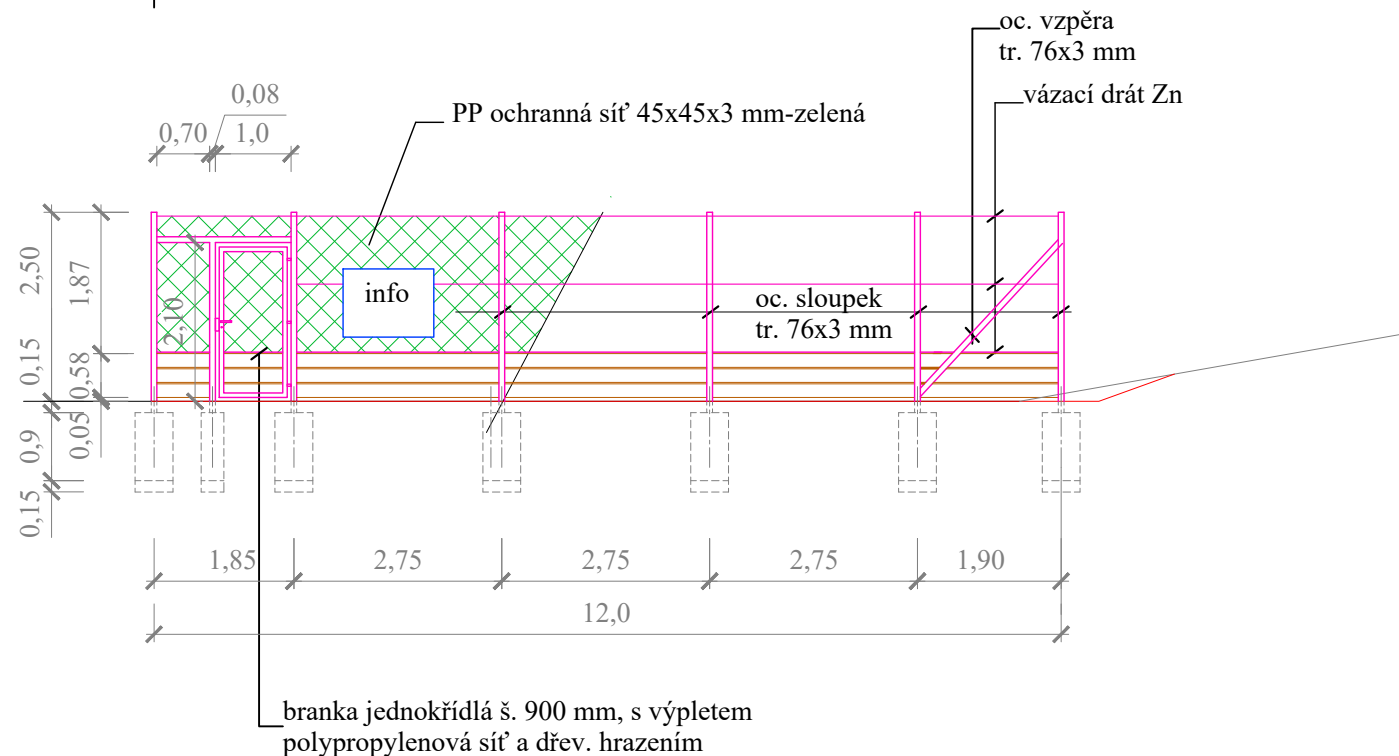

Zodp. projektant: Ing. Miroslav Pytel		Vypracoval: Ing. Vlasta Vargová		Kreslil: Šárka Hrbková			
Investor	SMO-MOb Ostrava - Jih, Horní 3, Ostrava - Hrabůvka						
Akce	ABY MÍČ NEUTEKL NA CESTU HŘIŠTĚ				Stupeň	DPS	
					Datum	duben 2025	
Místo stavby	parc.č. 793/291, k.ú. Výškovice u Ostravy				Zak. číslo	1/2025	
Část	D. Architektonicko-stavební řešení				Měřítko:  1:100, 1:50	Číslo výkresu:  D.2	
Obsah	OPLOCENÍ - POHLEDY						