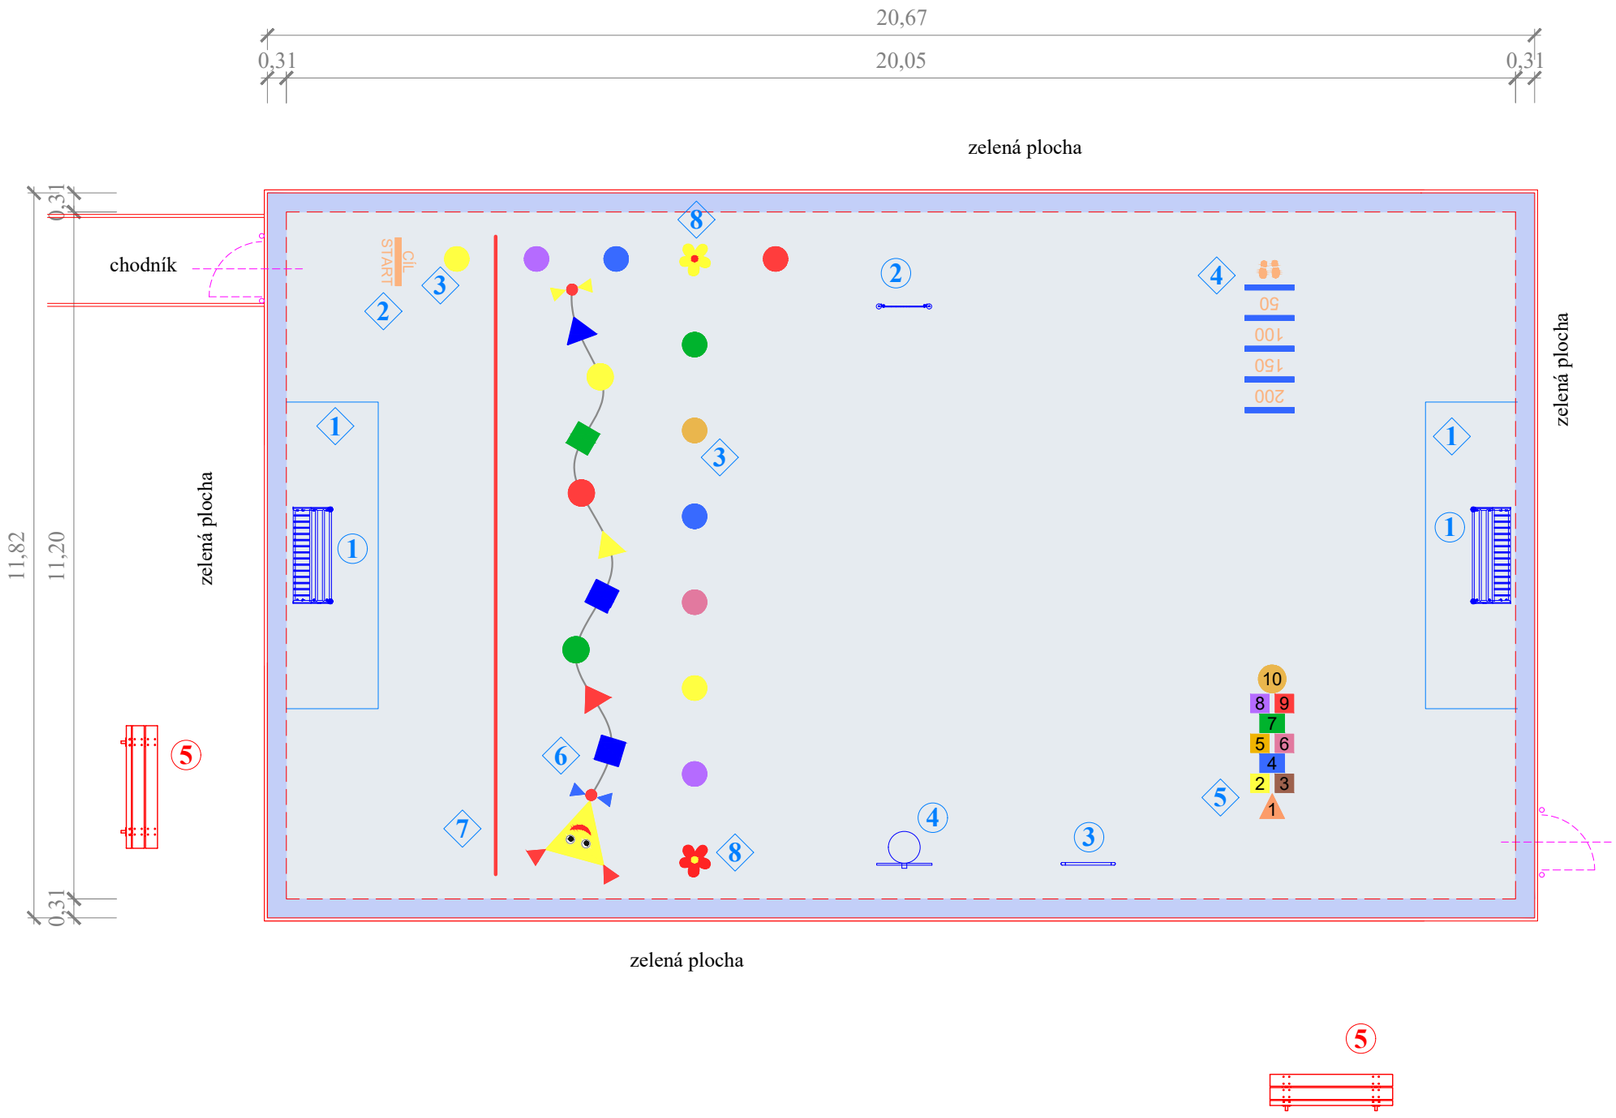

LEGENDA :

STÁVAJÍCÍ STAV
NOVÝ STAV

BETON. OBRUBNÍK ZAHRADNÍ 50/200 mm do beton. lože s oporou
výškové osazení musí být 15 mm nad povrchem EPDM

VÍCEÚČELOVÉ HŘIŠTĚ - plocha 224,56 m2
POVRCH: EPDM GUMOVÝ GRANULÁT tl. 35 mm

OBVOD HŘIŠTĚ - plocha 19,76 m2
POVRCH: EPDM GUMOVÝ GRANULÁT tl. 35 mm

GRAFIKA - 2d PRVKY

1. LAJNOVÁNÍ BRANKOVIŠTĚ
2. NÁPIS START - CÍL
   rozměr : 800 x 550 x 10 mm, plocha : 0,15 m2
3. KOLEČKO
   rozměr : R=200mm, v. 10 mm, plocha : 0,13 m2, 10 ks
4. SKOK DALEKÝ
   rozměr : 800 x 2450 x 10 mm, plocha : 0,53 m2
5. SKÁKACÍ PANÁK
   rozměr : 700 x 2500 x 10 mm, plocha : 1,12 m2
6. LÉTAJÍCÍ PAPÍROVÝ DRAK
   rozměr : 6800 x 1450 x 10 mm, plocha : 2 m2
7. ROVNÁ ČÁRA
   rozměr : 10 000 x 80 x 10 mm, plocha : 0,8 m2
8. KYTKA MALÁ
   rozměr : 5500 x 550 x 10 mm, plocha : 0,19 m2, 2 ks

HERNÍ PRVKY - MOBILIÁŘ (specifikace viz Situace)

1. MALÁ FOTBALOVÁ BRANKA
2. EDUKAČNÍ TABULE KRÁVA
3. EDUKAČNÍ PANEL PROHAZOVADLO
4. EDUKAČNÍ PANEL PROHAZOVADLO LEV
5. LAVIČKA

Zodp. projektant: Ing. Miroslav Pytel	Vypracoval: Ing. Vlasta Vargová	Kreslil: Šárka Hrbková	Wamp in
Investor	SMO-MOb Ostrava - Jih, Horní 3, Ostrava - Hrabůvka		
Akce	**ABY MÍČ NEUTEKL NA CESTU HŘIŠTĚ**	Stupeň	DPS
		Datum	duben 2025
Místo stavby	parc.č. 793/291, k.ú. Výškovice u Ostravy	Zak. číslo	I/2025
Část	**D. Architektonicko-stavební řešení**	Měřítko: 1:100	Číslo výkresu: **D.3**
Obsah	**GRAFIKA - PŮDORYS**		