


DETAIL PULTOVÉ STŘECHY U OKAPU

- HI - SBS modifikovaný asf. pás, NS - polyesterová rohož tl. 4,5 mm
- HI - SBS modifikovaný asf. pás, NS - skleněná tkanina tl. 3 mm
- Tepelný izolant EPS 100 tl. 100 mm
- Tepelný izolant EPS 100 tl. 150 mm
- Parozábrana - SBS modif. asf. pás, NS - skleněná tkanina
- 2x HI - asf. pás, vrchní s posypem
- Záklop - prkna tl. cca 20 mm
- další vrstvy stávající kce - viz. D.1.1

Poznámka:

- jedná se o detail týkající se ukončení pultové střechy u okapu, ostatní prvky jako překlad, věnec, zdivo atp. pouze schematicky, bez dalších podrobností
- další informace viz. D.1.1 a D.1.
- nejsou zobrazeny všechny stávající vrstvy střešního pláště (původní plochá střecha + TI)
- stávající HI zobrazena jednou čarou

- 1 přířez samolep. asf. pásu
- 2 OSB tl. 21 mm
- 3 přířez asf. pásu
- 4 okapnice
- 5 podokapní žlab
- 6 Ukončovací okenní profil
- 7 Dvojitá přeložená armovací síť
- 8 signalizační přepad - chrlič (1ks na 5 mb)
- 9 Cementotřísková deska tl. 18 mm
- 10 XPS
- 11 Celoplošné lepení

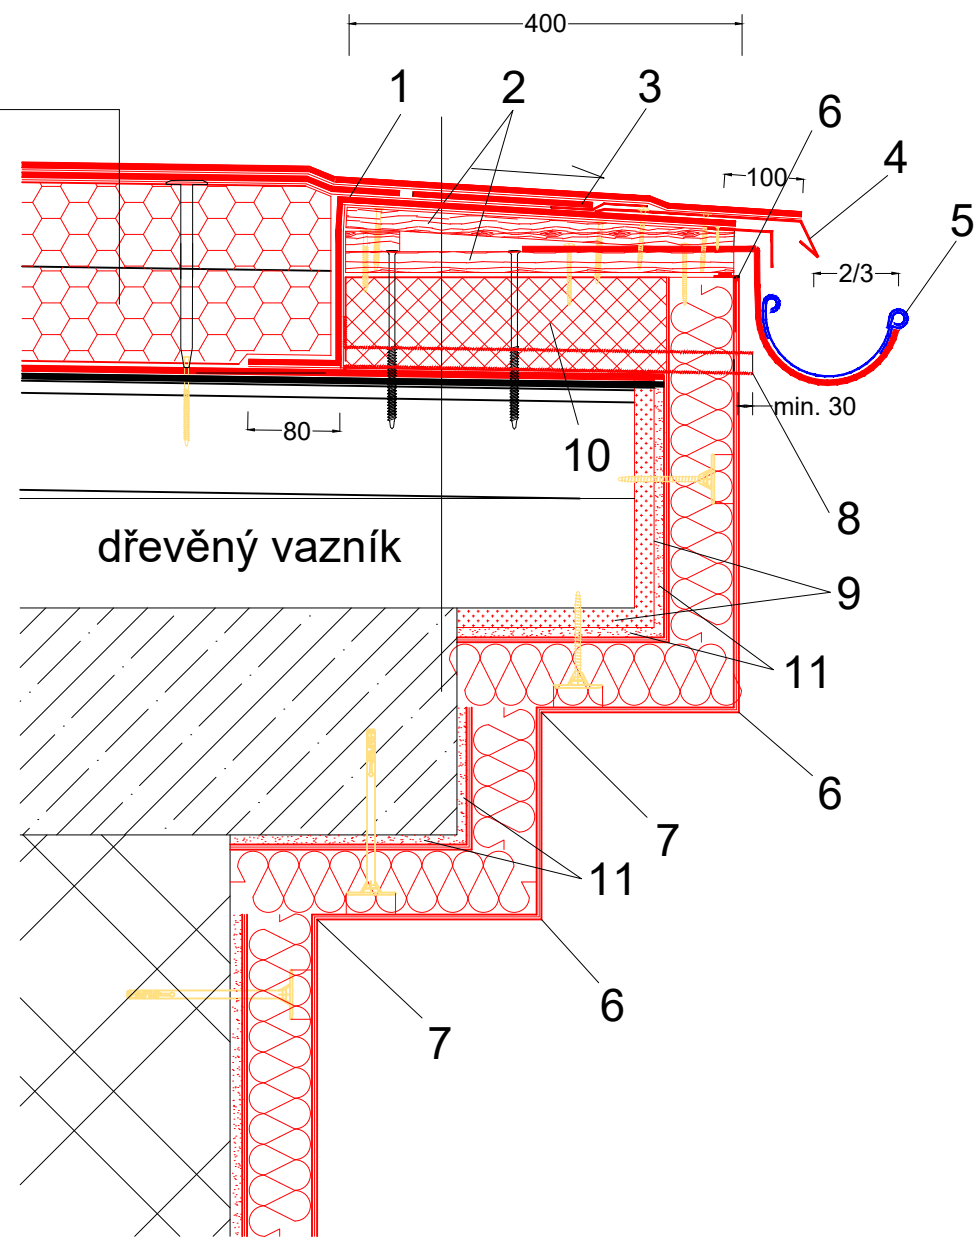

název a místo stavby:			 MARK VALA architecture
Zateplení objektu Mjr. Nováka 1455/34 Ostrava - Hrabůvka			
k.ú. Ostrava - Hrabůvka, p. č. 1303			
investor: Městský obvod Ostrava - Jih Horní 791/3, 700 30 Ostrava - Hrabůvka Zastoupený: Bc. Martinem Bednářem, starostou			
část: D.1.1 Architektonicko stavební řešení			
zodpovědný projektant : Ing. Richard Vala ČKAIT: 1006753			
vypracoval : Ing. Richard Vala, Petr Mareček			
stupeň dokumentace: DPS			
výkres: DETAIL PULTOVÉ STŘECHY U OKAPU SO 01 A SO 07			
měřítko: 1:10	datum: BŘEZEN 2019	formát: A3	
číslo výkresu: D6			

Detail platí pro objekt SO 01 a SO 07 V MÍSTĚ ŘEZU A - A,
NAVAZUJÍCÍ ČÁSTI ŘEŠIT OBDOBNĚ