




POHLED JIŽNÍ

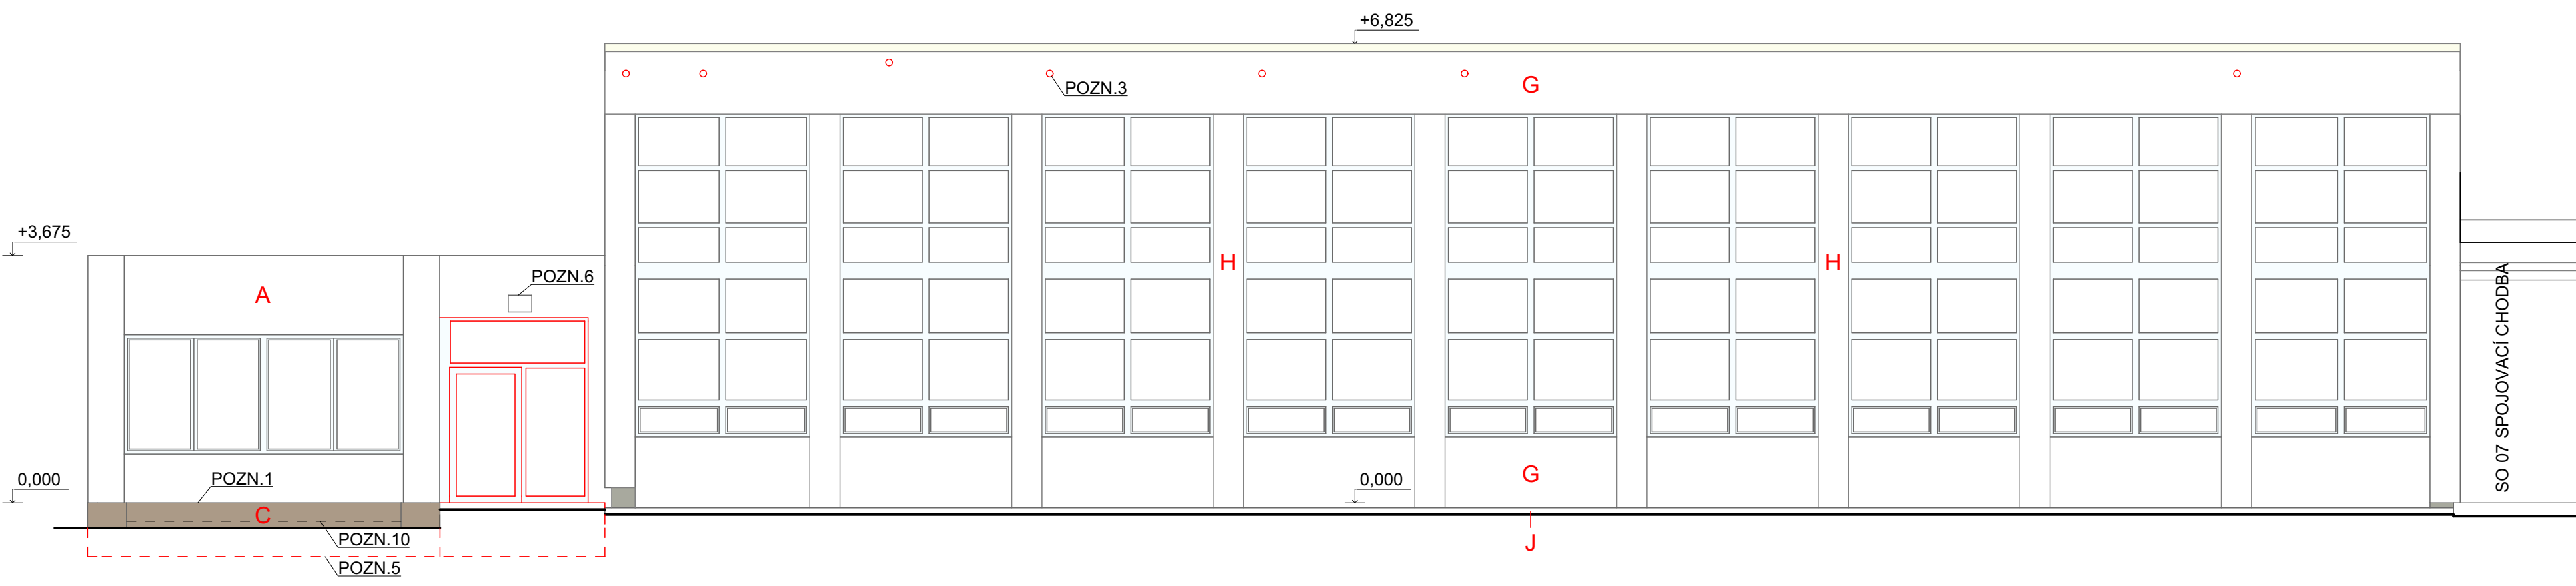

POHLED ZÁPADNÍ

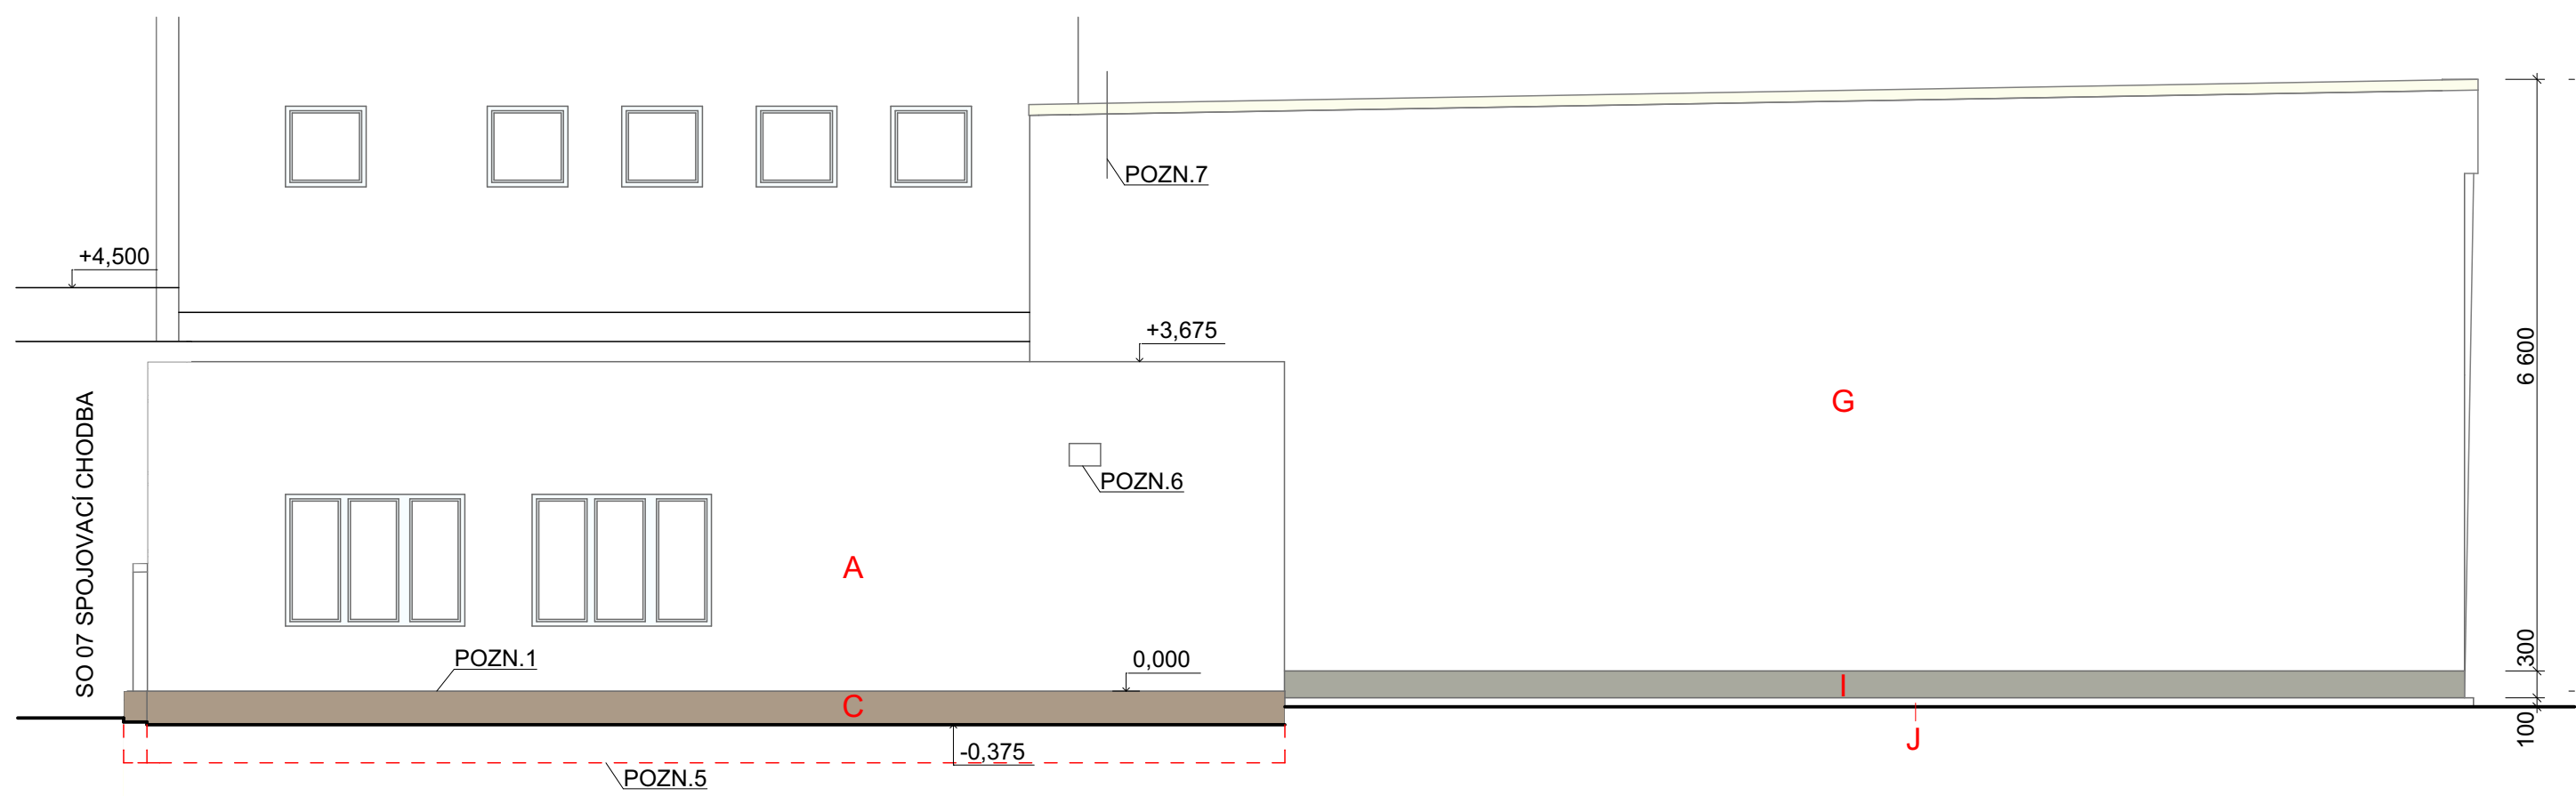

POHLED VÝCHODNÍ

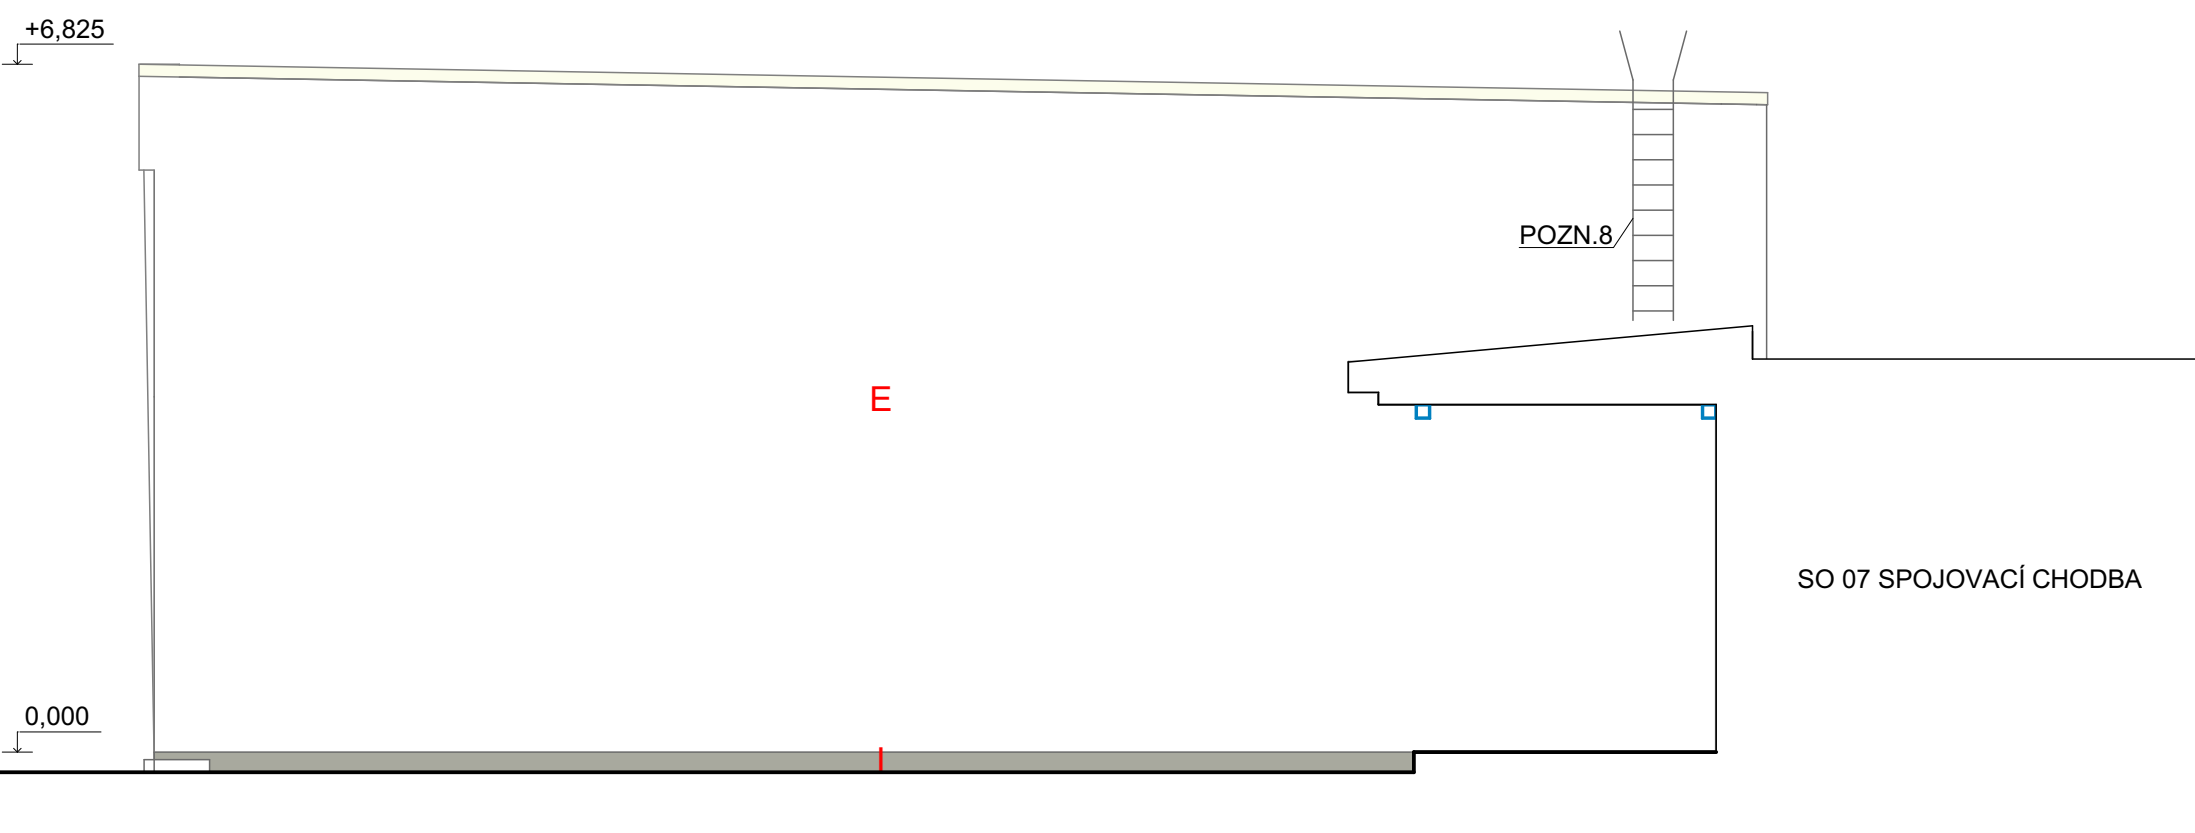


LEGENDA

A	CERTIFIKOVANÝ KONTAKTNÍ ZATEP. SYSTÉM ETICS, EPS 70 F TENKOVŮRSTVÁ SILIKONOVÁ OMITKA, ZRNO 1,5 mm, ODSTÍN: BÍLÁ
B	CERTIFIKOVANÝ KONTAKTNÍ ZATEP. SYSTÉM ETICS, EPS 70 F TENKOVŮRSTVÁ SILIKONOVÁ OMITKA, ZRNO 1,5 mm, ODSTÍN: SVĚTLÉ ŠEDÁ
C	CERTIFIKOVANÝ KONTAKTNÍ ZATEP. SYSTÉM SOKLU, XPS TENKOVŮRSTVÁ SILIKONOVÁ OMITKA, ZRNO 1,5 mm, ODSTÍN: SVĚTLÉ ŠEDÁ HYDROFÓBNÍ NÁTER
D	CERTIFIKOVANÝ KONTAKTNÍ ZATEP. SYSTÉM ETICS, XPS TENKOVŮRSTVÁ SILIKONOVÁ OMITKA, ZRNO 1,5 mm, ODSTÍN: BÍLÁ
E	CERTIFIKOVANÝ KONTAKTNÍ ZATEP. SYSTÉM ETICS, MINERÁLNÍ IZOLACE TENKOVŮRSTVÁ SILIKONOVÁ OMITKA, ZRNO 1,5 mm, ODSTÍN: BÍLÁ
F	CERTIFIKOVANÝ KONTAKTNÍ ZATEP. SYSTÉM ETICS, MINERÁLNÍ IZOLACE TENKOVŮRSTVÁ SILIKONOVÁ OMITKA, ZRNO 1,5 mm, ODSTÍN: SVĚTLÉ ŠEDÁ
G	FASÁDNÍ SILIKONOVÁ BARVA ČV. OČISTĚNÍ (STÁVÁJÍCÍ ZATEPLENÍ) TENKOVŮRSTVÁ SILIKONOVÁ OMITKA, ZRNO 1,5 mm, ODSTÍN: BÍLÁ
H	FASÁDNÍ SILIKONOVÁ BARVA ČV. OČISTĚNÍ (STÁVÁJÍCÍ ZATEPLENÍ) TENKOVŮRSTVÁ SILIKONOVÁ OMITKA, ZRNO 1,5 mm, ODSTÍN: SVĚTLÉ ŠEDÁ
I	STÁVÁJÍCÍ SOKL (MOZAIKA) - OČISTIT, LOKÁLNĚ VYSYPRAVIT ODSTÍN: SVĚTLÉ ŠEDÁ
J	STÁVÁJÍCÍ SOKL (TERAČO) - OČISTIT, LOKÁLNĚ VYSYPRAVIT ODSTÍN: SVĚTLÉ ŠEDÁ

POZN. - ODKAZY:

POZN. 1	HORNÍ HRANA SOKLU (0,000), HYDROFODNÍ NÁTĚR
POZN. 2	HRANA STŘECHY NAD ŠATNÍM
POZN. 3	ÚPRAVA OTVORU (PŮVODNÍ ODVĚTRÁNÍ STŘECHY) PRO HNÍZDĚNÍ
PICTAVA. 3	POZDEK VYSKYTU ZVLÁŠTĚ CHRÁNĚNÝCH DRUHŮ ŽIVOČICHU
POZN. 4	STAVAJÍCÍ OTVORY - PŘEVĚŘIT, ÚPRAVIT, OSADIT PĚSTOVACÍ MRKČKU
POZN. 5	SPODNÍ HRANA ZATEPLENÍ SOKLU (-0,800)
POZN. 6	ZPĚTNÁ MONTÁŽ OSVĚTLENÍ, VČ. REVIZE A SEŘÍZENÍ
POZN. 7	ZPĚTNÁ MONTÁŽ ANTĚNÝ (VČ. STAVAJÍCÍHO HROMOSVODU)
POZN. 8	ZPĚTNÁ MONTÁŽ ŽEBŘÍKU, OČISTĚNÍ, ZAKLADNÍ NÁTĚR, 2x VRCHNÍ NÁTĚR
POZN. 9	ZPĚTNÁ MONTÁŽ SVODŮ, VČ. OKAPOVÉHO PLECHU
POZN. 10	STAVAJÍCÍ HRANA TERACO

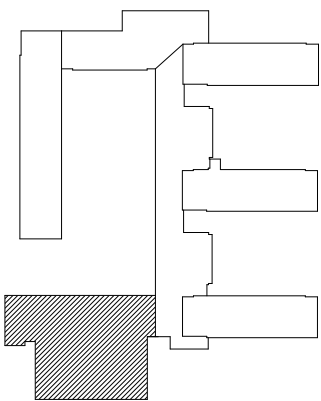

název a místo stavby: Zateplení objektu Mjr. Nováka 1455/34, Ostrava - Hrabůvka k.ú. Ostrava - Hrabůvka p.č. 1303	 MARK VALA architektura
investor: Městský úřad Ostrava - Jih Horní 791/3, 700 30 Ostrava - Hrabůvka zastoupený Bc. Martinem Bednářem, starostou	
číslo: D.1.1 Architektonické stavební řešení	
zodpovědný projektant: Ing. Richard Vala ČKAIT: 1006753	
vypracoval: Ing. Richard Vala, Petr Mareček	
stupeň dokumentace: DPS	
výkres: POHLEDY - NOVÝ STAV SO 06 - PAVILON TV	
měřítko: 1:75	datum: únor 2019
	formát: A1