

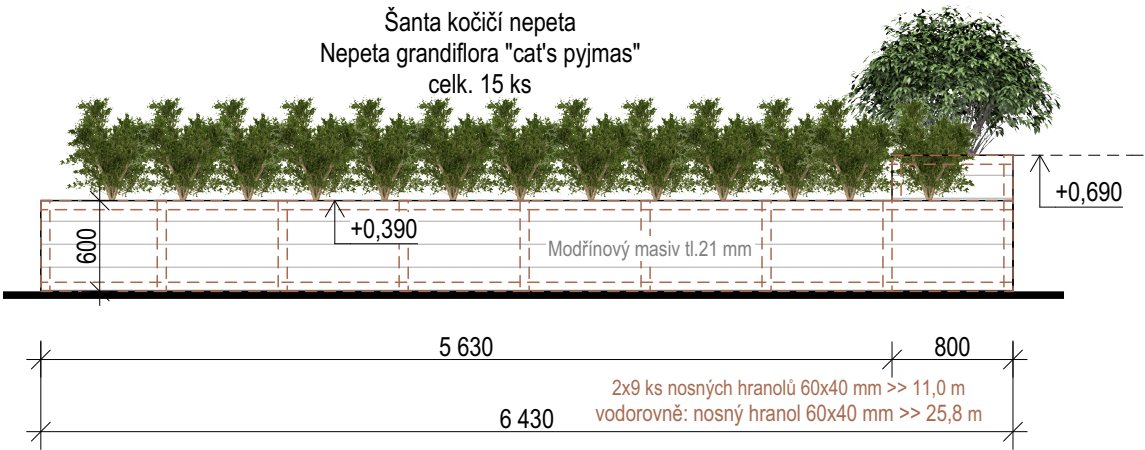


SO 05 - KASKÁDA TRUHLÍKŮ

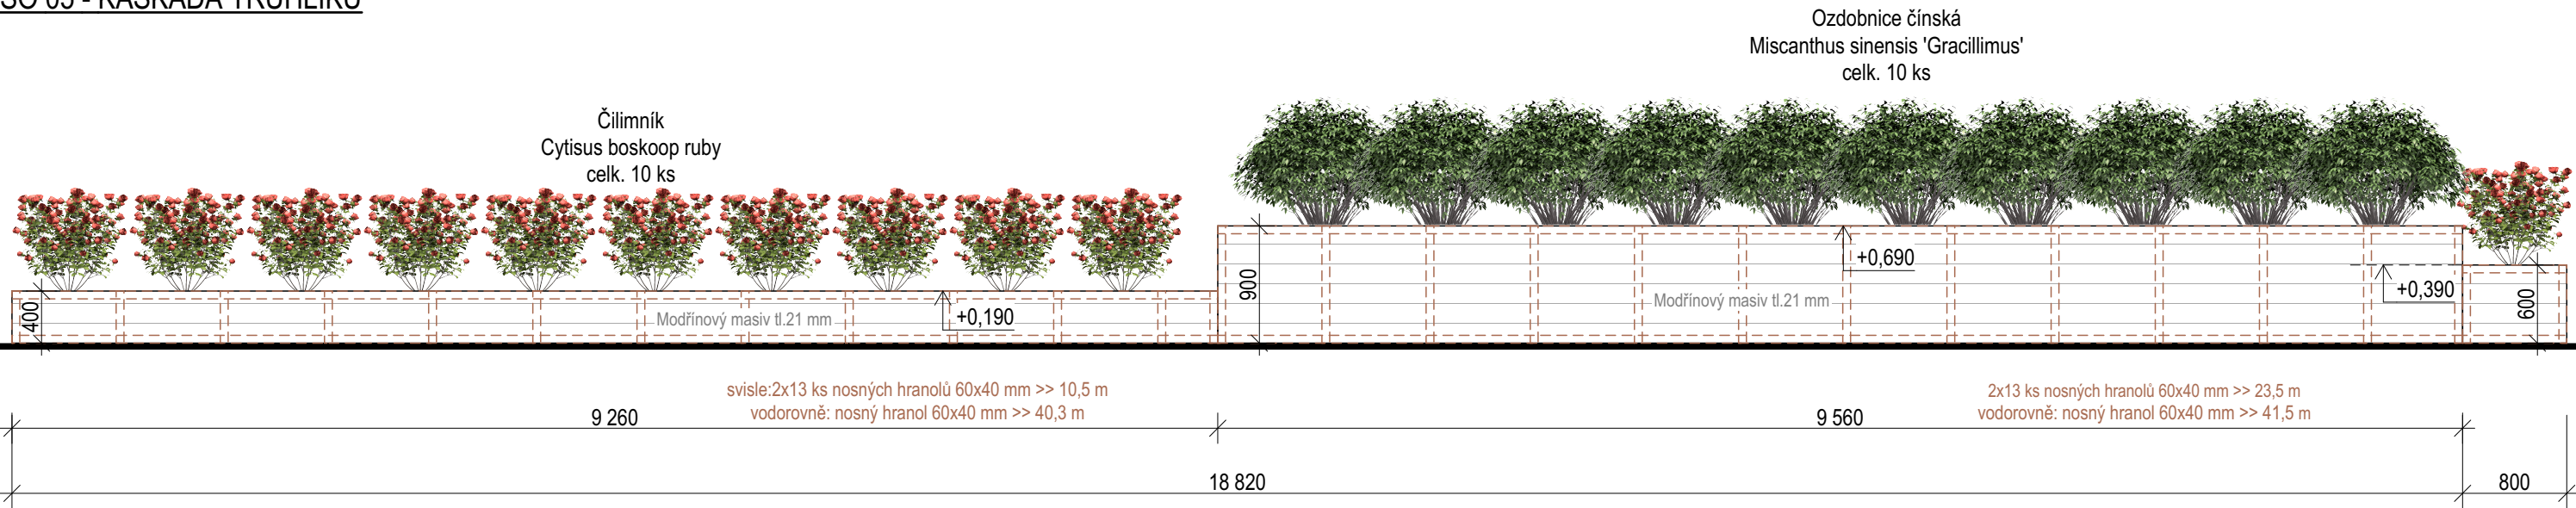

Popis

- truhlík zhotovený na míru z modřínového masivu/hranolů, opatřeno trojnásobným ochranným nátěrem lazura dle výběru investora (např. sjednotit s obkladem pergoly),
- dřevěnými hranoly budou visle procházet závitové tyče pro zvýšení pevnosti konstrukce,
- uvnitř pěstební nádoba z PE desek tl. 8 mm s průchodkami pro odtok přebytečné vody,
- dno truhlíku v podobě roštu s odtoky,
- izolace z EPS panelů na všech vnitřních stranách+dno,
- s dřevěnými nožičkami (umístění v místech nosného hranolu) ā=800 mm, navíc opatřeno plastovými podložkami.

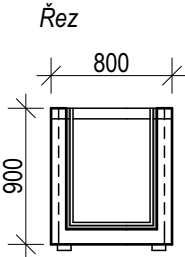

POZNÁMKA

- PŘED ZAPOČETÍM STAVEBNÍCH PRACÍ VYTYČIT NA STAVBĚ
- ZHOTOVITEL JE POVINEN NECHAT VYTYČIT VŠECHNY DOTČENÉ IS V OKOLÍ STAVBY
- DŘEVINY, KVĚTINY, ROSTLINY JSOU NAVRŽENY VZOROVĚ A PŘESNĚ BUDOU STANOVENY DLE INVESTORA

ZODP. PROJEKTANT		VYPRACOVAL		BYVAST pro s.r.o.  U Rourovny 697/16, Ostrava - Svinov, 721 00 IČ: 27848183	
ING. JIŘÍ CIGÁNEK		ING.VENDULA KVAPILOVÁ			
INVESTOR		ÚMOB OSTRAVA-JIH, HORNÍ 791/3, 70030 OSTRAVA			
MÍSTO STAVBY		ZŠ HORYMÍROVA 2978/100, 70030 OSTRAVA-ZÁBŘEH		STUPEŇ DPS	
PARCELA Č.		42/18, 42/15	K.Ú.	ZÁBŘEH NAD ODROU	DATUM 05/2021
AKCE:		ÚPRAVA ATRIA U ZŠ HORYMÍROVA 100		FORMÁT A3	
SO 05 - KONSTRUKCE KASKÁDY TRUHLÍKŮ				MĚŘÍTKO Č. VÝKRESU	
				1:50 D.1.1- 005	