


M.č.	ÚČEL MÍSTNOSTI	PLOCHA	POZNÁMKA	OBV. STĚN
001	SCHODIŠŤE – HLAVNÍ	16,10		11,00
002	ŠATNY	235,60		84,00
003	NEOBSAŽENO			
004	NEOBSAŽENO			
005	DAKIA	8,90		12,80
006	DAKIA	8,70		12,70
007	SKLAD ČISTÍCÍCH PROSTŘ.	7,00		10,60
008	SKLAD	2,00		6,70

- STAVEBNÍ ÚPRAVY V 1. PP
- opravy omítek po provedení nových elektroinstlačních rozvodů
 - výmoba stěn a stropů všech dotčených místností

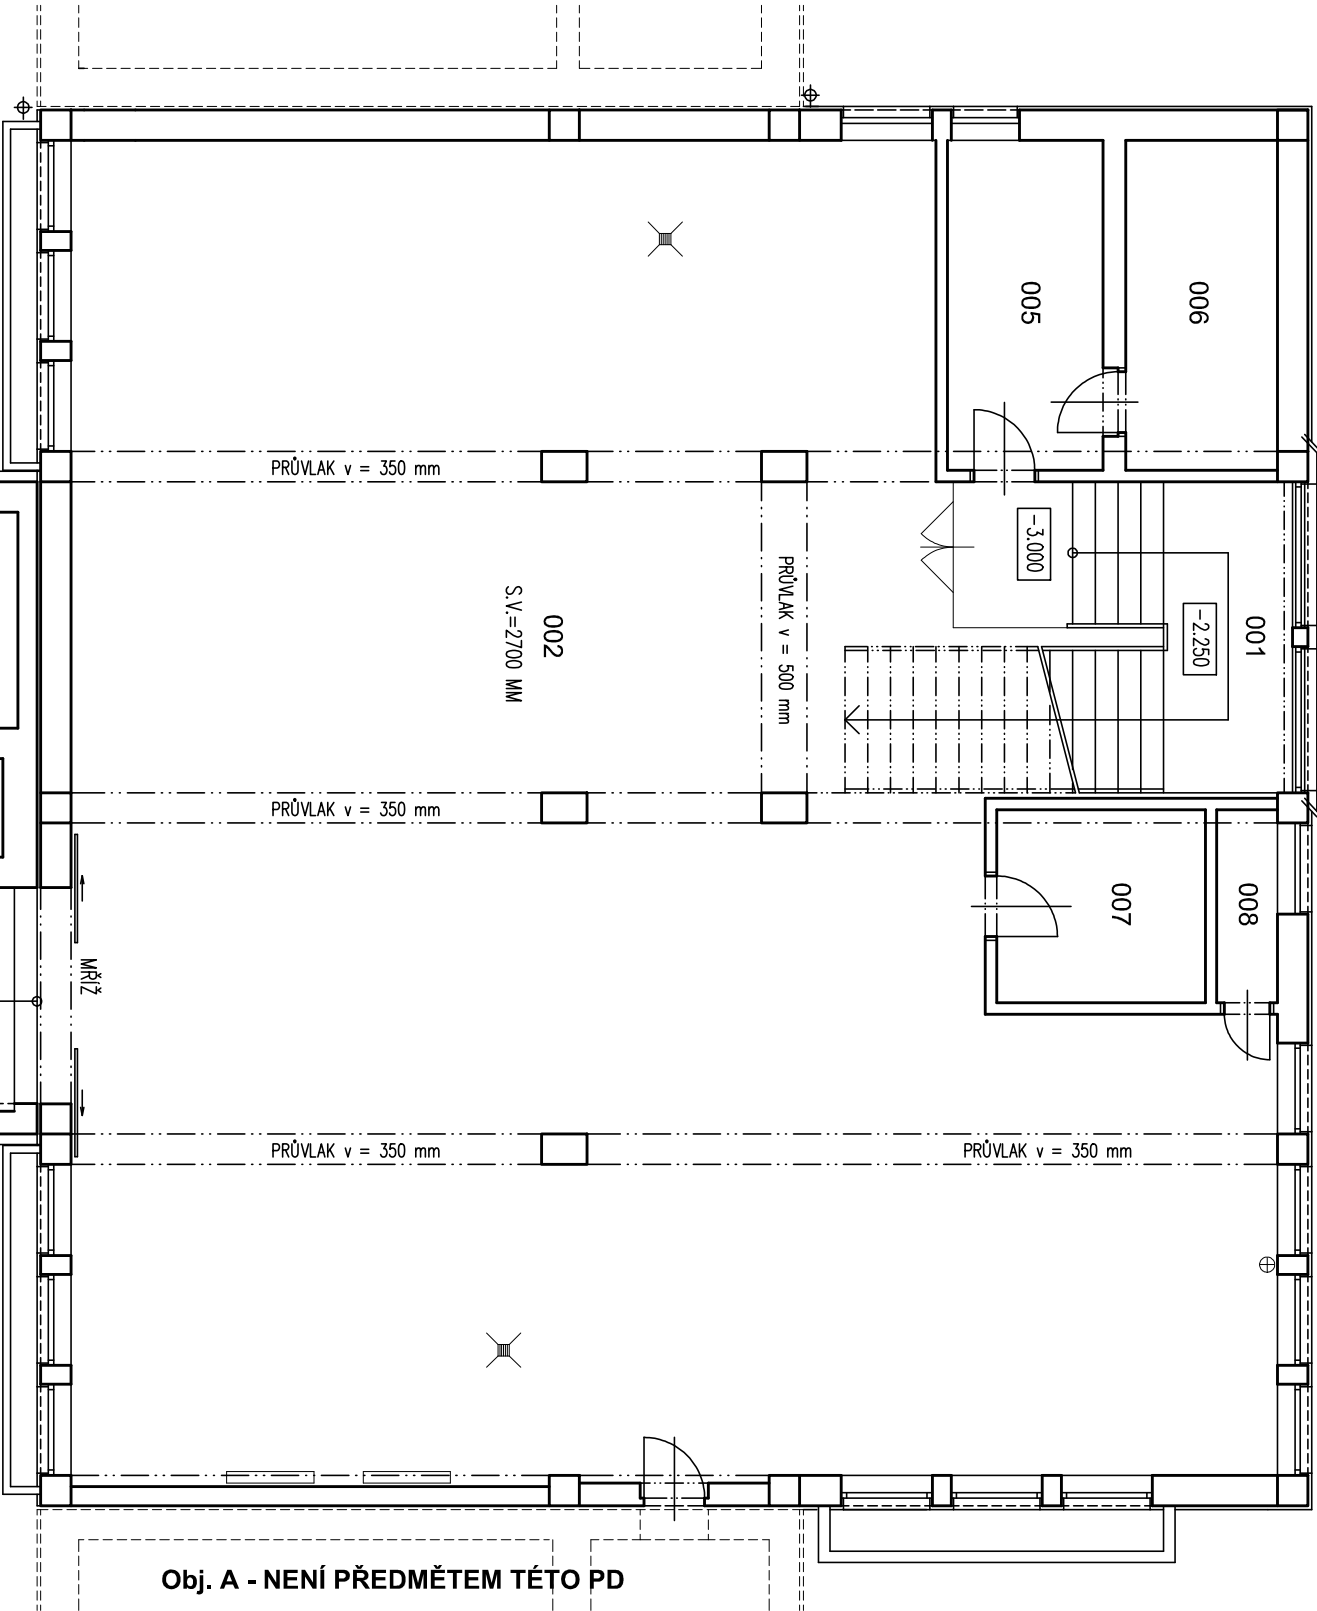

D.1.1 ARCHITEKTONICKO - STAVEBNÍ ŘEŠENÍ

Zodpovědný projektant	Ing. Jaromír Provazník		
Vypracoval	Ing. Jaromír Provazník		
Investor:	Statutární město Ostrava, městský obvod Ostrava - Jih Horní 791/3, 700 30 Ostrava - Hrabůvka		
Název akce:	"ZŠ Kosmonautů 15, Ostrava - Zábřeh - rekonstrukce elektroinstalace"		
Místo:	Kosmonautů 2217/15, Zábřeh, 700 30 Ostrava parc.č. st. 3414, k.ú. Zábřeh nad Odrou		
Název výkresu:	PŮDORYS 1. PP - obj. B		
			Číslo výkresu 101

