



DOKUMENTACE PRO PROVÁDĚNÍ STAVBY
D1.4 SILNOPROUD

Zodpovědný projektant		Ing. Josef Nezval		28. října 1142/168, Mariánské Hory, 709 00 Ostrava IČ: 29395933 tel. 725 528 887 info@kapegopro.cz			
Vyracoval		Ing. Josef Nezval					
Investor :		Statutární město Ostrava, městský obvod Ostrava - Jih Horní 791/3, 700 30 Ostrava - Hrabůvka					
Název akce:		"ZŠ Kosmonautů 15, Ostrava - Zábřeh - rekonstrukce elektroinstalace"		Formát	A4	Datum	02/2025
Místo:		Kosmonautů 2217/15, Zábřeh, 700 30 Ostrava parc.č. st. 3414, k.ú. Zábřeh nad Odrou		Měřítko	-	Stupeň PD	DPS
Název výkresu:		Rozvaděč RHE		Číslo výkresu			
				08			

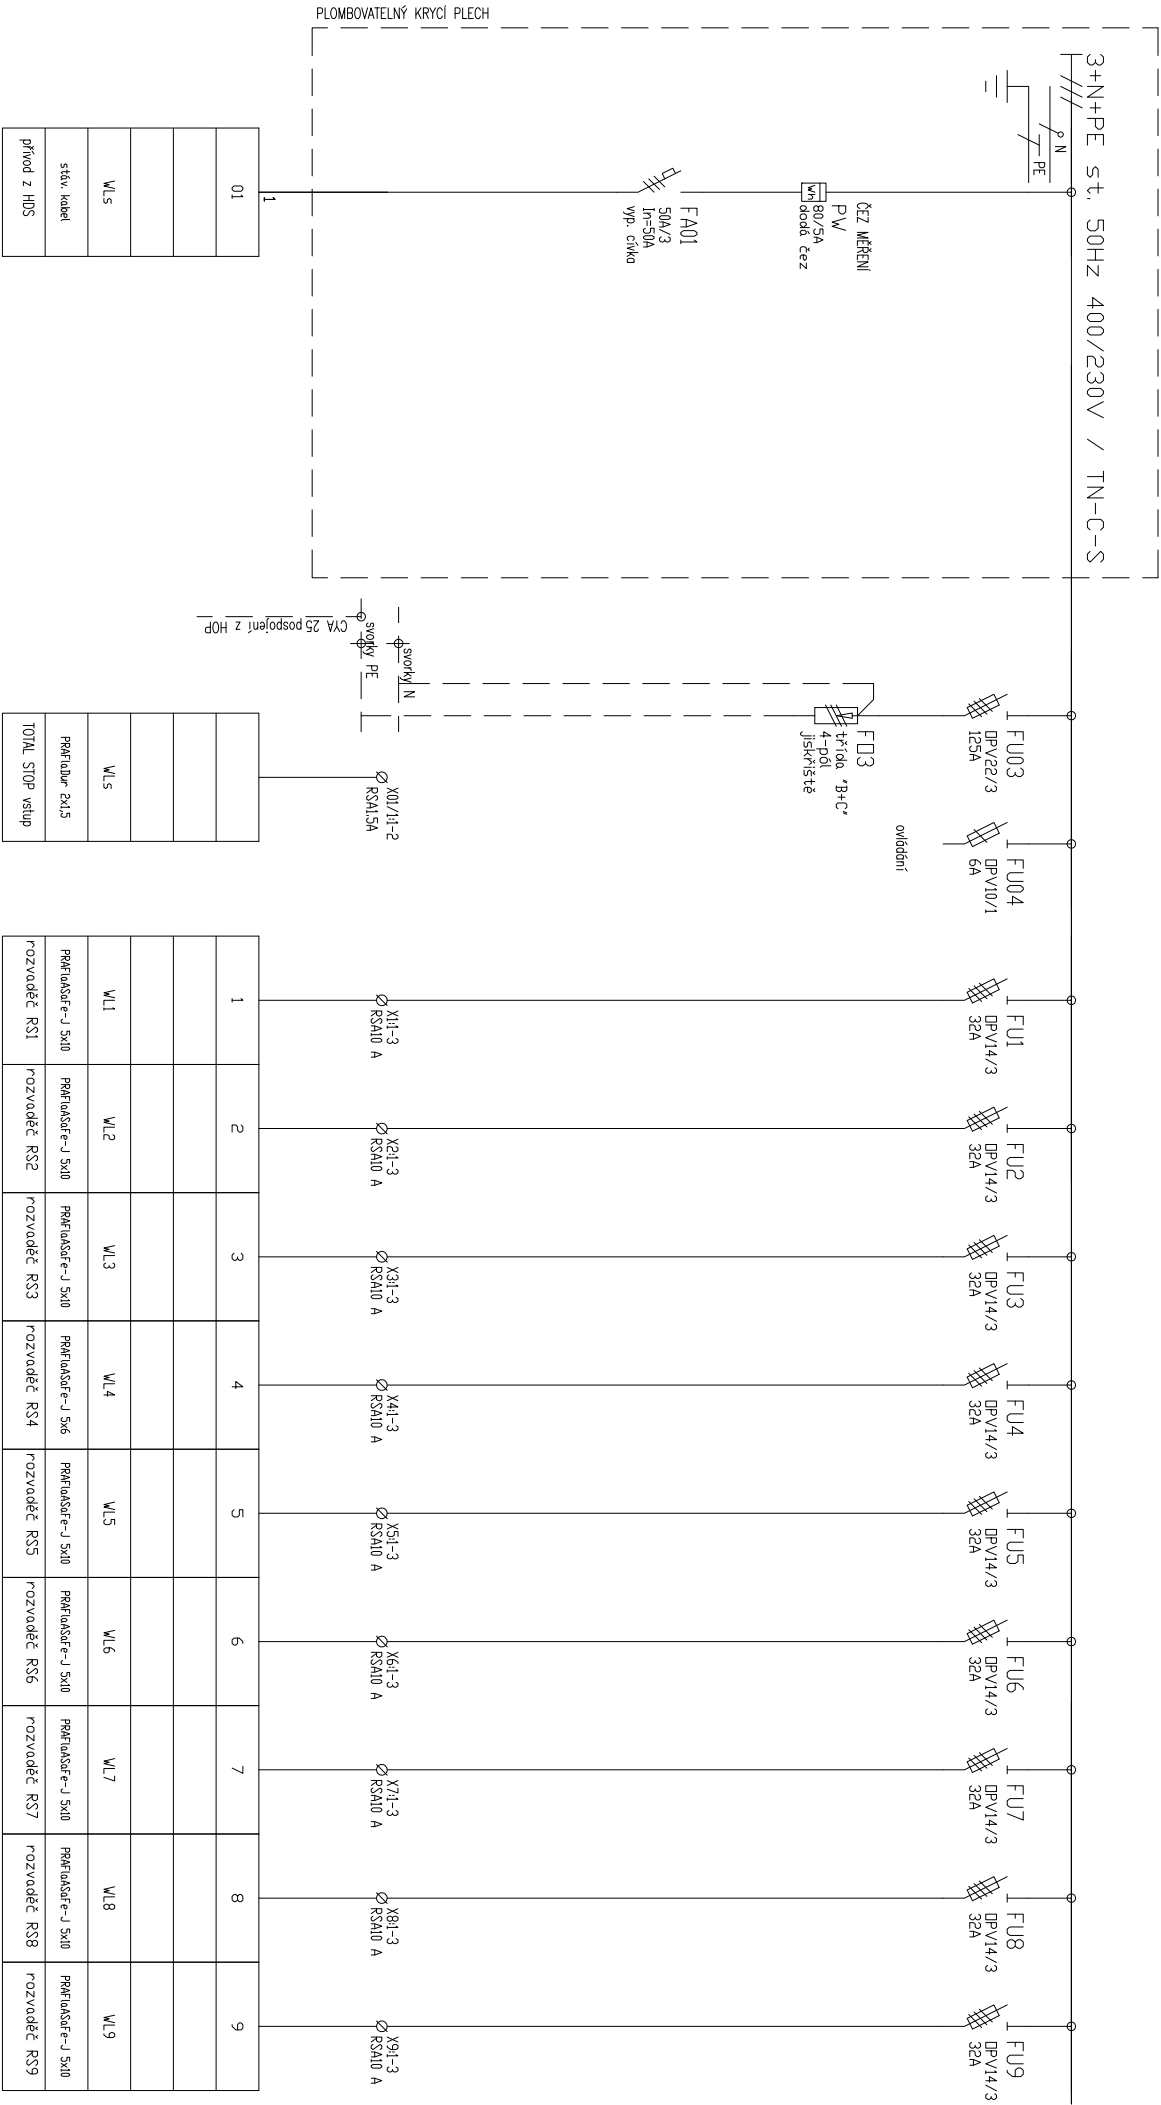

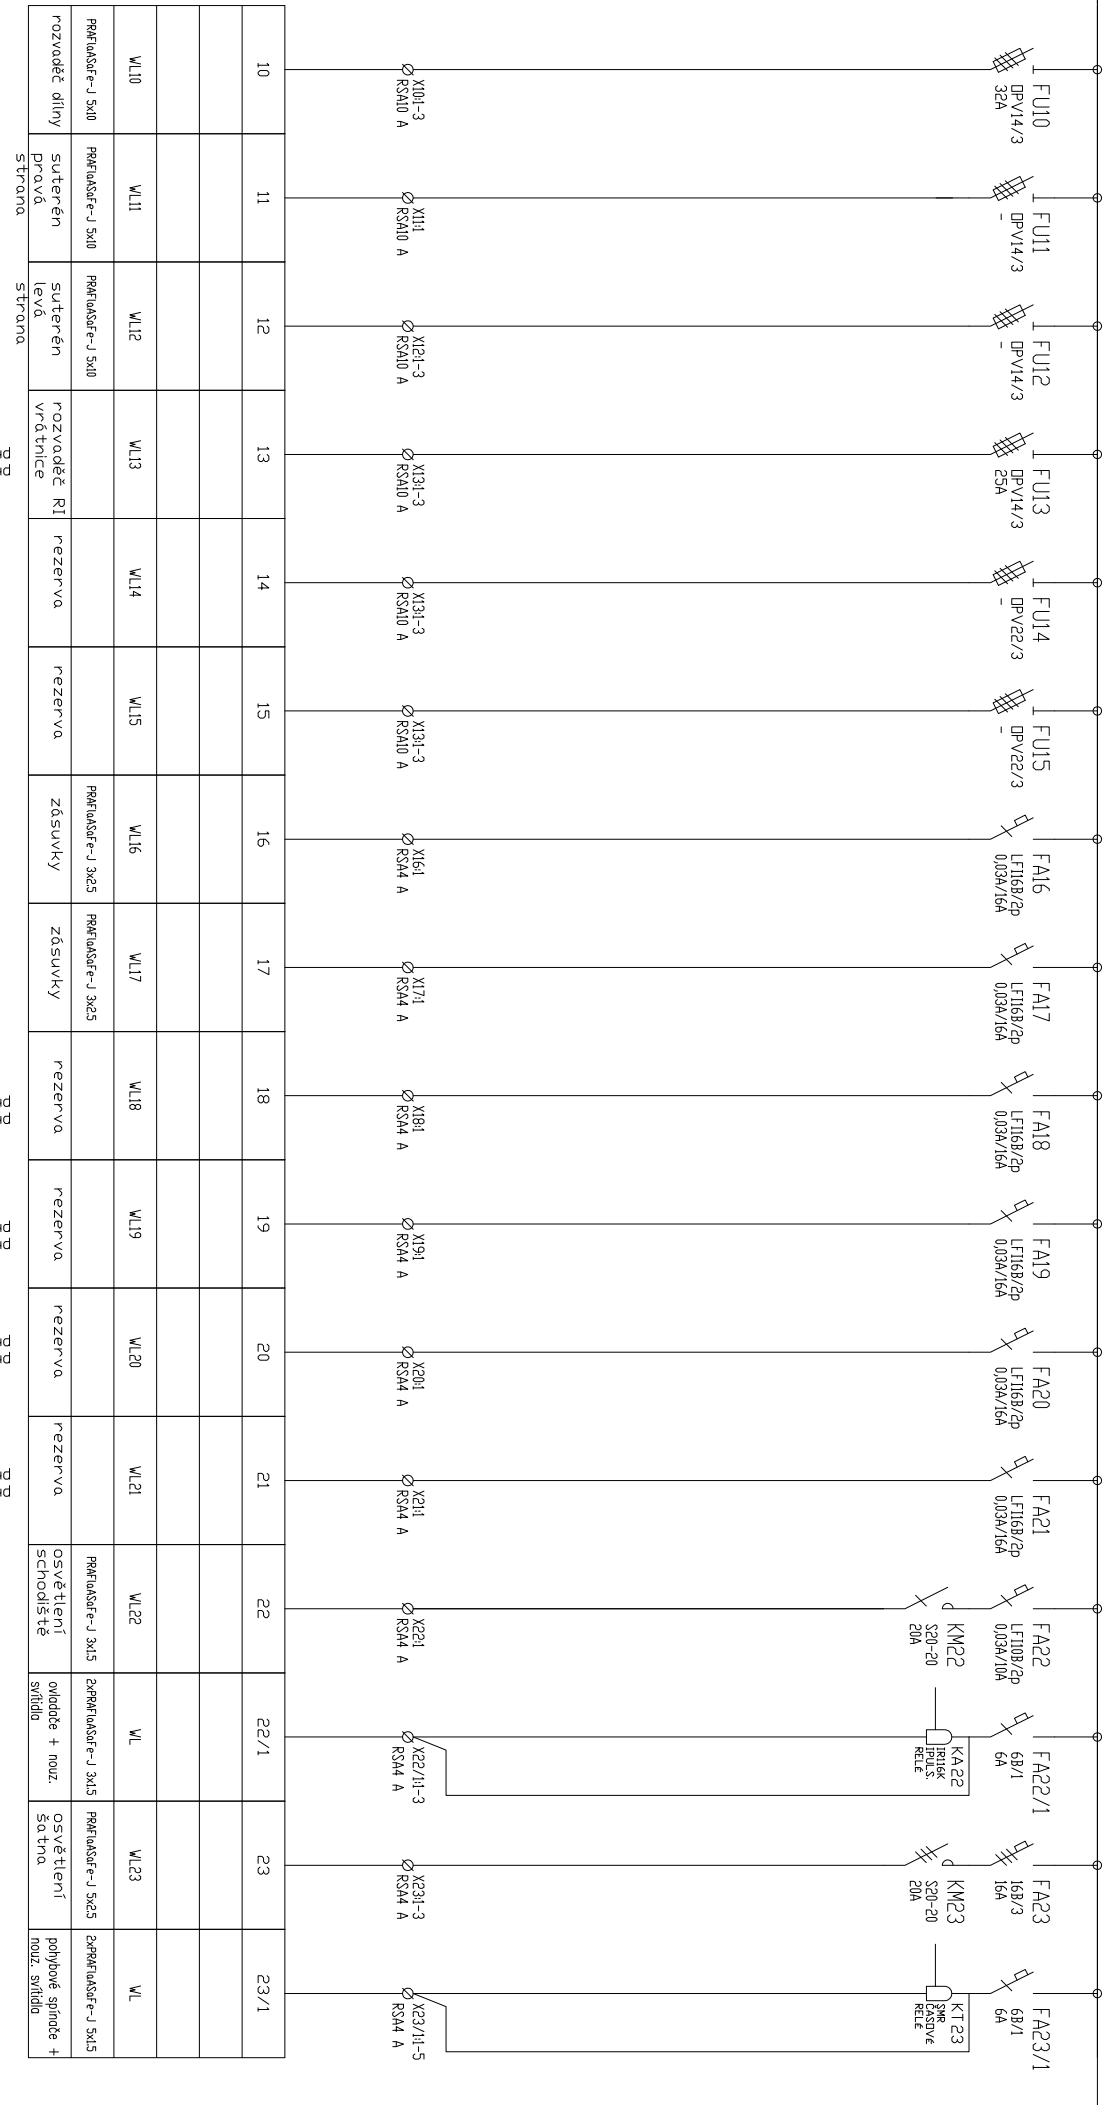


Případně
přepojený kabel

Případně
přepojený kabel

Případně
přepojený kabel

Případně
přepojený kabel

Případně
přepojený kabel

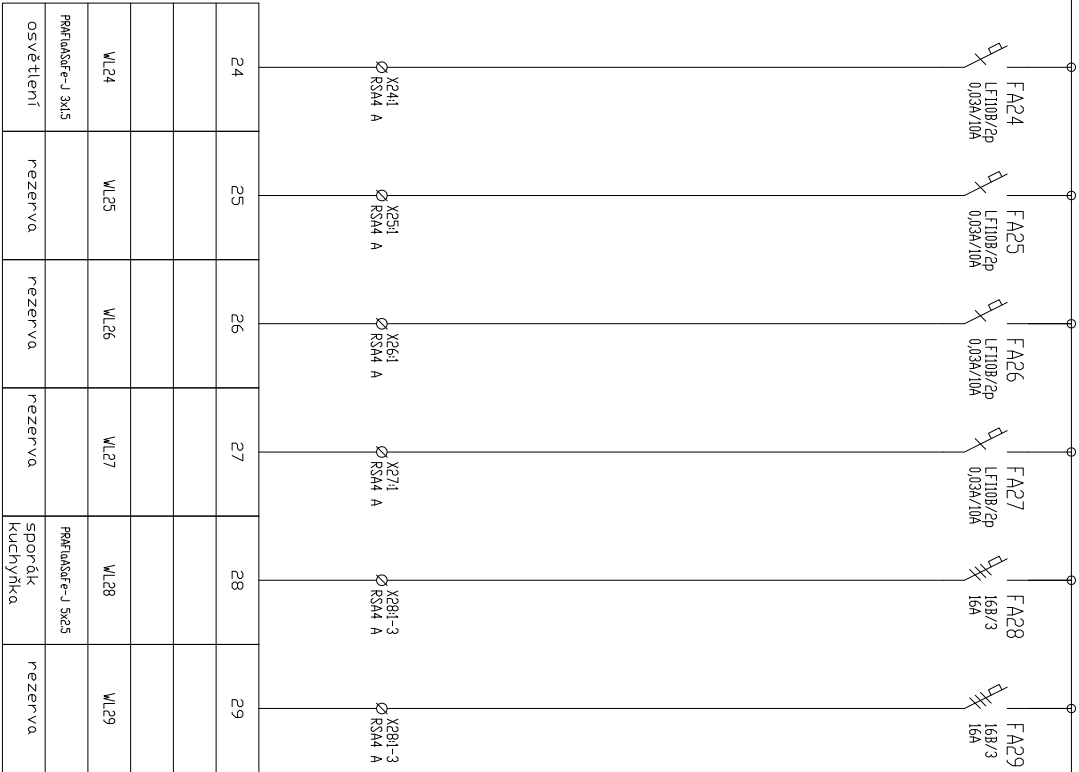

připadně kabel

připadně kabel

připadně kabel

připadně kabel

připadně kabel

TYP PROVEDENÍ:
KRYTÍ V UZAVR. STAVU:
KRYTÍ V OTEVR. STAVU:
ROZMĚRY:
DELENÍ:
MATER:
OBSLUHA:
PRIVODKY):
VÝVODY:

DCELDPLECHOVÝ SAM. STUJÍCÍ
IP 40
IP 20
1600x2x600x250mm
3 POLE
RAL 7035 – ŠEDÁ
PRAC. POUČENÝMI
SPODEM
VRCEHEM

PROVEDENÍ MĚŘENÍ V ROZVADĚČI DLE STANDARDU ČEZ

