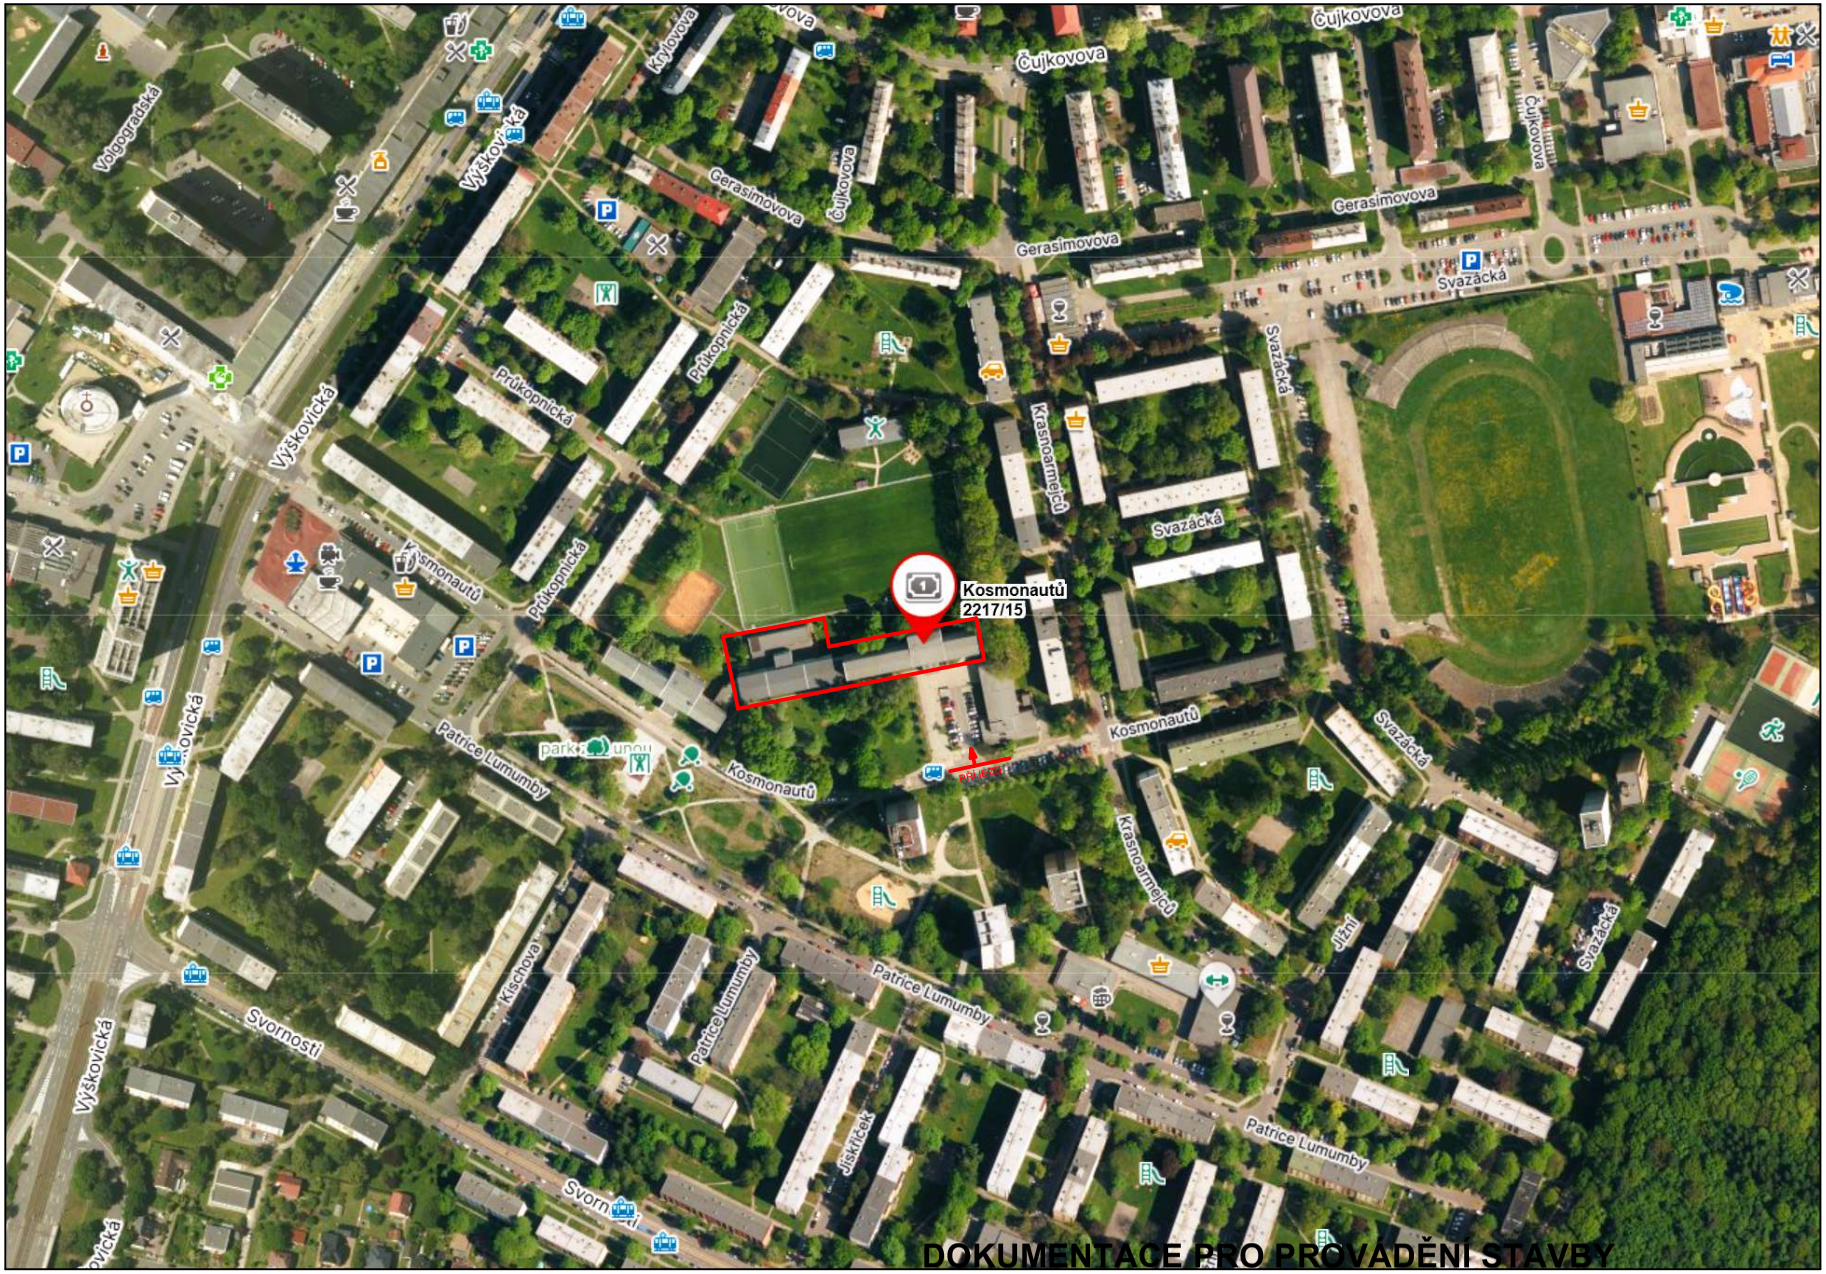

DOKUMENTACE PRO PROVÁDĚNÍ STAVBY

BUDOVA ZŠ KOSMONAUTŮ, OSTRAVA - ZÁBŘEH

Zodpovědný projektant	Ing. Jaromír Provazník	
Vypracoval	Iveta Chobotová	
Investor:	**Statutární město Ostrava, městský obvod Ostrava - Jih** Horní 791/3, 700 30 Ostrava - Hrabůvka	
Název akce:	**"ZŠ Kosmonautů 15, Ostrava - Zábřeh - rekonstrukce elektroinstalace"**	
Místo:	Kosmonautů 2217/15, Zábřeh, 700 30 Ostrava parc.č. st. 3414, k.ú. Zábřeh nad Odrou	
Název výkresu:	**Situační výkres širších vztahů**	

KAPEGO PROJEKT S.R.O.
28. října 1142/168, Mariánské Hory, 709 00 Ostrava
IČ: 29395933 tel. 725 528 887 info@kapegopro.cz

Formát	**1 x A4**	Datum	03/2025
Měřítko	**1 : 5000**	Stupeň PD	**DPS**

Číslo výkresu

C.1