



Hlavní ochranná přípojnice objektu MET

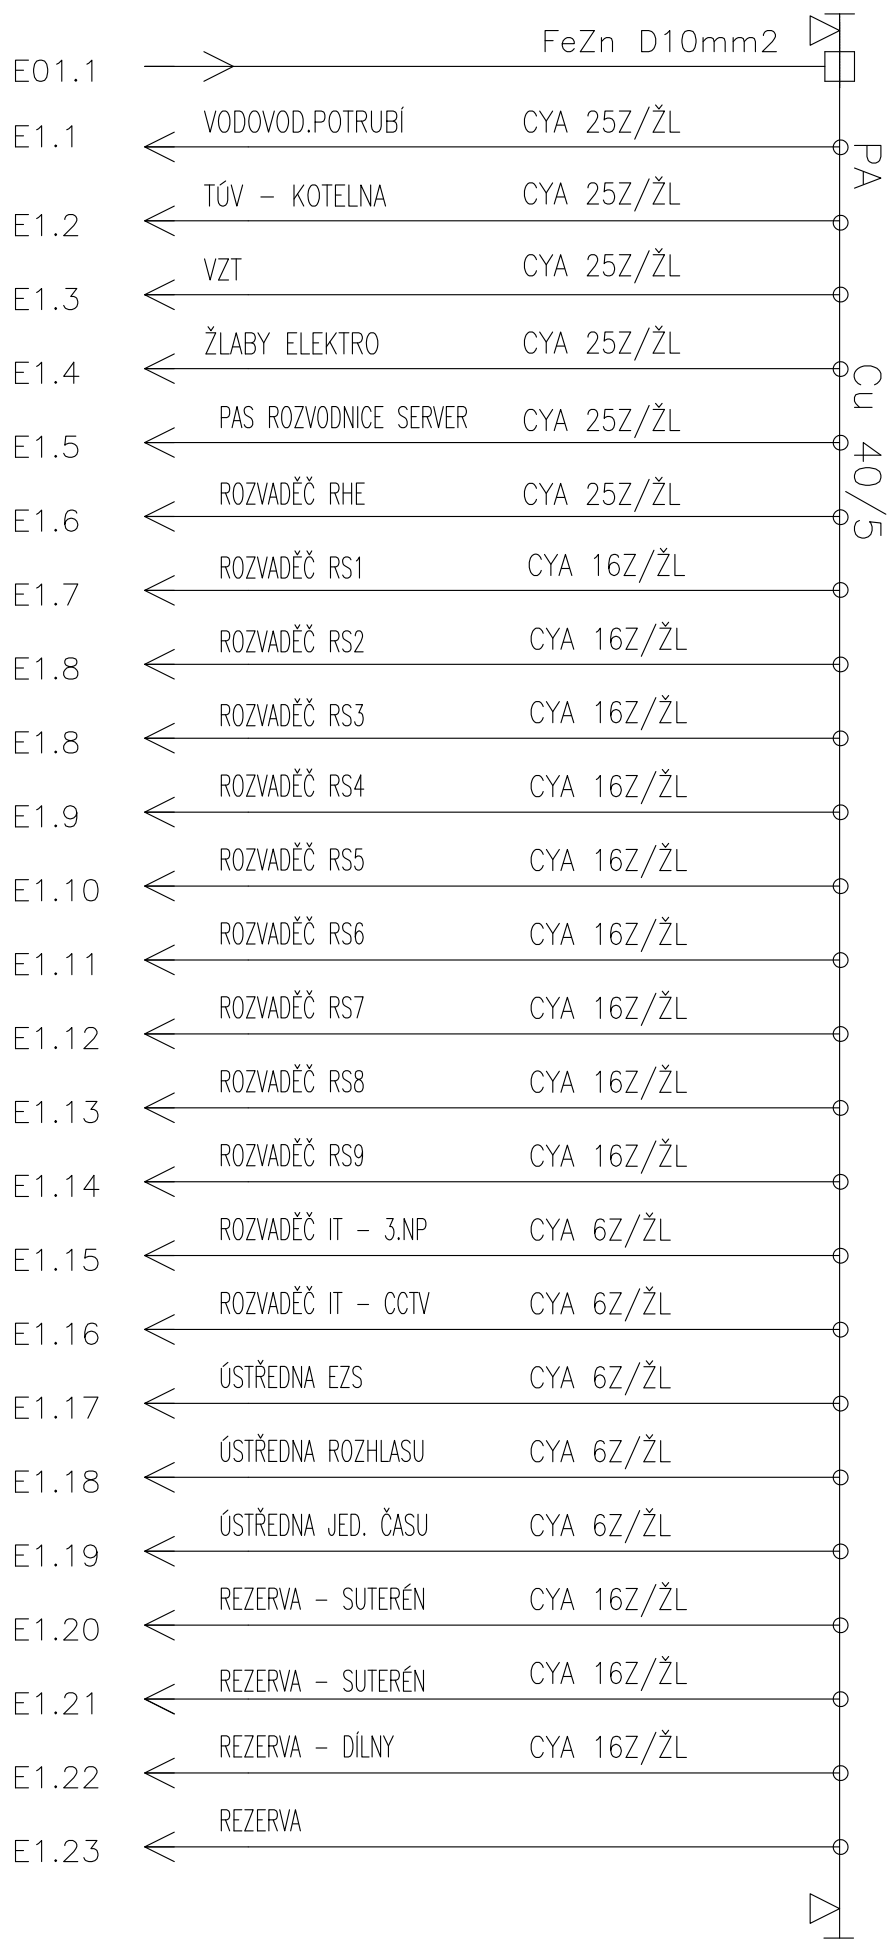

SPECIFIKACE
ROZVODNICE OCELOPLECHOVÁ NÁSTĚNNÁ, IP 40
Cu PŘÍPOJNICE 40 x 5 mm S OTVORY PRO ŠROUBY M10 – 25 ks
UPEVNĚNO NA POMOCNÉ IZOLÁTORY NA ZADNÍ PANEL SKŘÍNĚ

MET — 25 x P16

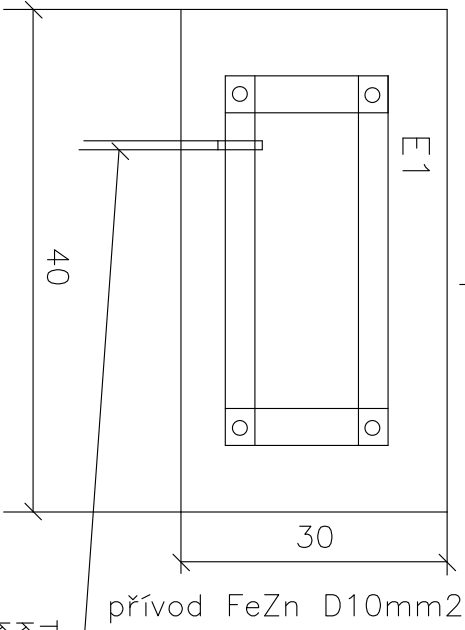

TYP. PROVEDENÍ:
KRYTÍ V UZAVR. STAVU: OCEP/P
KRYTÍ V OTEVR. STAVU: IP40
ROZMĚRY: IP00
DELENÍ: 300/400/200
NÁTER: 7035
OBSLUHA: ŠPODEM
PŘÍVOD(Y): SHORA
VVODY:

DOKUMENTACE PRO PROVÁDĚNÍ STAVBY D1.4 SILNOPROUD

Zodpovědný projektant		Ing. Josef Nezval			
Vypracoval	Ing. Josef Nezval				
Investor :	Statutární město Ostrava, městský obvod Ostrava - Jih		28. října 1142/168, Mariánské Hory, 709 00 Ostrava IČ: 29395933 tel. 725 528 887 info@kapegopro.cz		
Název akce:	"ZŠ Kosmonautů 15, Ostrava - Zábřeh - rekonstrukce elektroinstalace"		Formát	A3	Datum
			Měřítko	-	Stupeň PD
Místo:	Kosmonautů 2217/15, Zábřeh, 700 30 Ostrava parc.č. st. 3414, k.ú. Zábřeh nad Odrou		Číslo výkresu		
Název výkresu:	ROZVADĚČ MET				