



PUDORYS 1.NP

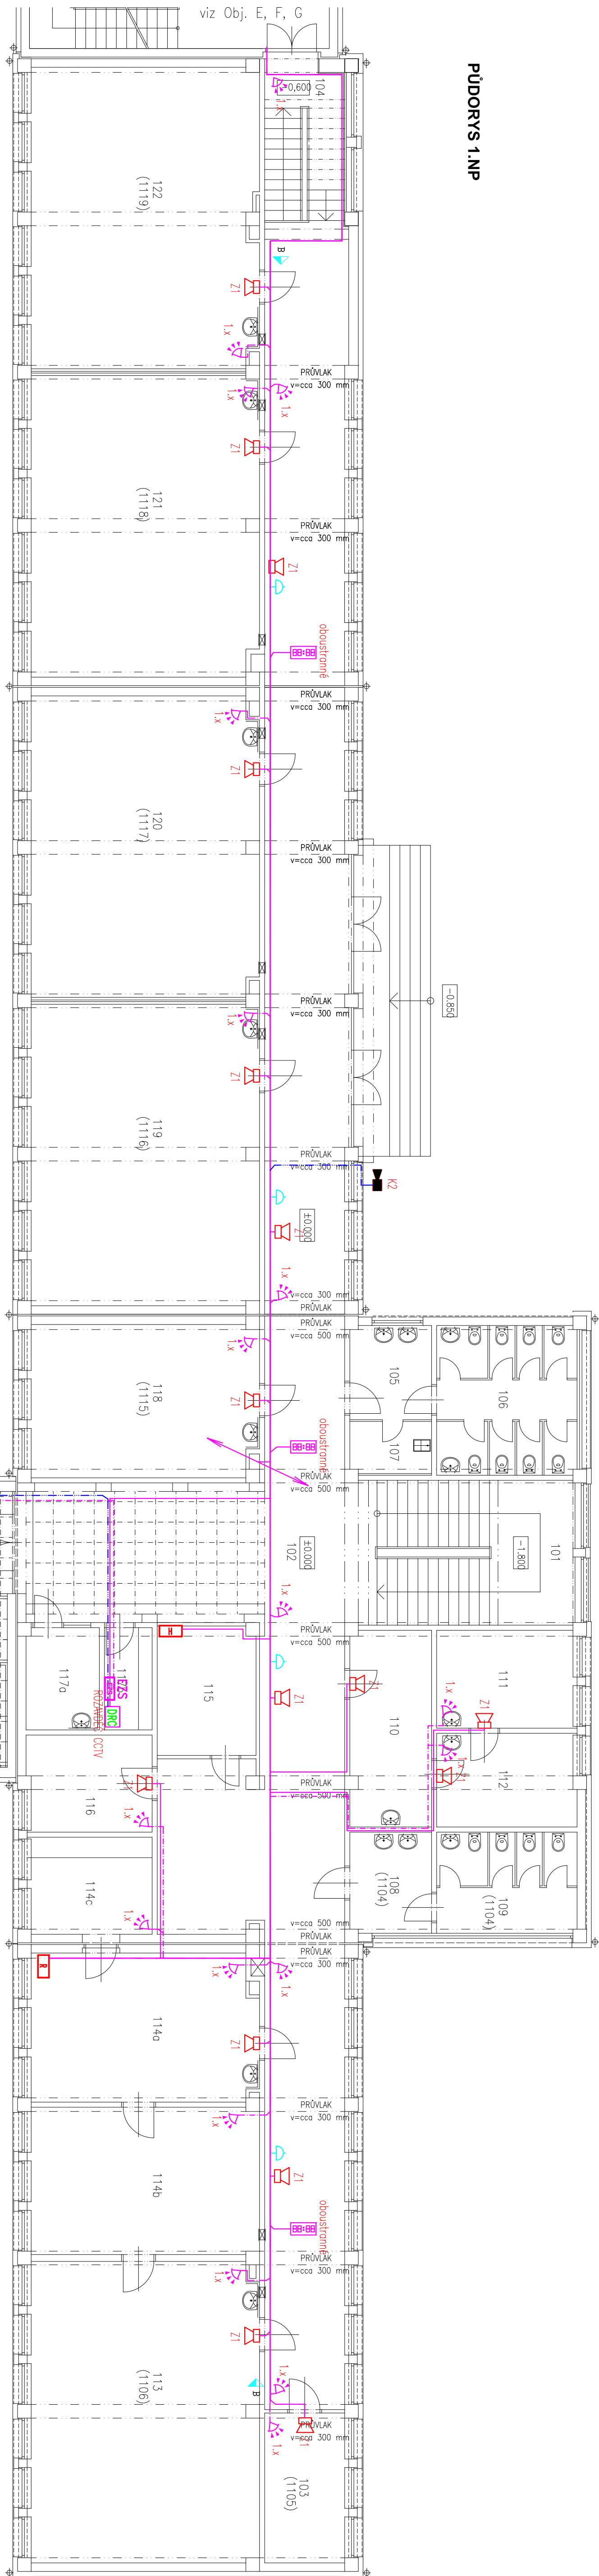

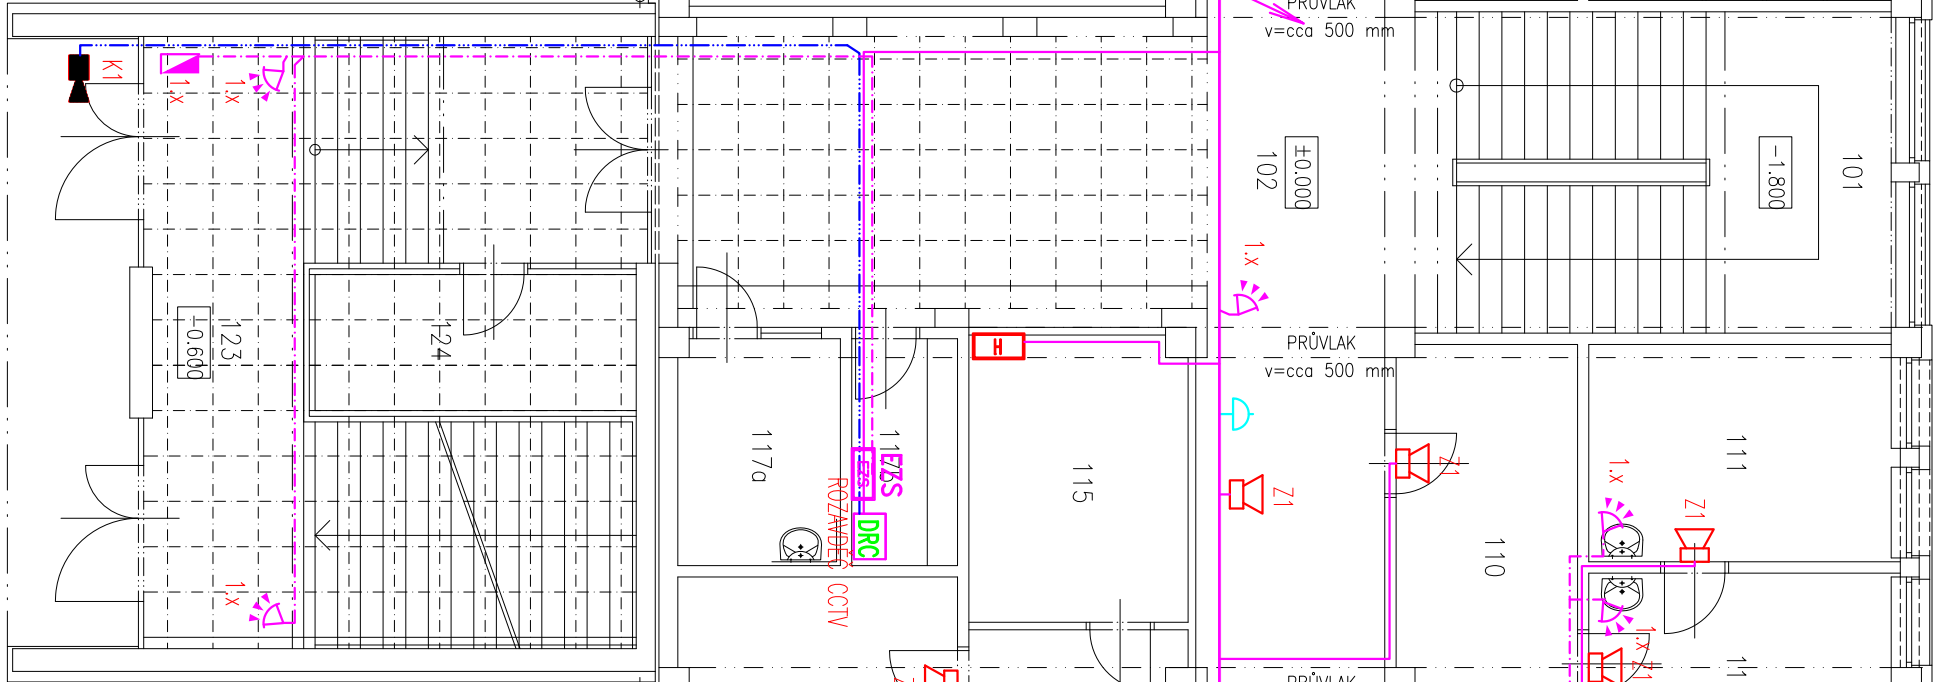



PŪDORYS 1.PP

[illegible]

LEGENDA STRUKTÚROVANÉ KABELÁŽE (SK):

- MD5** HLAVNÍ DATOVÝ ROZVÁDEČ SERVER – 19" RACK
- DR** PODRUŽNÝ DATOVÝ ROZVÁDEČ – 19" RACK
- 3** TELEFONNÍ/DATOVÁ DVOUZASUVKA 2xRJ45 CAT. 6
- 2** TELEFONNÍ/DATOVÁ ZÁSUVKA 1xRJ45





LEGENDA CCTV:

- | | |
|---|-------------------------|
|  | IP KAMERA CCTV VINTŘNÍ |
|  | IP KAMERA CCTV VENKOVNÍ |
|  | MONITOR ZAŘÍZENÍ CCTV |
|  | ROZVOD CCTV – UTP CAT.6 |

LEGENDA EZS:

-  ústřední E2S
 -  klimatec
 -  expanzor
 -  magnetický komol
 -  tříšť tříšť sika
 -  infrapovrch čidlo
 -  dálkový čidlo
 -  signálizace
 -  tiskové tlačítko
 -  vnitřní síťová
 -  kabel pro montáž pod omítkou
- [LINKA E2S](#)

LEGENDA EV:

- | | |
|---|--|
|  | TLAČÍKOVÉ TABLO S VIDEO – KOMUNIKÁTOREM |
|  | DVEŘNÍ VIDEOTELEFON |
|  | ELEKTRICKÝ OVLADÁVÝ ZÁMEK |
|  | ROZVOD ELEKTRICKÉHO VÝRÁTNÉHO – KABEL UTP CAT. |

LEGENDA JEDNOTNÉHO ČASU (JČ):

- H** ŘÍDICÍ HODINY
DIGITÁLNÍ HODINY DATUM, ČAS, TEPLOTA, ČÍSLICE 100 - CHOZEY
BR-88 SIGNAL JEDNOTNÉHO ČASU - KABEL, UTP CAT. 5e

LEGENDA MÍSTNÍHO ROZHLASU:

- | | |
|---|----------------------------------|
|  | REPRODUKTOR |
|  | REGULÁTOR HLASITOSTI |
|  | ROZHLASOVÁ ÚSTŘEDNA |
|  | ROZVOD MÍSTNÍHO ROZHLASU – KABEL |
- ČTK 24a2,5

LEGENDA TRAS:

- A** OCELOVÝ KABELOVÝ ŽLAB 125/100 S PŘEPAŽKOU A VIKEM
- B** OCELOVÝ KABELOVÝ ŽLAB 250/100 S PŘEPAŽKOU A VIKEM
- SDRUŽENÁ KABELOVÁ TRASA

[illegible]

LEGENDA MÍSTNOSTÍ V 1. PP

S.V. = 2 750 mm

DOKUMENTACE PRO PROVÁDĚNÍ STAVBY

D1.4 SLABOPROUD

D1.4 SLABOPROUD

Zodpovedný program	Ing. Josef Nezval
Vývojová inštalácia	Student mestskej Oštravy, mestský obvod Oštrava - Jih Ihoni 31/51, 70 50 Oštrava - Hrabatka
Názov diela:	"Žž Kosmonaut 15, Oštrava - Žabien - rekonštrukcie elektronistace"
Mesto:	Kosmonaut 2217/5, Žabien, 700 30 Oštrava parc. st. 34/4, k.ú. Žabien h. 1.00
Názov výstavky:	PUDOVÝ 1.NP a 1. obí. A, B, C, D
02	