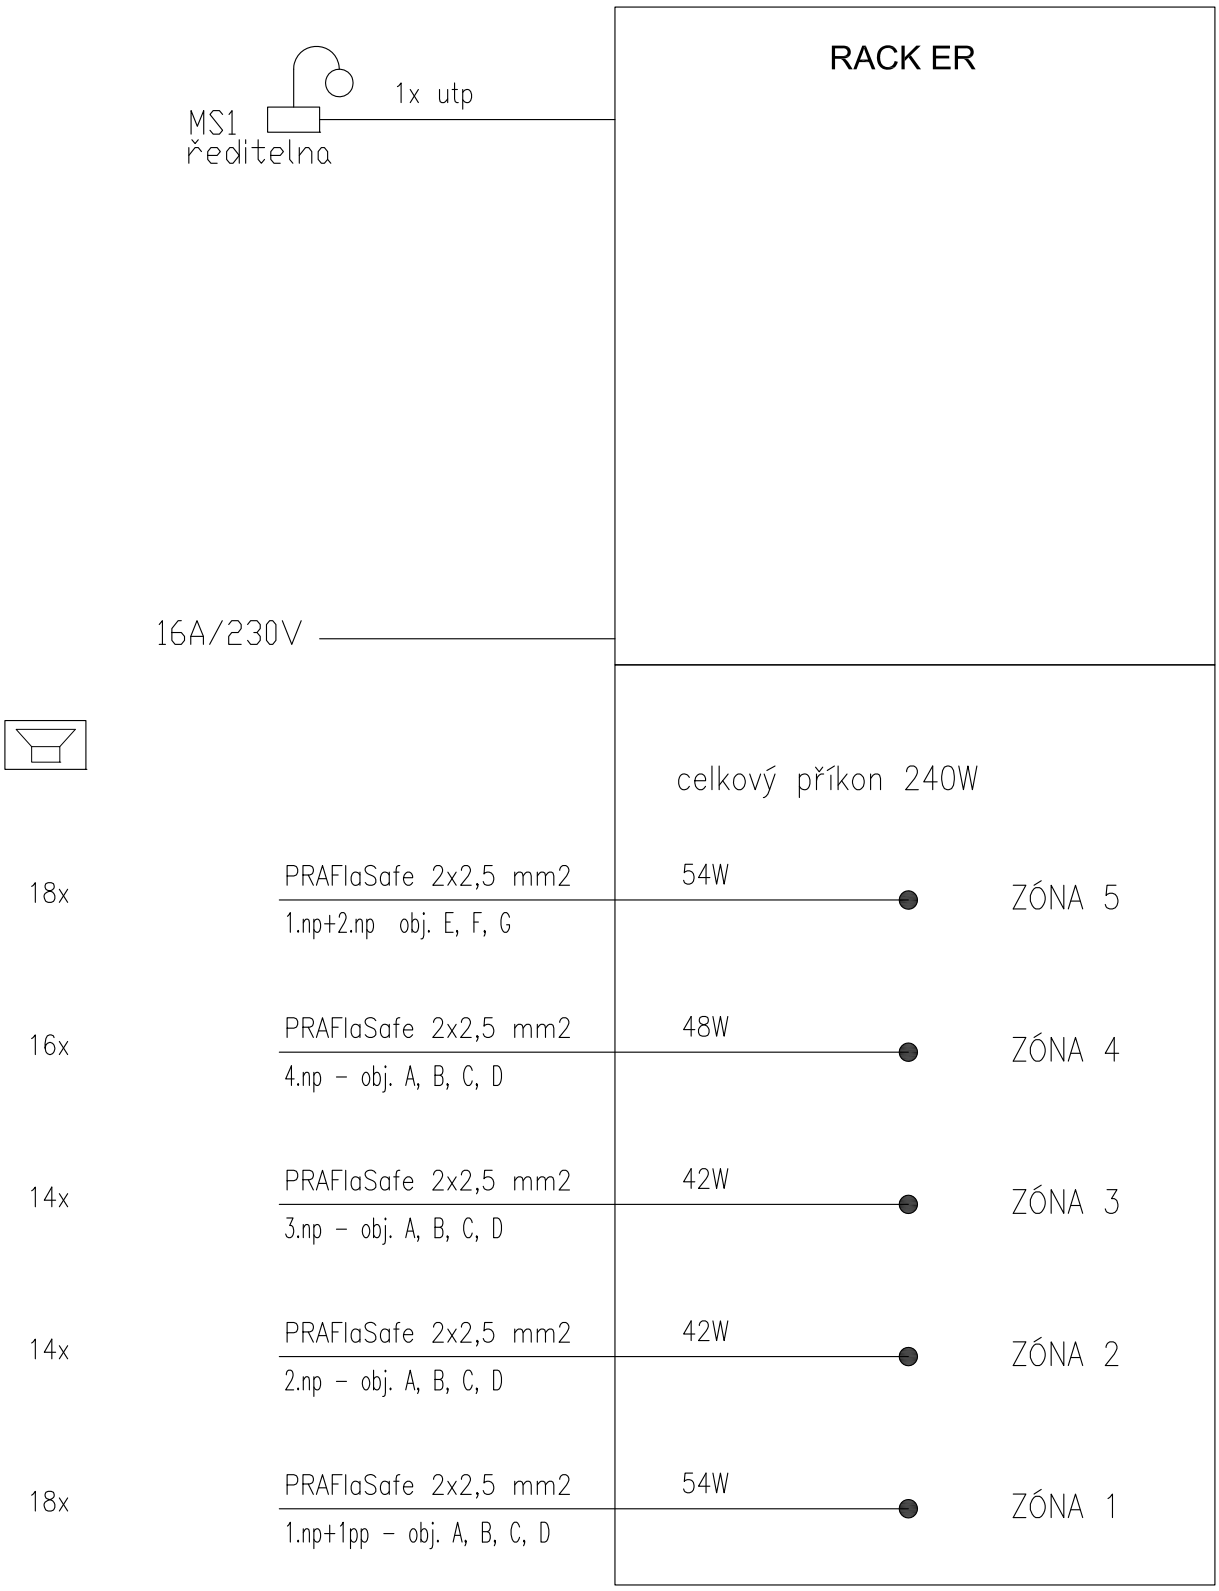

DOKUMENTACE PRO PROVÁDĚNÍ STAVBY
D1.4 SLABOPROUD

Zodpovědný projektant	Ing. Josef Nezval					
Vypracoval	Ing. Josef Nezval					
Investor :	**Statutární město Ostrava, městský obvod Ostrava - Jih** Horní 791/3, 700 30 Ostrava - Hrabůvka		28. října 1142/168, Mariánské Hory, 709 00 Ostrava IČ: 29395933 tel. 725 528 887 info@kapegopro.cz			
Název akce:	**"ZŠ Kosmonautů 15, Ostrava - Zábřeh - rekonstrukce elektroinstalace"**		Formát	**A4**	Datum	02/2025
			Měřítko	-	Stupeň PD	**DPS**
Místo:	Kosmonautů 2217/15, Zábřeh, 700 30 Ostrava parc.č. st. 3414, k.ú. Zábřeh nad Odrou		Číslo výkresu			
Název výkresu:	**SCHÉMA DOMÁCÍHO ROZHLASU**		**07**			