



Legenda :
----- hranice řešeného území

STAVEBNÍK		Městský obvod Ostrava-Jih		
Vyracoval		Ing. Lucie Turcovská		
PROJEKTANT		Ing. Jiří Fidler		
ul. Proskovická ČSPH, parcely 242/1 a 272/2				
Fitnes zóna Výškovice				
Situace širších vztahů				
DATUM		11/2017		
ZAK.ČÍSLO		338/801a		
STUPEŇ		DSP		
MÉRITKO		1 : 1000		
Č.VÝKRESU		C01		

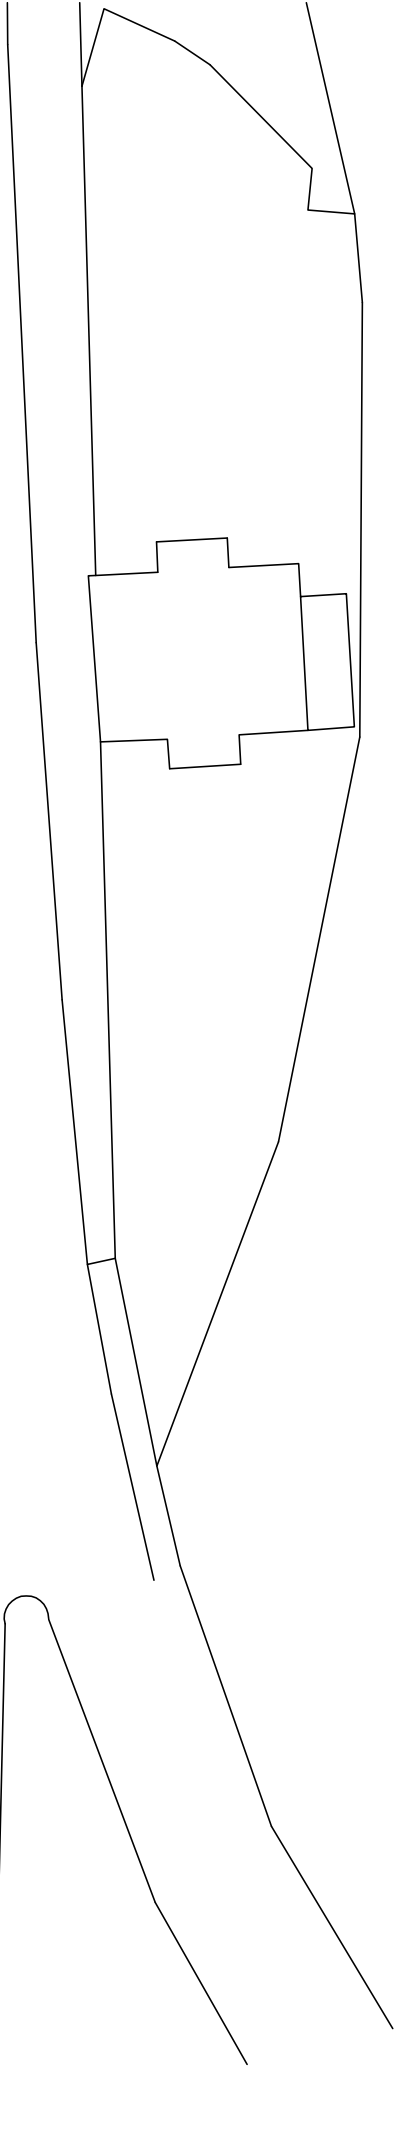

Legenda :

- zemní vedení VO
AYKY-J 4x25
- sdělovací vedení CETIN a.s.
- podzemní vedení NN
- ČEZ distribuce
- podzemní vedení VN
- ČEZ distribuce
- optický kabel PODA
- optický kabel PODA v chrániče
KOPOHALF KD 0611 OP/2 BA červená
Ø 110mm dl. 20bm
- kanalizace bez rozlišení druhu
- vodovod
- ochranné pásmo inž. sítí
- stožár VO
- parkoviště- zatravnovací tvárnice
- asfaltová komunikace
- zastavěná plocha - stavby

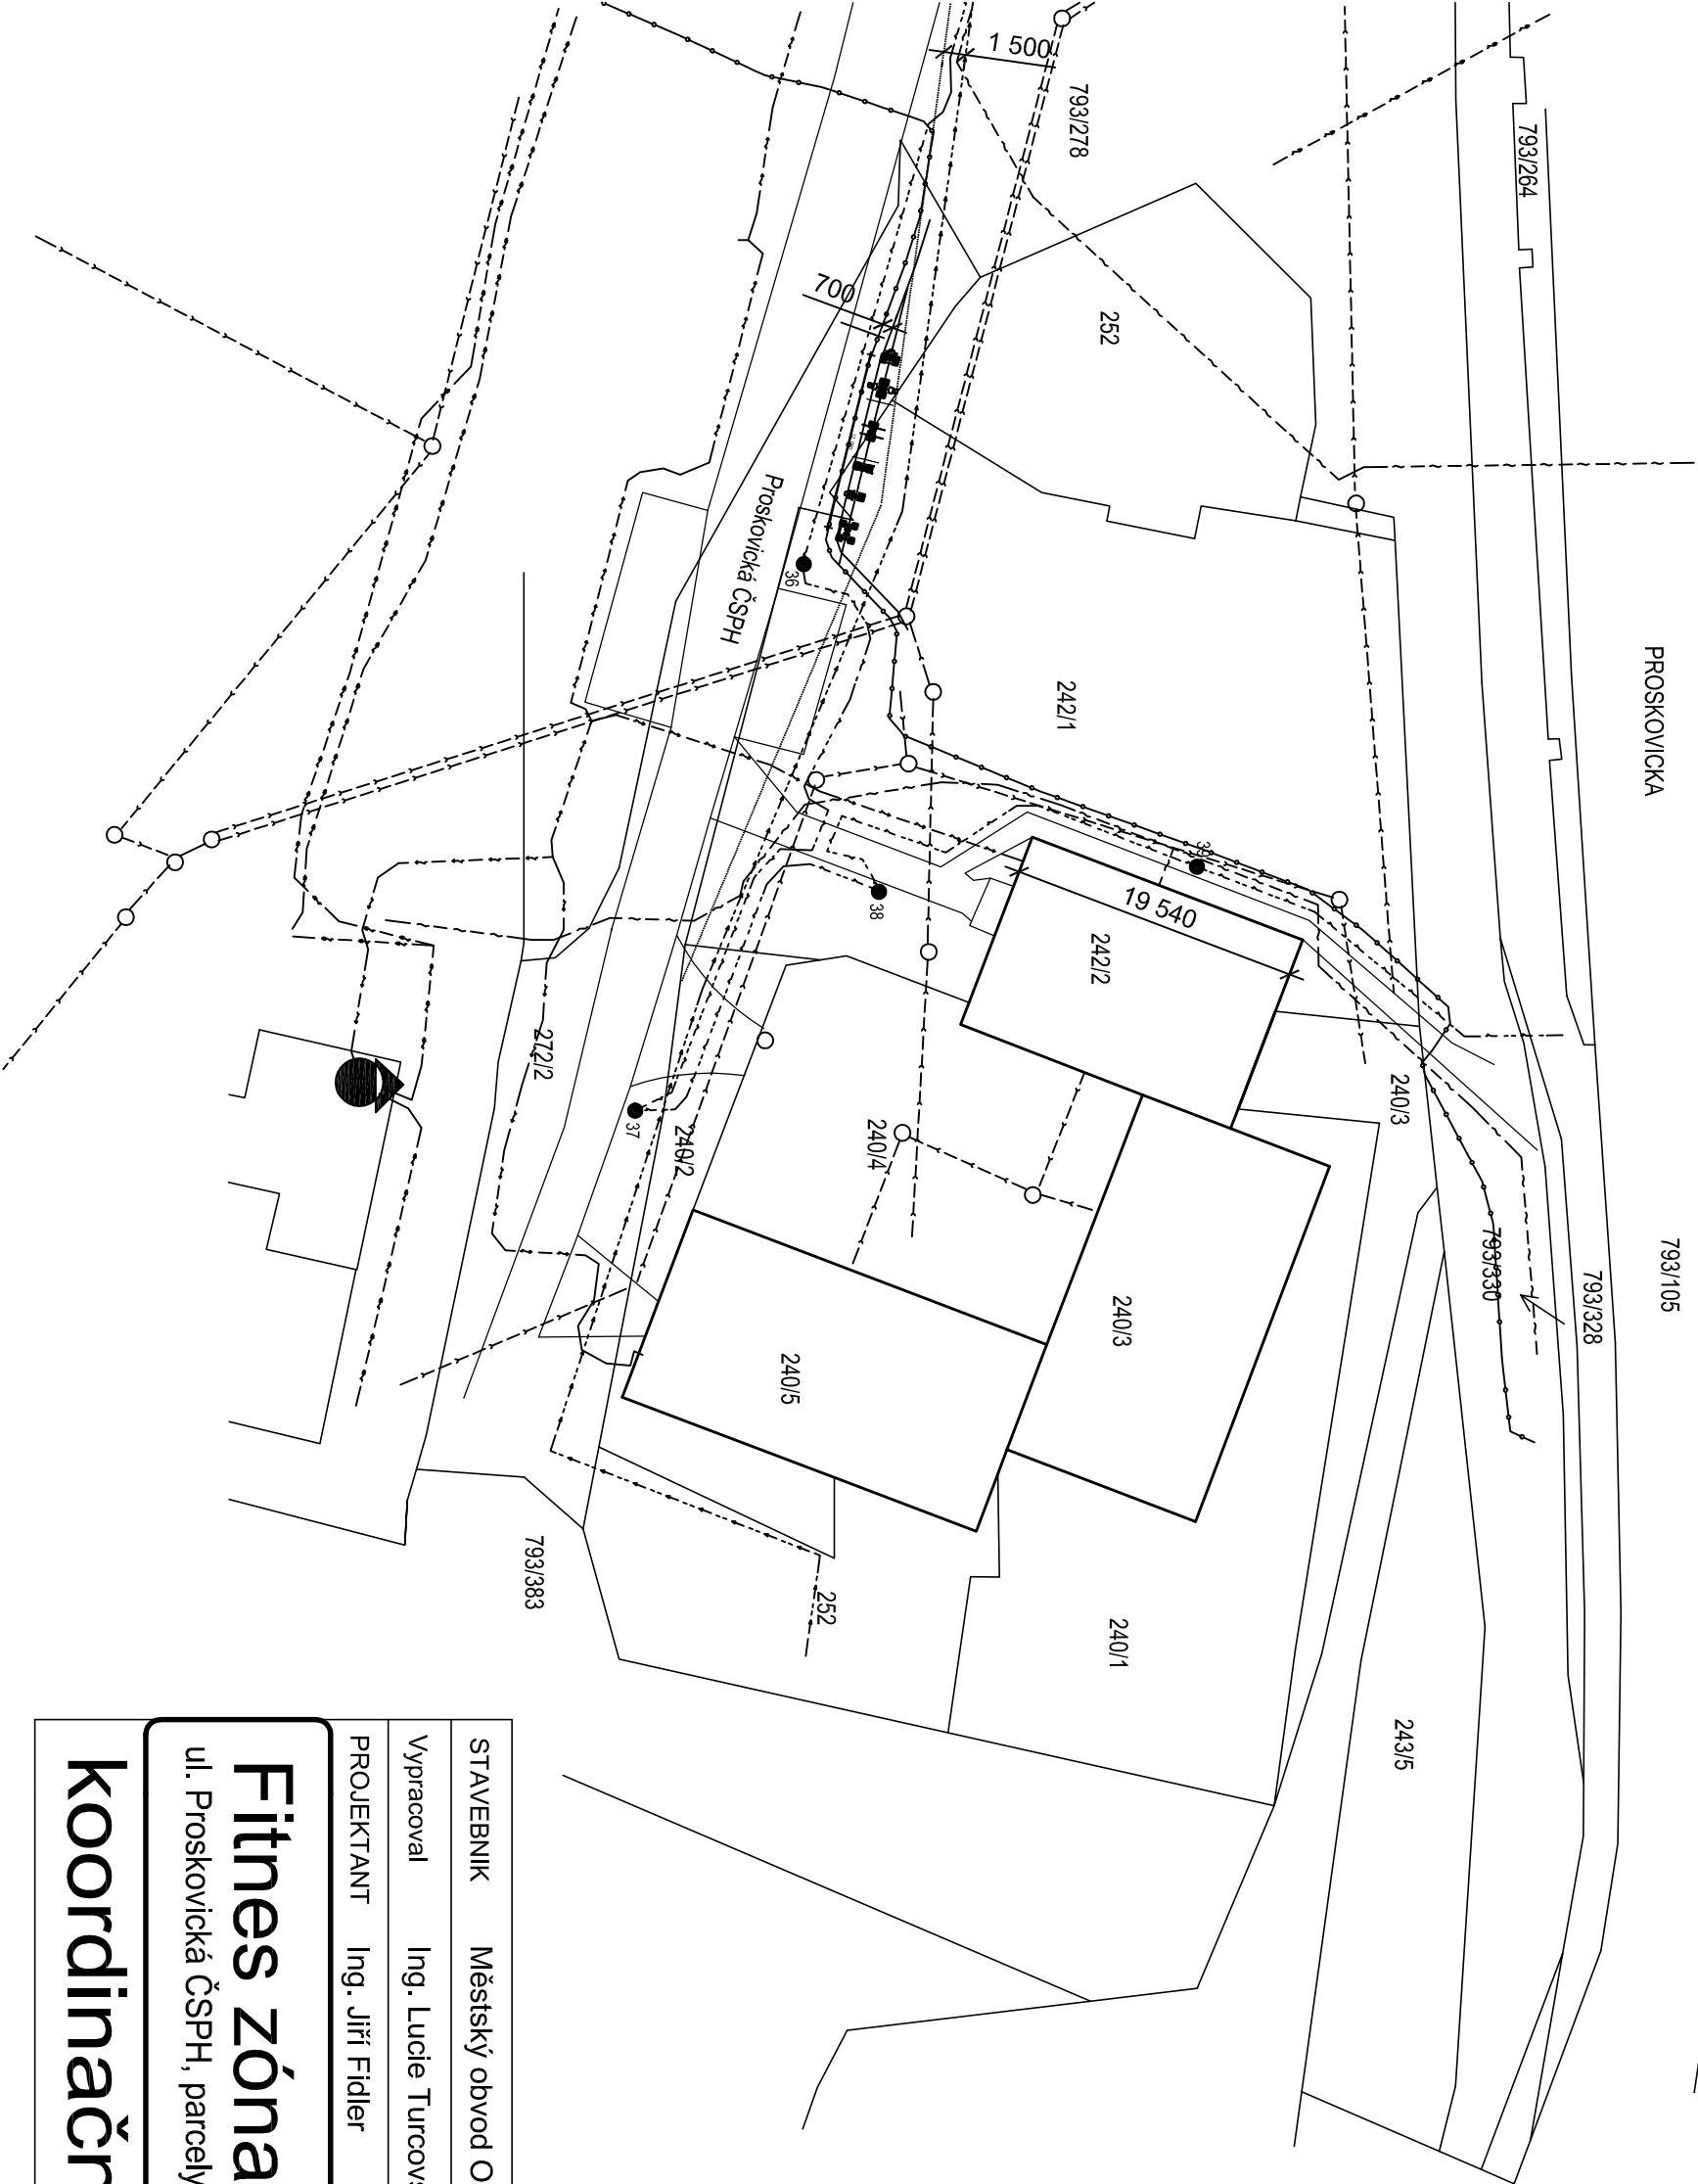


STAVEBNÍK		Městský obvod Ostrava-Jih	
Vypracoval		Ing. Lucie Turcovská	
PROJEKTANT		Ing. Jiří Fidler	
DATUM		11/2017	
ZAK.ČÍSLO		338/801a	
STUPEŇ		DSP	
MÉRITKO		1 : 500	
Č.VÝKRESU		C02	





Fitness zóna Výškovice

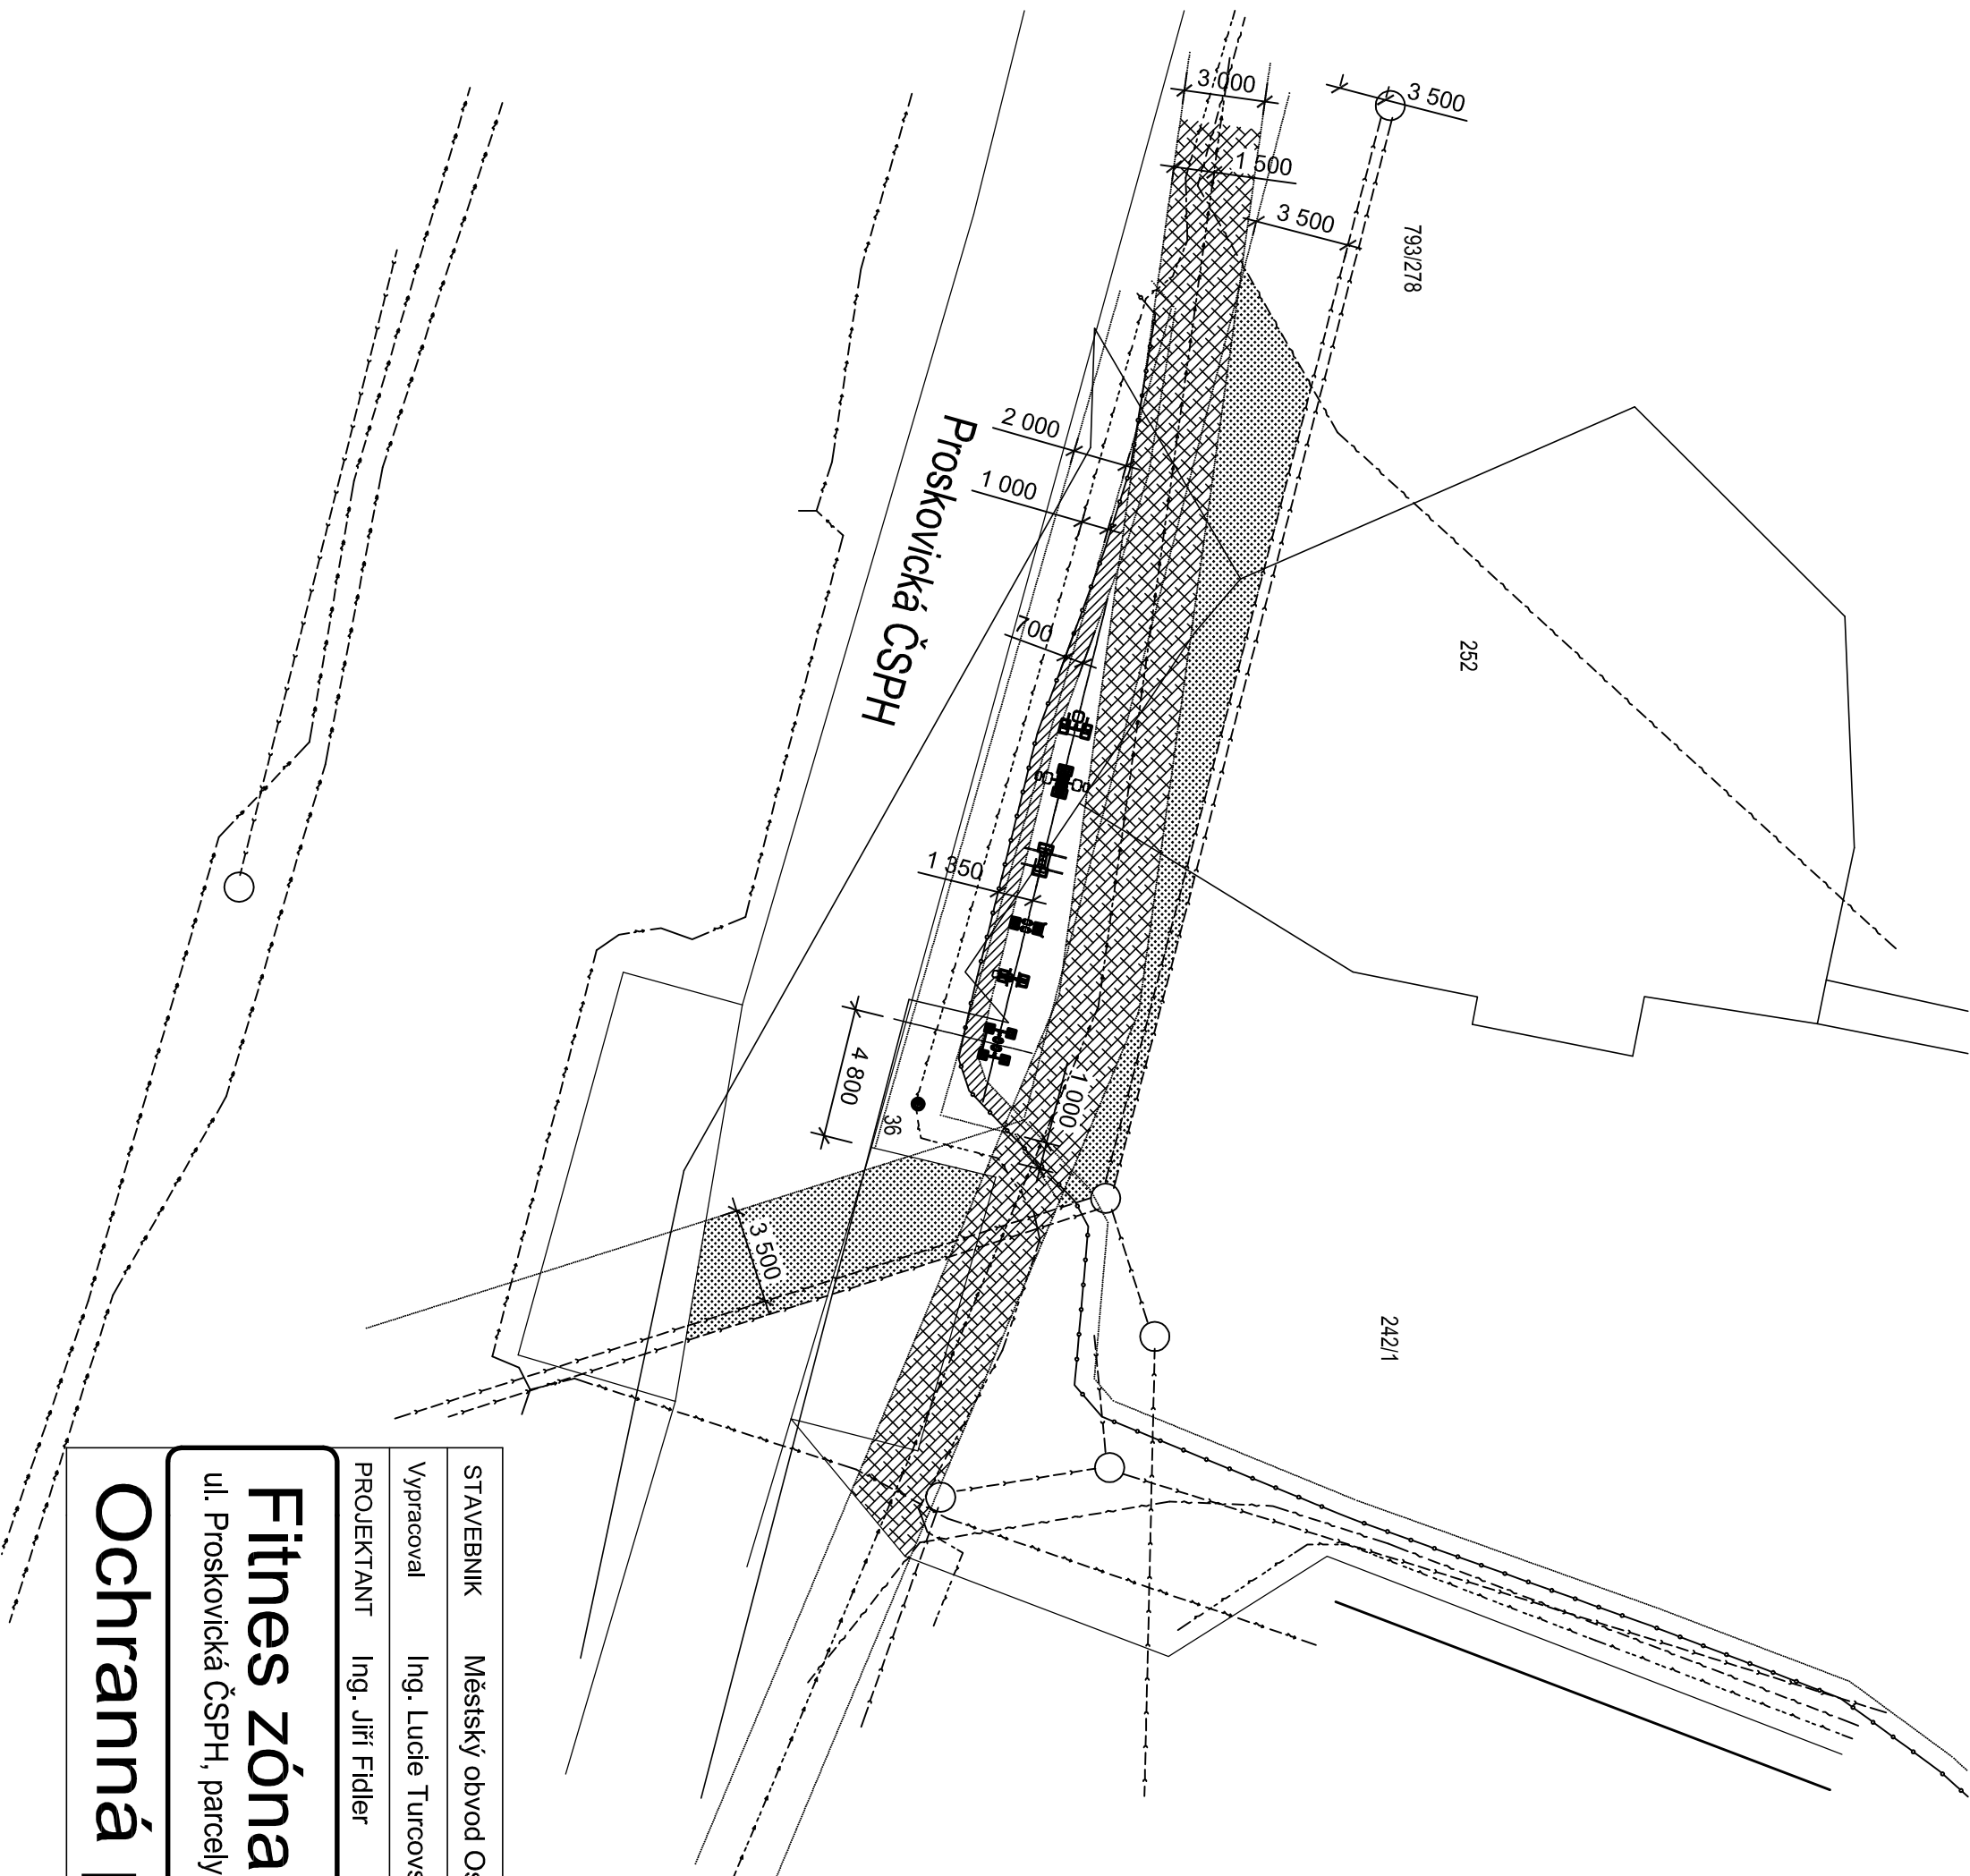ul. Proskovická ČSPH, parcely 242/1 a 272/2

koordinální situace



Legenda :

-  optický kabel PODA v chrániče
-  ochranné pásmo vodovodu DN100 PVC
-  ochranné pásmo PODA- VŠB-TU
-  ochranné pásmo kanalizace

STAVEBNÍK		Městský obvod Ostrava-Jih	
Vyracoval		Ing. Lucie Turcovská	
PROJEKTANT		Ing. Jiří Fidler	
<div>Fitnes zóna Výškovice</div> <div>ul. Proskovická ČSPH, parcely 242/1 a 272/2</div> <div>Ochranná pásma</div>		DATUM	11/2017
		ZAK.ČÍSLO	338/801a
		STUPEŇ	DSP
		MÉRITKO	1 : 250
		Č.VÝKRESU	C03