



## Ostravské vodárny a kanalizace a.s.

Váš dopis zn.:

Ze dne: 7. 2. 2018

Naše zn.: 8.3/8025/1685/18/Va

Vyřizuje: Ing. Dana Vašíčková

Tel.: 597 475 218

E-mail: vasickova.dana@ovak.cz

Ing. Jiří Fidler

Čs.Armády 20

710 00 OSTRAVA

Datum: 23. 2. 2018

### Vyjádření k dokumentaci pro územní řízení

Stavba : Fitness zona  
Katastr : Výškovice u Ostravy  
Parcela : 242/1, 272/2  
Ulice : Proskovická  
Investor : MOB Ostrava-Jih

Jedná se o umístění venkovních cvičebních strojů.

Informativní umístění vodovodu DN 100 a kanalizací DN 300 - DN 800 v provozování společnosti Ostravské vodárny a kanalizace a.s. v zájmové lokalitě je patrné z přiložené situace.

Se stavbou souhlasíme za těchto podmínek:

1. V souladu s ustanovením §153, odst.1 zákona č.183/2006 Sb., v platném znění bude před zahájením prací provedeno přesné vytýčení našich zařízení v dotčeném území. Vytýčení je možno objednat na našem oddělení dokumentace, ☎ - 597 475 103.
2. Zařízení v provozování společnosti Ostravské vodárny a kanalizace a.s. musí být respektována dle příslušných ČSN a zákona č. 274/2001 Sb, ve znění pozdějších předpisů. Ochranné pásmo pro vodovody a kanalizace do DN 500 mm (včetně) je 1,5 m, nad DN 500 mm je 2,5 m od vnějšího líce stěny potrubí na každou stranu. U vodovodních řadů nebo kanalizačních stok o průměru nad 200 mm, jejichž dno je uloženo v hloubce větší než 2,5 m pod upraveným povrchem, se vzdálenosti od vnějšího líce zvyšují o 1,0 m. V ochranném pásmu nelze provádět výsadbu dřevin, budovat stavby a konstrukce trvalého nebo dočasného charakteru s výjimkou úpravy povrchu a staveb inženýrských sítí, pro které platí ČSN 73 6005.
3. Cvičební stroje včetně základových konstrukcí budou v souladu s dokumentací umístěny mimo výše uvedené ochranné pásmo zařízení v provozování naší společnosti. Poklopy vodovodních armatur a kanalizačních šachet budou volně přístupné po celou dobu stavby.

Platnost vyjádření je dva roky.

Ostravské vodárny a kanalizace a.s.

Nádražní 28 / 3114




729 71 Ostrava - Moravská Ostrava

Ing. Dana Vašíčková

technický pracovník oddělení dokumentace

Přílohy: situace, dokumentace

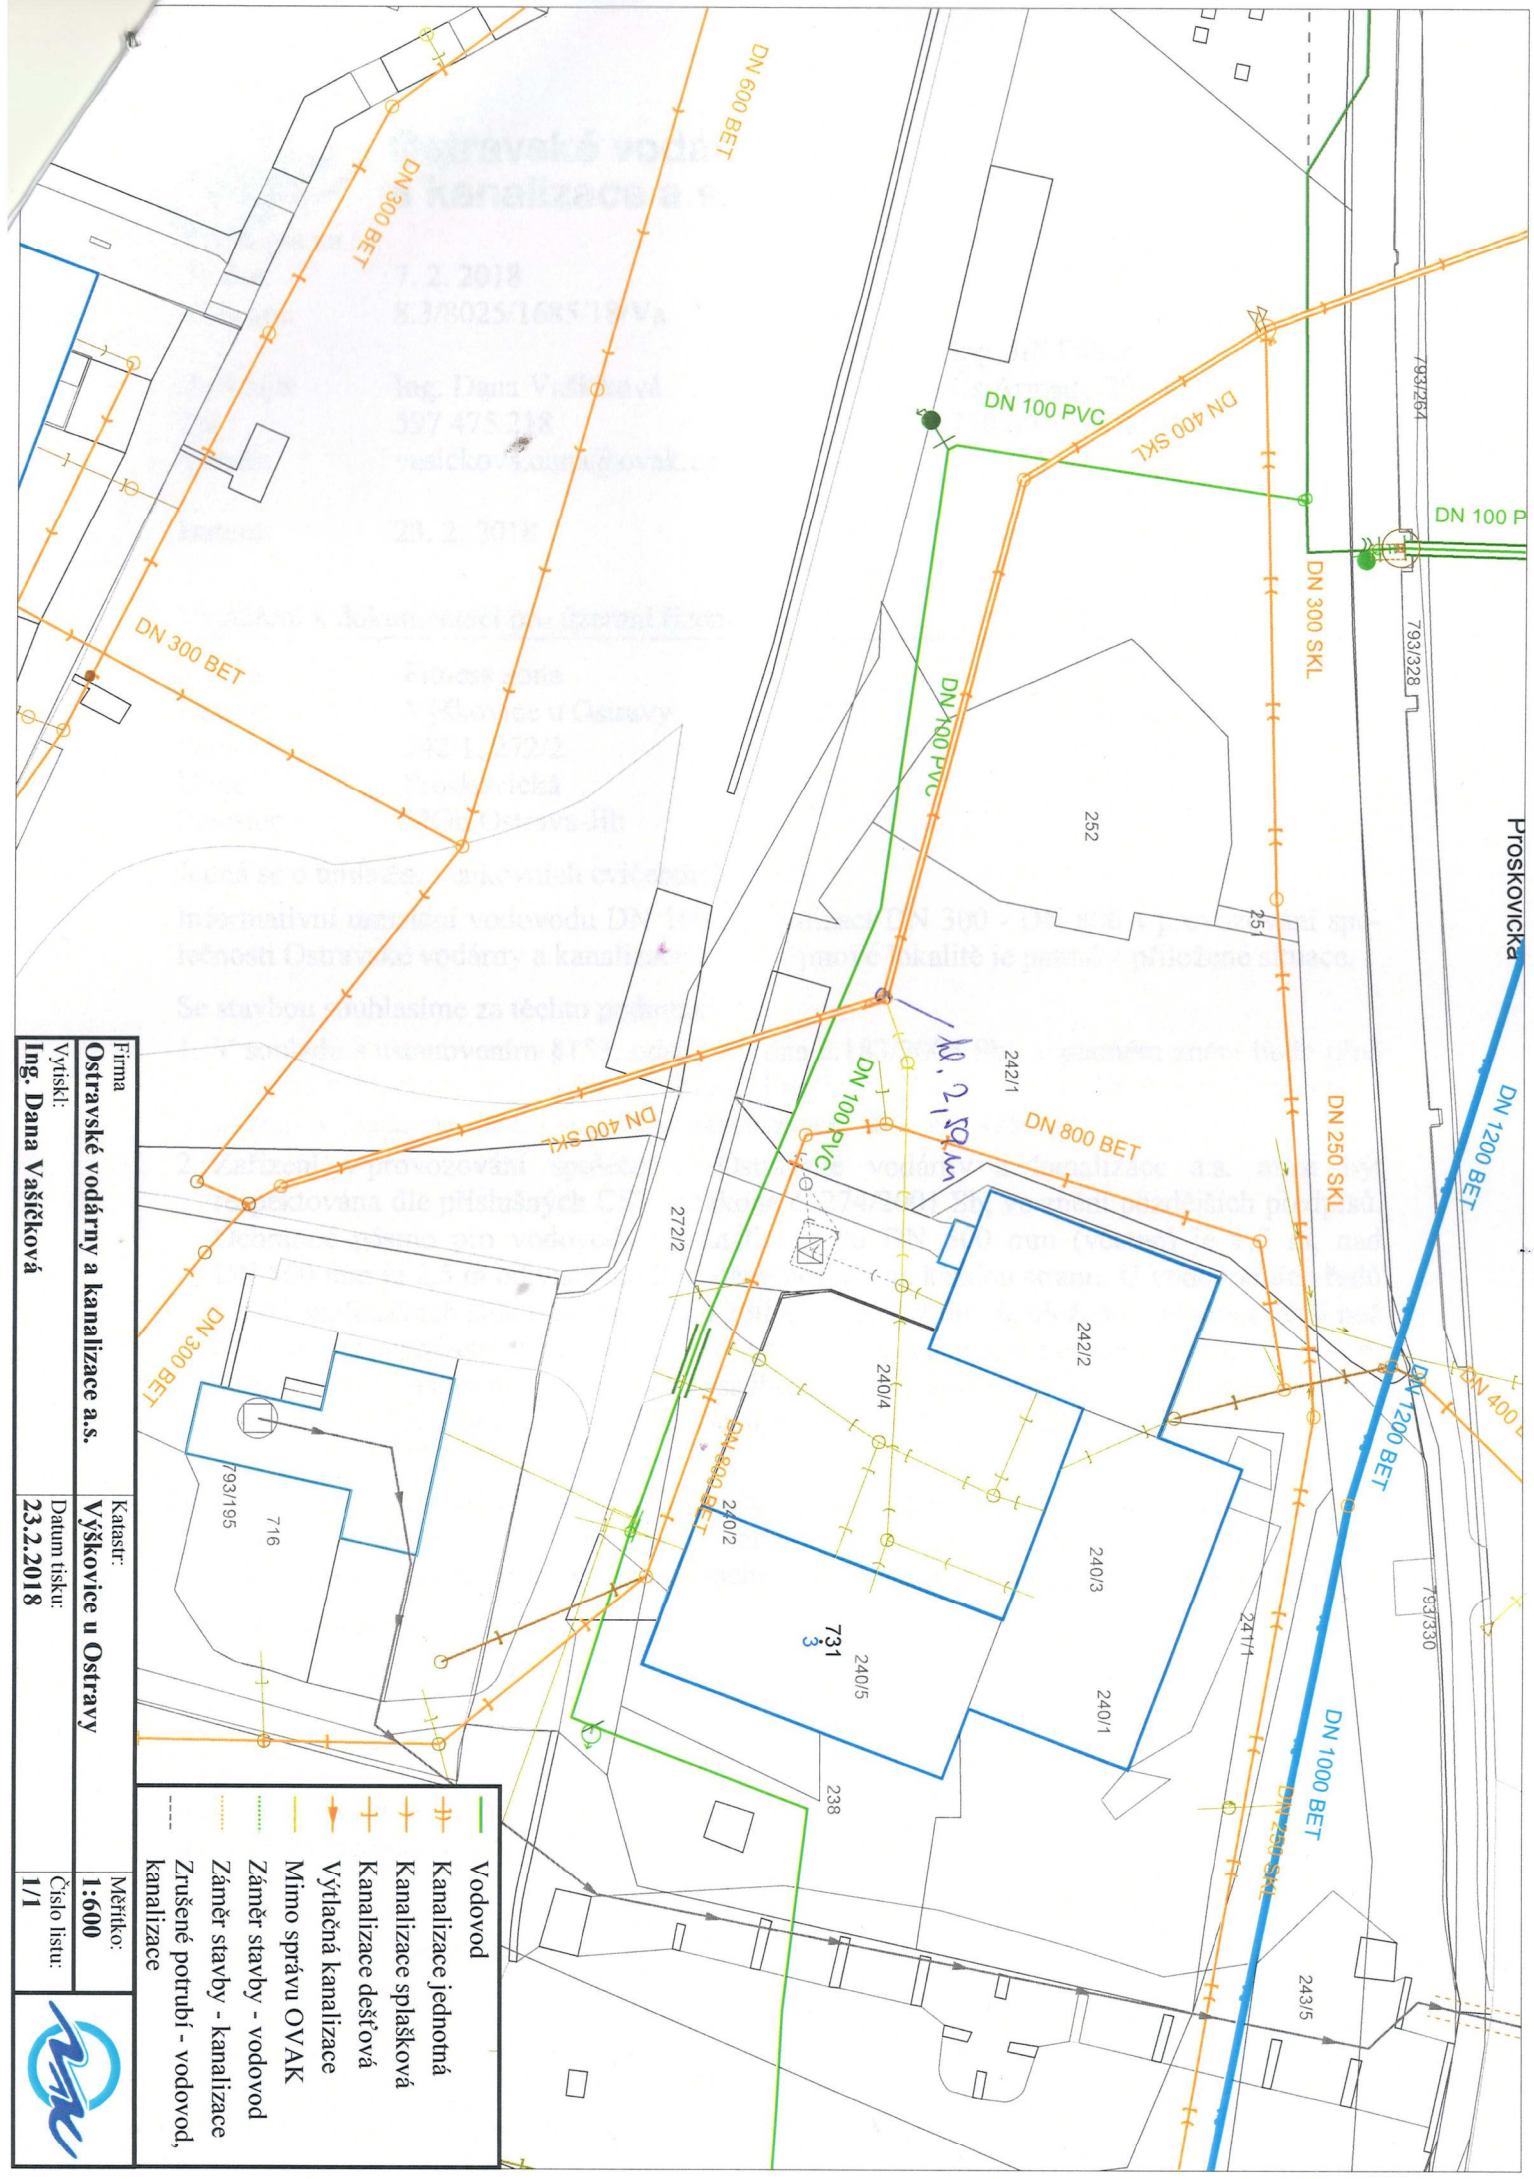

Firma	Katastr:	Měřítko:
Ostravské vodárny a kanalizace a.s.	Výškovice u Ostravy	1:600
Výtisk:	Datum tisku:	Číslo listu:
Ing. Dana Vašíčková	23.2.2018	1/1
