



# POHLED NA OPLOČENÍ M 1:50

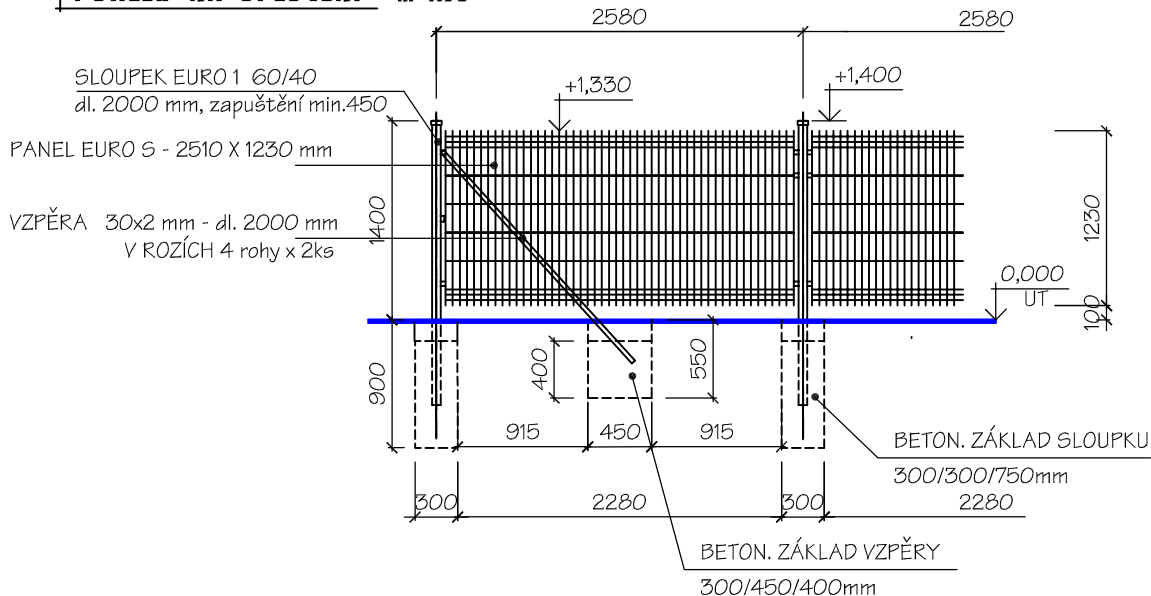

# ŘEZ OPLOČENÍ M 1:50

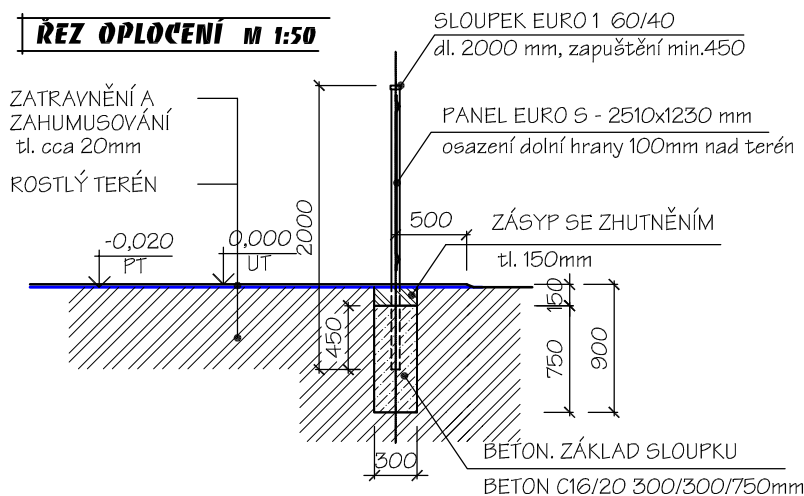

## VÝKAZ MATERIÁLU - NOVÉ OPLOČENÍ

DĚLKA CELKEM	78,0 M
bet. patky 300x300x750 mm	25 ks
bet. patky 300x450x400 mm	8 ks
sloupky EURO 1, 60/40 - dl. 2000 mm	19 ks
sloupky rohové EURO 1, 60/40 nebo 60/60 - dl. 2m	4 ks
sloupky branky - dl. 2m	2 ks
vzpěry 30/2 mm - 2000 mm	8 ks
panel EURO S - 2510 x 1230 mm	19 ks
panel EURO S - 1220 x 1230 mm	2 ks
panel EURO S - 1030 x 1230 mm	2 ks
panel EURO S - doměr cca 1510x1230mm	1 ks
branka 0,9 x 1,2 m	1 ks

INVESTOR:  
SMO MOb Ostrava - Jih  
Horní 719/3, Ostrava - Hrabůvka

ZODPOVĚDNÝ PROJEKTANT:  
Ing. Vlasta Vargová  
Nádražní 615/30, Ostrava

## HŘIŠTĚ V DOLÍKU, OSTRAVA - VÝŠKOVICE

Místo stavby:

parcela č. 740/50 K.ú. Výškovice u Ostrava, ul. Staňkova 18a, 18b a3 0, 32

Stupeň:

DÚR

ŘEZV

V.Č.

D.3

Měřítko:

1:100