
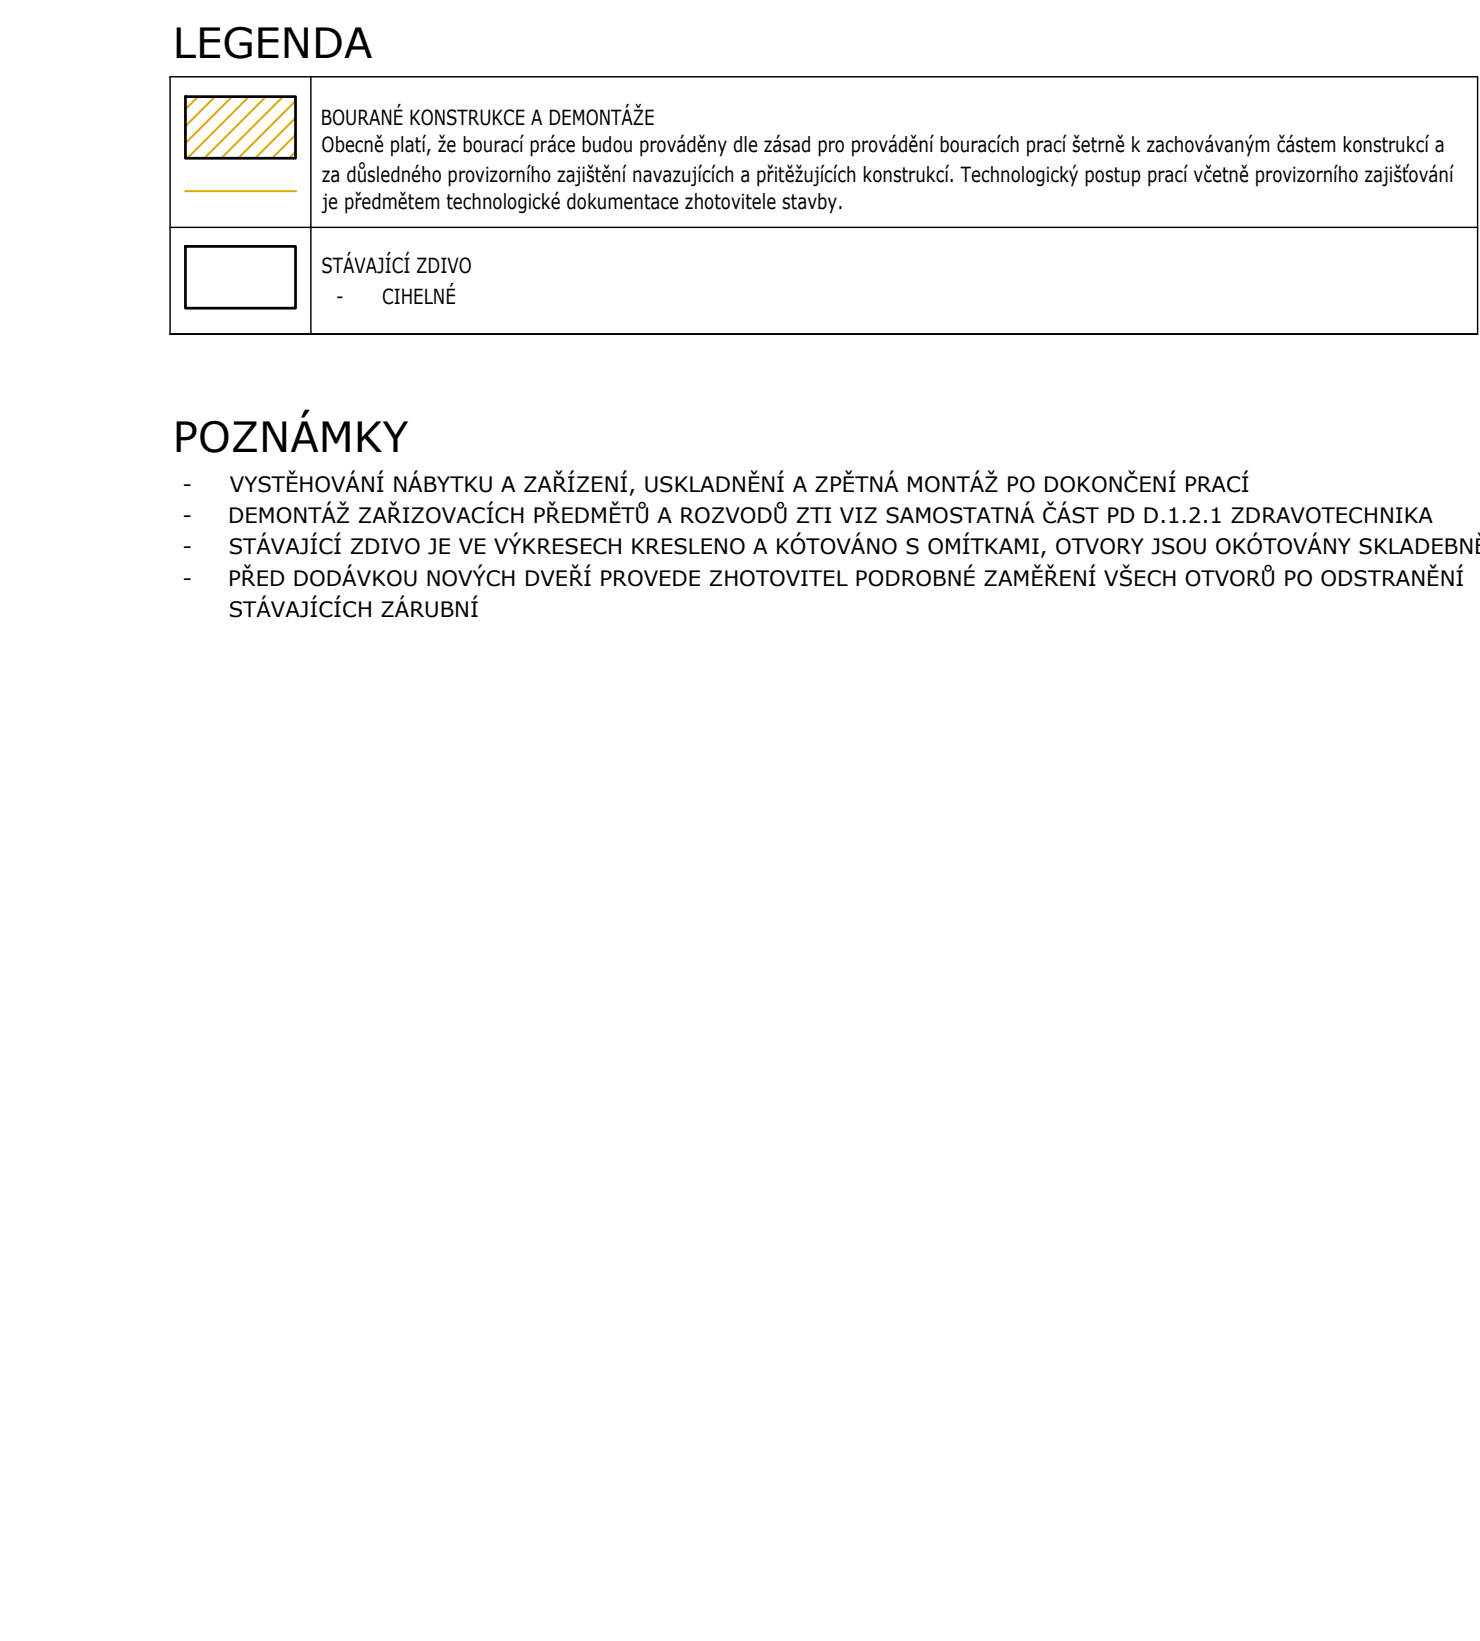


[illegible]

800	ODESKÁNÍ STÁVAJÍCÍ OMTKÝ V HYGIENICKÉM ZÁZEMÍ NAD OBLAKDEM
801	ODESKÁNÍ KERAMICKÉHO OBLAKU VČETNĚ POKLADNÍ VPC OMTKÝ
802	DEMONTÁŽ DVEŘNÍHO KŘÍDLA A VYBOURÁNÍ OCELOVÉ ŽABURNĚ, VČ. DEMONTÁŽE PRAHU
804	BOURÁNÍ CIEHLNÉHO ZDIVA
805	DEMONTÁŽ ZAŘÍZOVACÍCH PŘEDMĚTŮ
806	DEMONTÁŽ A ZPĚTNÁ MONTÁŽ KUCHYŇSKÝCH LINKY VČETNĚ ELEKTRO ZAŘÍZENÍ
807	DEMONTÁŽ DŘEVNÍCH VÝROBŮ ZVÁZEVŮCH NA STĚNÁCH
808	DEMONTÁŽ KERAMICKÉ LADY NA SCHOŠITĚ A MEZIPÓSTĚ VČ. SKOLU, OBRŮSENÍ LEPIDLA A PŘEBROUSNÍ BETONOVÉHO POKLADU V TL. 3 mm
809	DEMONTÁŽ PROSKLENÉ SESTAVY U VRÁTNICE
810	DEMONTÁŽ TOPNĚHO TĚLESA
811	DEMONTÁŽ KERAMICKÉHO OBLAKU ZA KUCHYŇSKOU LINKOU
812	DEMONTÁŽ SDK PŘÍČKY
813	DEMONTÁŽ DŘEVĚNÉHO OBLAKU
814	DEMONTÁŽ SDK POLOPŘÍČKY
815	DEMONTÁŽ DESKY POD UMÝVADLY
816	DEMONTÁŽ PROSKLENÝCH VITRÍN VČETNĚ KONSTRUKCE A OPLÁŠTNÍ
817	DEMONTÁŽ DŘEVĚNÉ KONSTRUKCE RAMPY
818	DEMONTÁŽ DVEŘÍ VČ. OBLŮŽKOVÉ ŽABURNĚ
819	DEMONTÁŽ PROSKLENÉ SESTAVY - OCELOVÝ RÁM S NADSVĚTLÍKEM
820	OOSTRANĚNÍ STÁVAJÍCÍHO BALKONU
821	DEMONTÁŽ OCELOVÉHO ŽABRÁDKU VČETNĚ MADLA + MADLA NA ZDI + PLOŠIN V 5.NP
822	DEMONTÁŽ DVEŘNÍHO KŘÍDLA A VYBOURÁNÍ OBLŮŽKOVÉ ŽABURNĚ A PŮVODNÍ OCELOVÉ ŽABURNĚ
823	DEMONTÁŽ SVĚŠENÉHO PODHLEDU VE 3.NP
824	DEMONTÁŽ DŘEVĚNÉHO MADLA
825	DEMONTÁŽ KONSTRUKCE PRO HYDRANT A HASÍČÍ PŘÍSTROJ
826	DEMONTÁŽ A ZPĚTNÁ MONTÁŽ VYVOZÁVÁČHO SYSTÉMU
827	DEMONTÁŽ PVC NA SCHOŠITĚ, OBRŮSENÍ LEPIDLA A PŘEBROUSNÍ BETONOVÉHO POKLADU V TL. 3 mm
828	DEMONTÁŽ SDK OPLÁŠTNÍ STĚN (PŘEDPOKLAD)
829	DEMONTÁŽ TERACOVÝCH VEKLOVÝCH DLAŽBY NA SCHOŠITĚ VČ OBLAKU PODSTUPNÍK, DEMONTÁŽ TĚLISOV VEKLOVOPRŮVODNĚ GLAZOVANÉ NA PODSTĚ
830	DEMONTÁŽ PVC NA SCHOŠITĚ

Celková plocha [m²]: 413,21

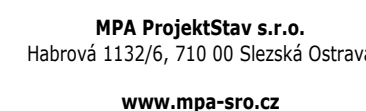

Název projektu
**Estetizace společných prostor budovy A,
Horní 3, Ostrava-Hrabůvka**

Místo stavby
Úřad městského obvodu Ostrava-Jih (budova A)
Horní 791/3
700 30 Ostrava Hrabůvka

Datum	09/2024	Měřitko
Formát	6 x A4	± 0,000 =

Datum	09/2024	Měřítka	1:5
Formát	6 x A4	± 0,000 =	PODLAHA 1.N

Stupeň	
Dokumentace pro provádění stavby	
Část	Objekt
D.1.1 Architektonicko-stavební řešení	S001

Název výkresu
PŮDORYS 1.NP
STÁVAJÍCÍ STAV, BOURACÍ PRÁCE

Číslo zakázky	Změna	Číslo výkres
MPA_2421	0	D.1.1.3 - 0

