


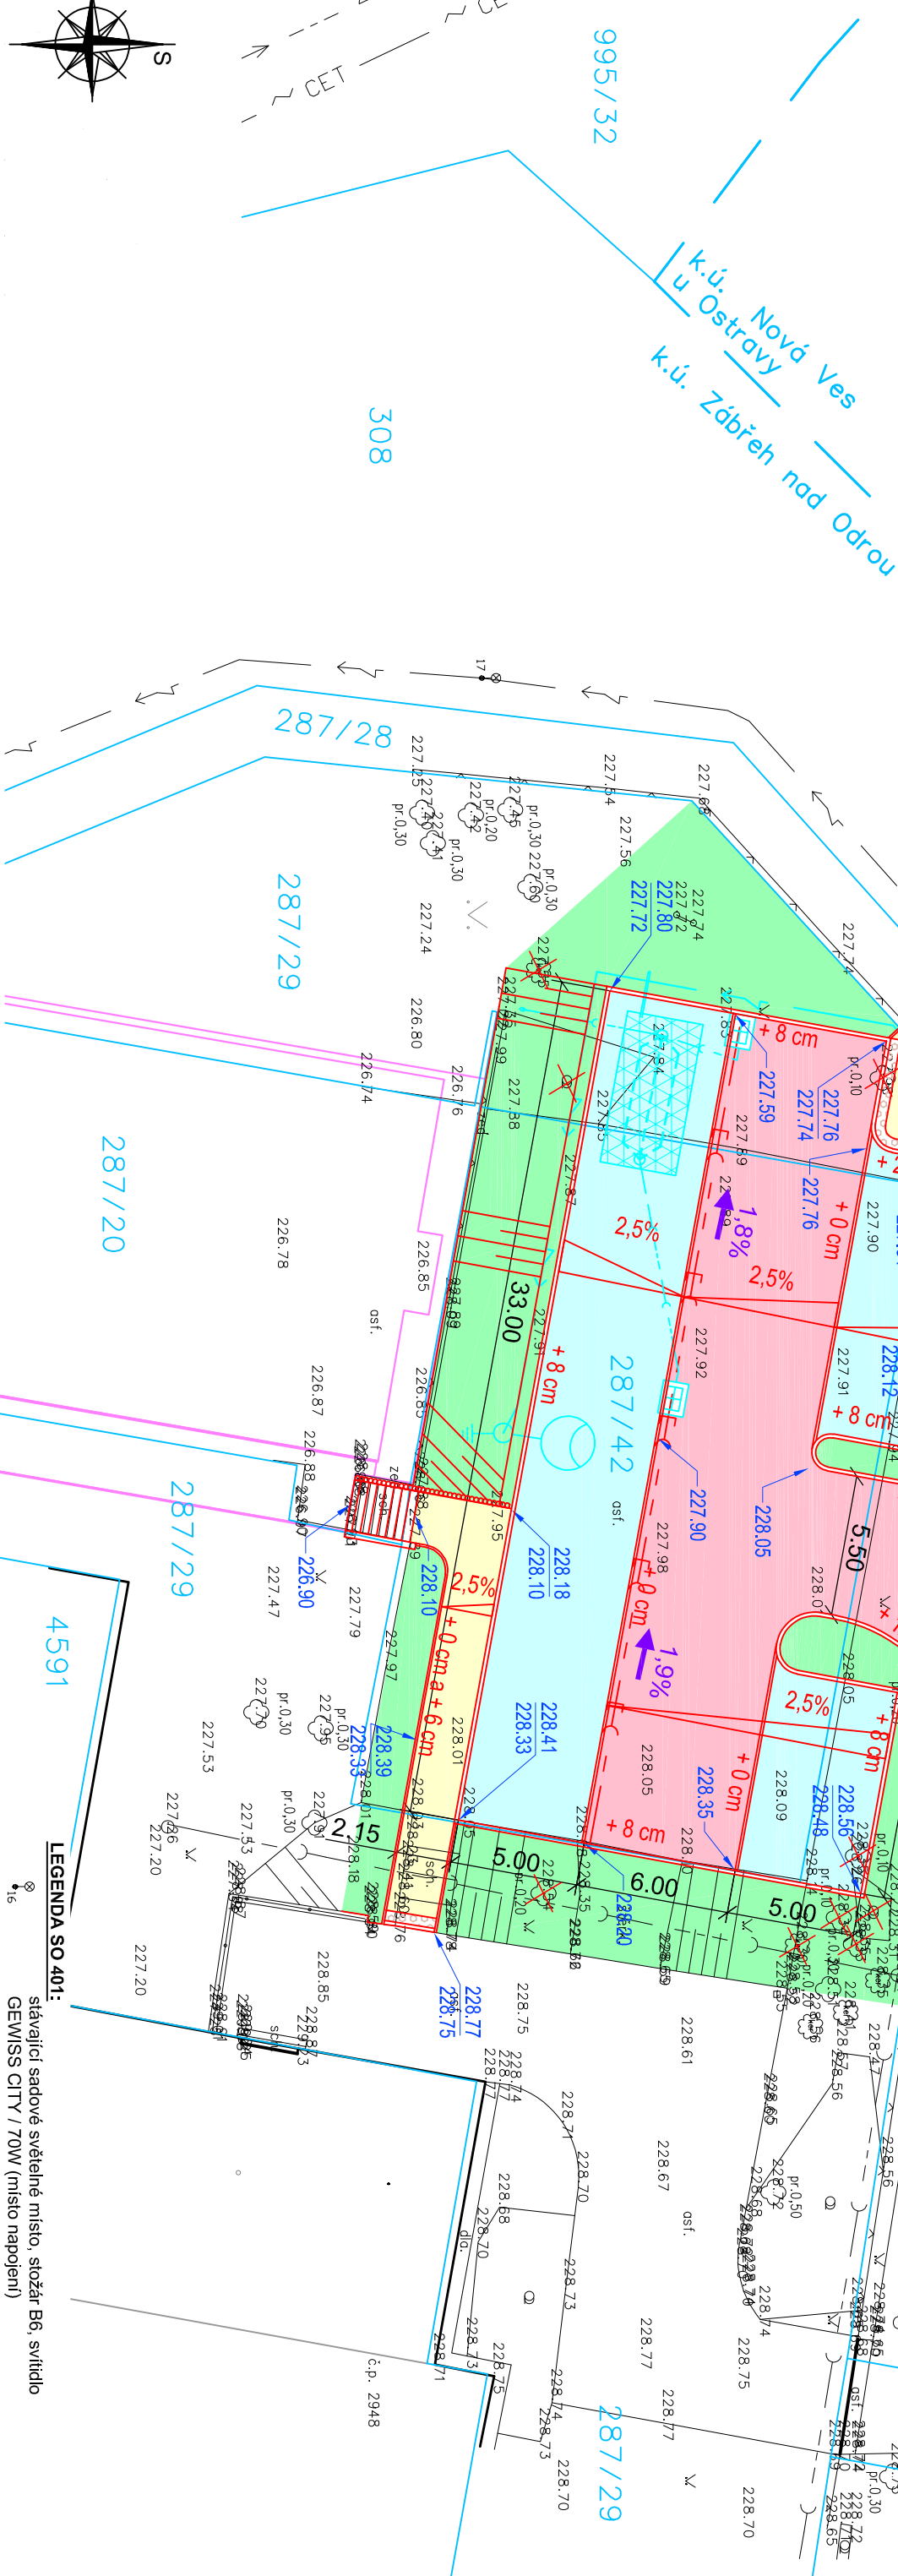


LEGENDA INŽENÝRSKÝCH SÍTÍ:

- Stávající vodovod - OVak
- Stávající kanalizace - OVak
- Stávající NN podz. - ČEZ
- Stávající nízkotlak - GasNet
- Stávající VO - OK
- Stávající sděl. vedení - CETIN
- Navržené kanalizační přípojky PVC DN 150



Pozn.:

Inženýrské sítě jsou v situaci zaznačeny pouze orientačně, před zahájením výkopových prací nutno geodeticky vytyčit za účasti jejich správce. Při souběžném vedení sítí a při křížení sítí budou dodrženy odstupy, jednovlákových tras trubních a kabelových vedení dle ČSN 736005. Budou respektována ochranná pásma, stanovená v provozních řádech a vyjádřeních jednotlivých správců sítí.

NÁZEV STAVBY				<div>DOPRAVNÍ PROJEKCE BOJKO</div>	
Parkoviště za školou, ul. V Zlomu					
ZODPOVĚDNÝ PROJEKTANT Ing. Ondřej Bojko		PODPIS 	VYPRACOVAL Ing. Ondřej Bojko		PODPIS 
OBJEDNATEL Městský obvod Ostrava-Jih, ul. Horní 3, 700 30 Ostrava-Hrabůvka					
STAVBNÍ OBJEKT SO 101 - MÍSTNÍ KOMUNIKACE		ČÁST D.	DOKUMENTACE OBJEKTŮ		
NÁZEV VÝKRESU VÝŠKOVÉ ŘEŠENÍ STAVBY					
STUPĚŇ DPS		DATUM 06/2022			
MĚŘÍTKO 1:250		FORMÁT A4 2 x A4			
ČÍSLO VÝKRESU SO 101 - 04					

LEGENDA :

- 5,3%

1,8%

+12 cm

VP 1
- navržený příčný sklon komunikace
- navržený podélný sklon komunikace
- stromy určené ke kácení vč. pořadového čísla
- navržené převýšení obrub
- navržená sorpční vpusť (SO 301)
- navržený vsakovací objekt (SO 301)
- navržená výška nivelety stavby
- stávající výška terénu

LEGENDA STAVEBNÍCH ÚPRAV SO 101:

- parcelní hranice vč. parc. čísla
- navržená hrana stavebních úprav
- navržená drenáž DN 100
- navržený chodník (zámková dlažba, šedá, tl. 60 mm), 60 m²
- slepecká reliéfní dlažba (červená, tl. 60 mm), 5 m²
- příjezdová komunikace (černý asfalt), 275 m²
- navržené parkoviště (zámková dlažba, šedá, tl. 80 mm), 260 m²
- předlážba stáv. příjezdové komunikace 8 m²
- zatravněná plocha

LEGENDA SO 401:

- stávající kabelový rozvod AYKY 4x35
- stávající sadové světelné místo, stožár B6, svítidlo GEWISS CITY / 70W (místo napojení)
- nový bezpaticový stožár BM 8, výložník V1/2000, LED svítidlo R2L2 (specifikace dle výpočtu v DPS SO 401)
- kabel VO CYKY-J 4x10 v DVR 75, výkop 35/60cm, výstr.folie, zemnic FeZn 10mm