

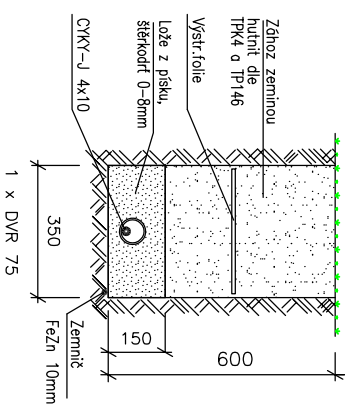


PROVEDENÍ ZÁKLADU SILNIČNÍHO STOŽÁRU

(M 1:20)

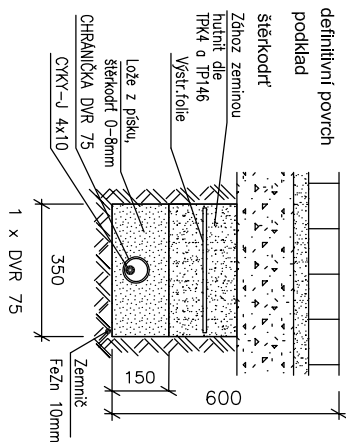

Trasa VO

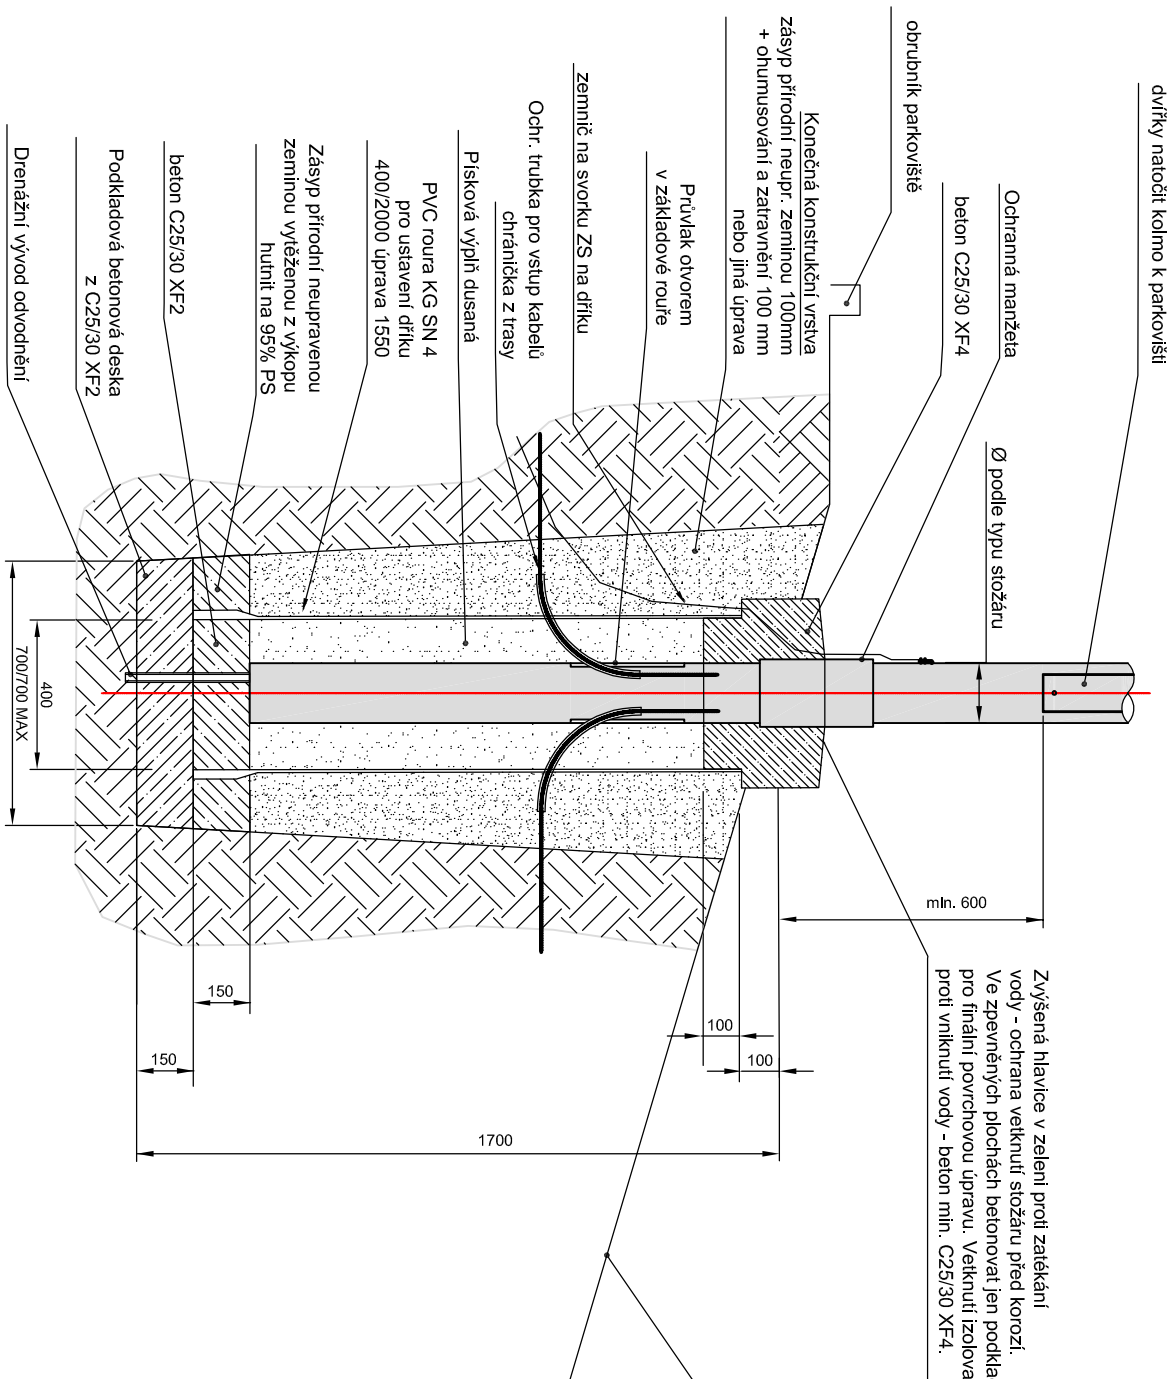

chodník

Trasa VO

v zeleni

TYPE OF LINE DRUH VEDENÍ	POWER CABLES UP TO SLOVE KABELY DO		COMMUNICATION CABLES SPELŤOVÉ KABELY		GAS PIPING PLYNODVY		WATER PIPING VODODVY		SEWERS STOKY	COLLECTOR KOLEKTOR	
	1 kV		UNPROTECTED NECHRANENÉ		DO 0,05 MPa		UNPROTECTED NECHRANENÉ				
	1kV	10 kV	IN TECHNICAL CHANNEL IN CONCRETE TUBES V TECHN. KANÁLU V BETON. CHRANICKÁCH	DO 0,3 MPa	IN CONCRETE TUBES V BETON. CHRANICKÁCH		HEAT LINE TEPELNÉ VEDENÍ				
CONCRETE-UNPROTECTED SLOV. KABELY-NECHRANENÉ	0,05	0,15	0,20	0,30	0,10	0,10-2	0,10-2	0,40	0,20	0,30	1)
	0,15	0,15	0,20	0,80	0,10	0,10-2	0,20-2	0,40	0,20	0,50-3)	0,20
	0,20	0,20	0,20	0,80	0,10	0,10-2	0,20-2	0,40	0,20	0,50-3)	0,50
CONCRETE-UNPROTECTED SLOV. KABELY-NECHRANENÉ	0,30	0,80	0,80	14)	14)	0,10	0,10	0,20	0,20	0,50	0,20
	0,30	0,80	0,80	14)	14)	0,10	0,10	0,20	0,20	0,50	0,20
	0,30	0,80	0,80	14)	14)	0,10	0,10	0,20	0,20	0,50	0,20

[illegible]

NÁZEV STAVBY		NÁZEV VÝKRESU	
Parkoviště za školou, ul. V Zálomu			
ZODPOVĚDNÝ PROJEKTANT Ing. Ondřej Bojko		PODPIS 	VYPRACOVAL Ing. Ondřej Bojko
OBJEDNATEL Městský obvod Ostrava-Jih, ul. Horní 3, 700 30 Ostrava-Hrabůvka		PODPIS 	
STAVEBNÍ OBJEKT SO 401 - Veřejné osvětlení	ČÁST D. DOKUMENTACE OBJEKTŮ	STUPĚN DUR+DSP+DPS	DATUM 09/2021
		MĚŘÍTKO 1:20	FORMÁT P4 2 x A4
VZOROVÝ ŘEZ		ČÍSLO VÝKRESU SO 401-03	