



Pozn.:
Inženýrské sítě jsou v situaci zaznačeny pouze orientačně, před zahájením výkopových prací nutno geodeticky vytyčit za účasti jejich správce. Při souběžném vedení sítí a při křížení sítí budou dodrženy odstupy, jednovlákových tras trubních a kabelových vedení dle ČSN 736005. Budou respektována ochranná pásma, stanovená v provozních řádech a vyjádřeních jednotlivých správců sítí.

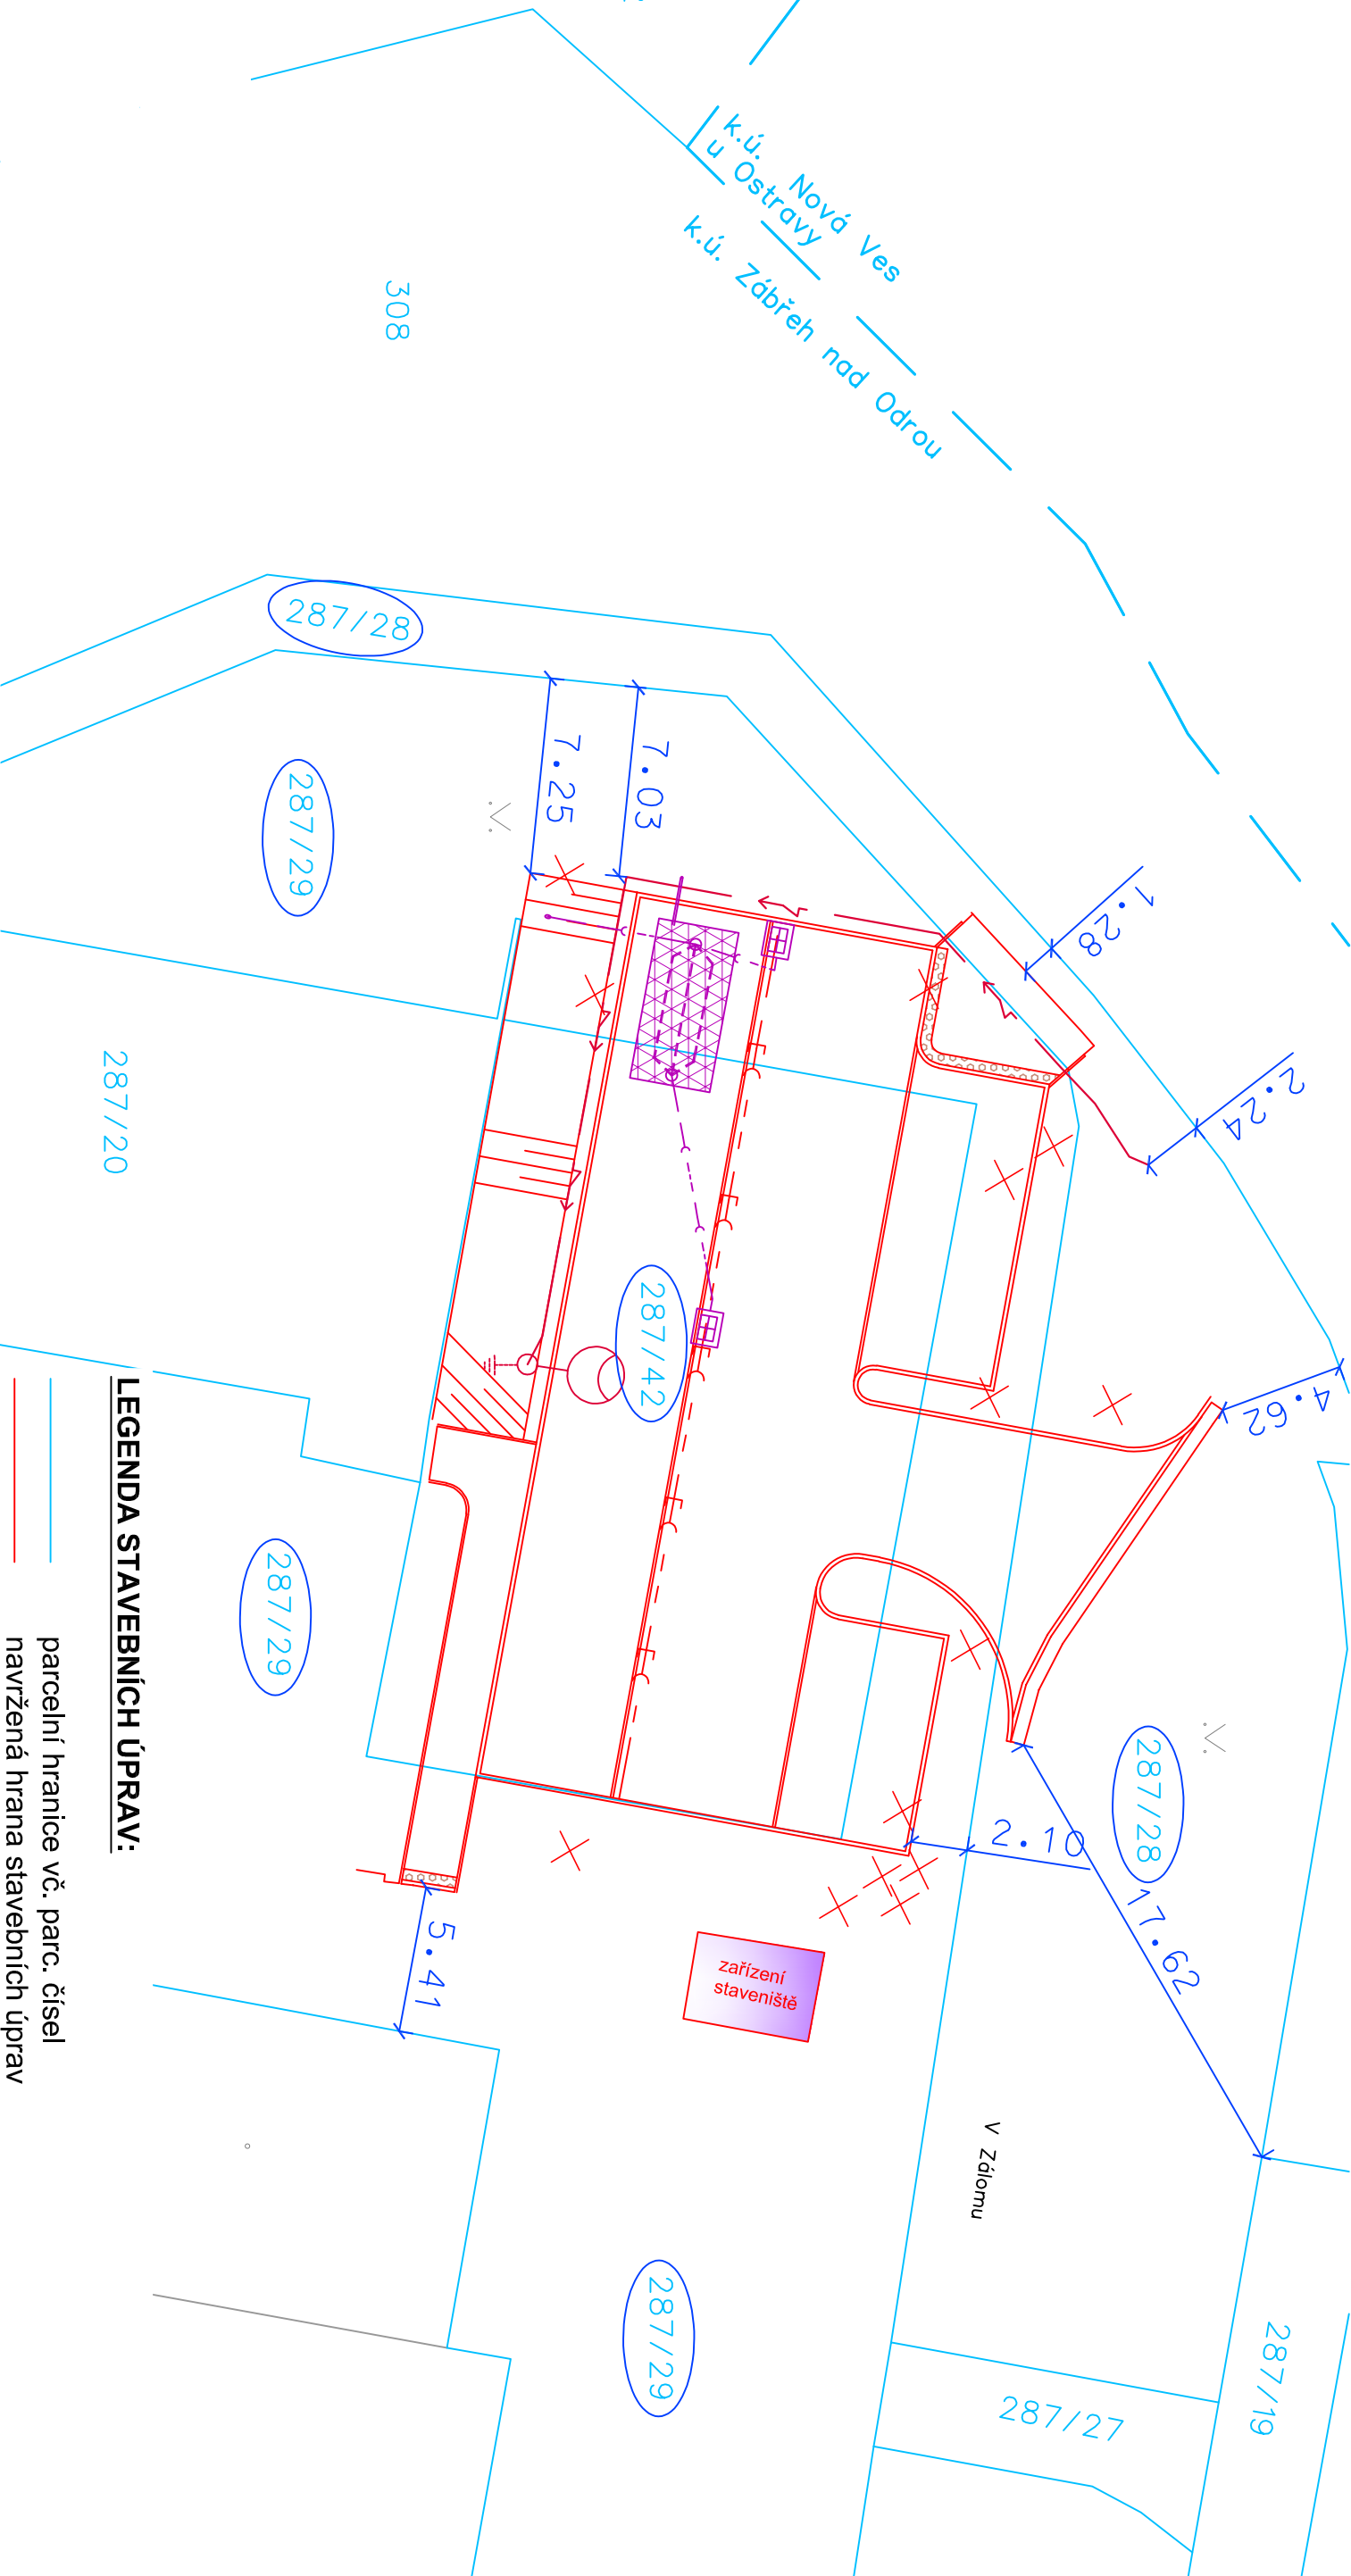

LEGENDA STAVEBNÍCH ÚPRAV:

- parcelní hranice vč. parc. čísel
- navržená hrana stavebních úprav
- navržená kanalizační přípojka
- sloup VO + el. vedení VO
- parcely dotčené stavbou
- zařízení staveniště
- navržený vsakovací objekt (SO 301)

NÁZEV STAVBY				<div><div>DOPRAVNÍ PROJEKCE BOJKO</div></div>			
Parkoviště za školou, ul. V Zálomu							
ZODPOVĚDNÝ PROJEKTANT	PODPIS	VYPRACOVAL		PODPIS			
Ing. Ondřej Bojko		Ing. Ondřej Bojko					
OBJEDNATEL							
Městský obvod Ostrava-Jih, ul. Horní 3, 700 30 Ostrava-Hrabůvka							
STAVBNÍ OBJEKT	ČÁST	C. SITUAČNÍ VÝKRESY					
NÁZEV VÝKRESU	KATASTRÁLNÍ SITUAČNÍ VÝKRES						
				Dopravní projekce Bojko s.r.o. Náhorní 448/5, 711 00 Ostrava, IČ : 10732411 T : +420 775 920 725 E : o.bojko@seznam.cz ID datové schránky: gsh57i			
				STUPĚŇ DPS		DATUM 06/2022	
				MĚŘÍTKO 1:250		FORMÁT A4 2 x A4	
				ČÍSLO VÝKRESU		C2	