



Souřadný systém - S-JTSK

PČ	X	Y
1	474575.3438	1103915.5666
2	474582.1721	1103920.4174
3	474582.2827	1103921.0232
4	474581.0764	1103922.7682
5	474579.8772	1103921.9705
6	474579.1590	1103918.0356
7	474571.2890	1103919.4720
8	474572.1868	1103924.3907
9	474573.2641	1103930.2932
10	474574.1619	1103935.2120
11	474606.6256	1103929.2866
12	474605.7278	1103924.3679
13	474604.6505	1103918.4654
14	474601.4533	1103919.0490
15	474600.2900	1103918.2448
16	474599.5718	1103914.3098
17	474588.5046	1103916.3298
18	474589.2713	1103920.5304
19	474588.6843	1103921.3796
20	474587.8351	1103920.7925
21	474586.1395	1103911.5031
22	474587.3740	1103908.5042
23	474587.9060	1103908.1340
24	474586.3519	1103933.1395
25	474587.0200	1103936.8000
26	474585.0400	1103937.1000
27	474584.9214	1103936.4502
28	474583.7581	1103935.6460
29	474570.0817	1103938.1422
30	474569.7698	1103936.1661
31	474589.3172	1103933.4619
32	474590.6972	1103926.8189
33	474605.0804	1103924.1793

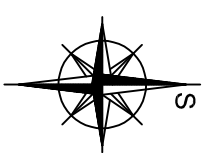

Pozn.:
Inženýrské sítě jsou v situaci zaznačeny pouze orientačně, před zahájením výkopových prací nutno geodeticky vytyčit za účasti jejich správce. Při souběžném vedení sítí a při křížení sítí budou dodrženy odstupy jednovlákových tras trubních a kabelových vedení dle ČSN 736005. Budou respektována ochranná pásma, stanovená v provozních řádech a vyjádřeních jednotlivých správců sítí.

NÁZEV STAVBY			<div></div>		
Parkoviště za školou, ul. V Zálomu					
ZODPOVĚDNÝ PROJEKTANT Ing. Ondřej Bojko	PODPIS	VYPRACOVAL Ing. Ondřej Bojko	PODPIS	<div>Dopravní projektace Bojko s.r.o. Náhorní 448/5, 711 00 Ostrava, IČ : 10732411 T: +420 775 920 725 E: o.bojko@seznam.cz ID datové schránky: g9h571</div>	
OBJEDNATEL					
Městský obvod Ostrova-Jih, ul. Horní 3, 700 30 Ostrova-Hrobůvka					
STAVBNÍ OBJEKT	ČÁST	C. SITUAČNÍ VÝKRESY		STUPĚŇ DPS	DATUM 06/2022
NÁZEV VÝKRESU	GEODETICKÝ VYTÝČOVACÍ PLÁN			MĚŘÍTKO 1:250	FORMÁT A4 2 x A4
				ČÍSLO VÝKRESU C6	

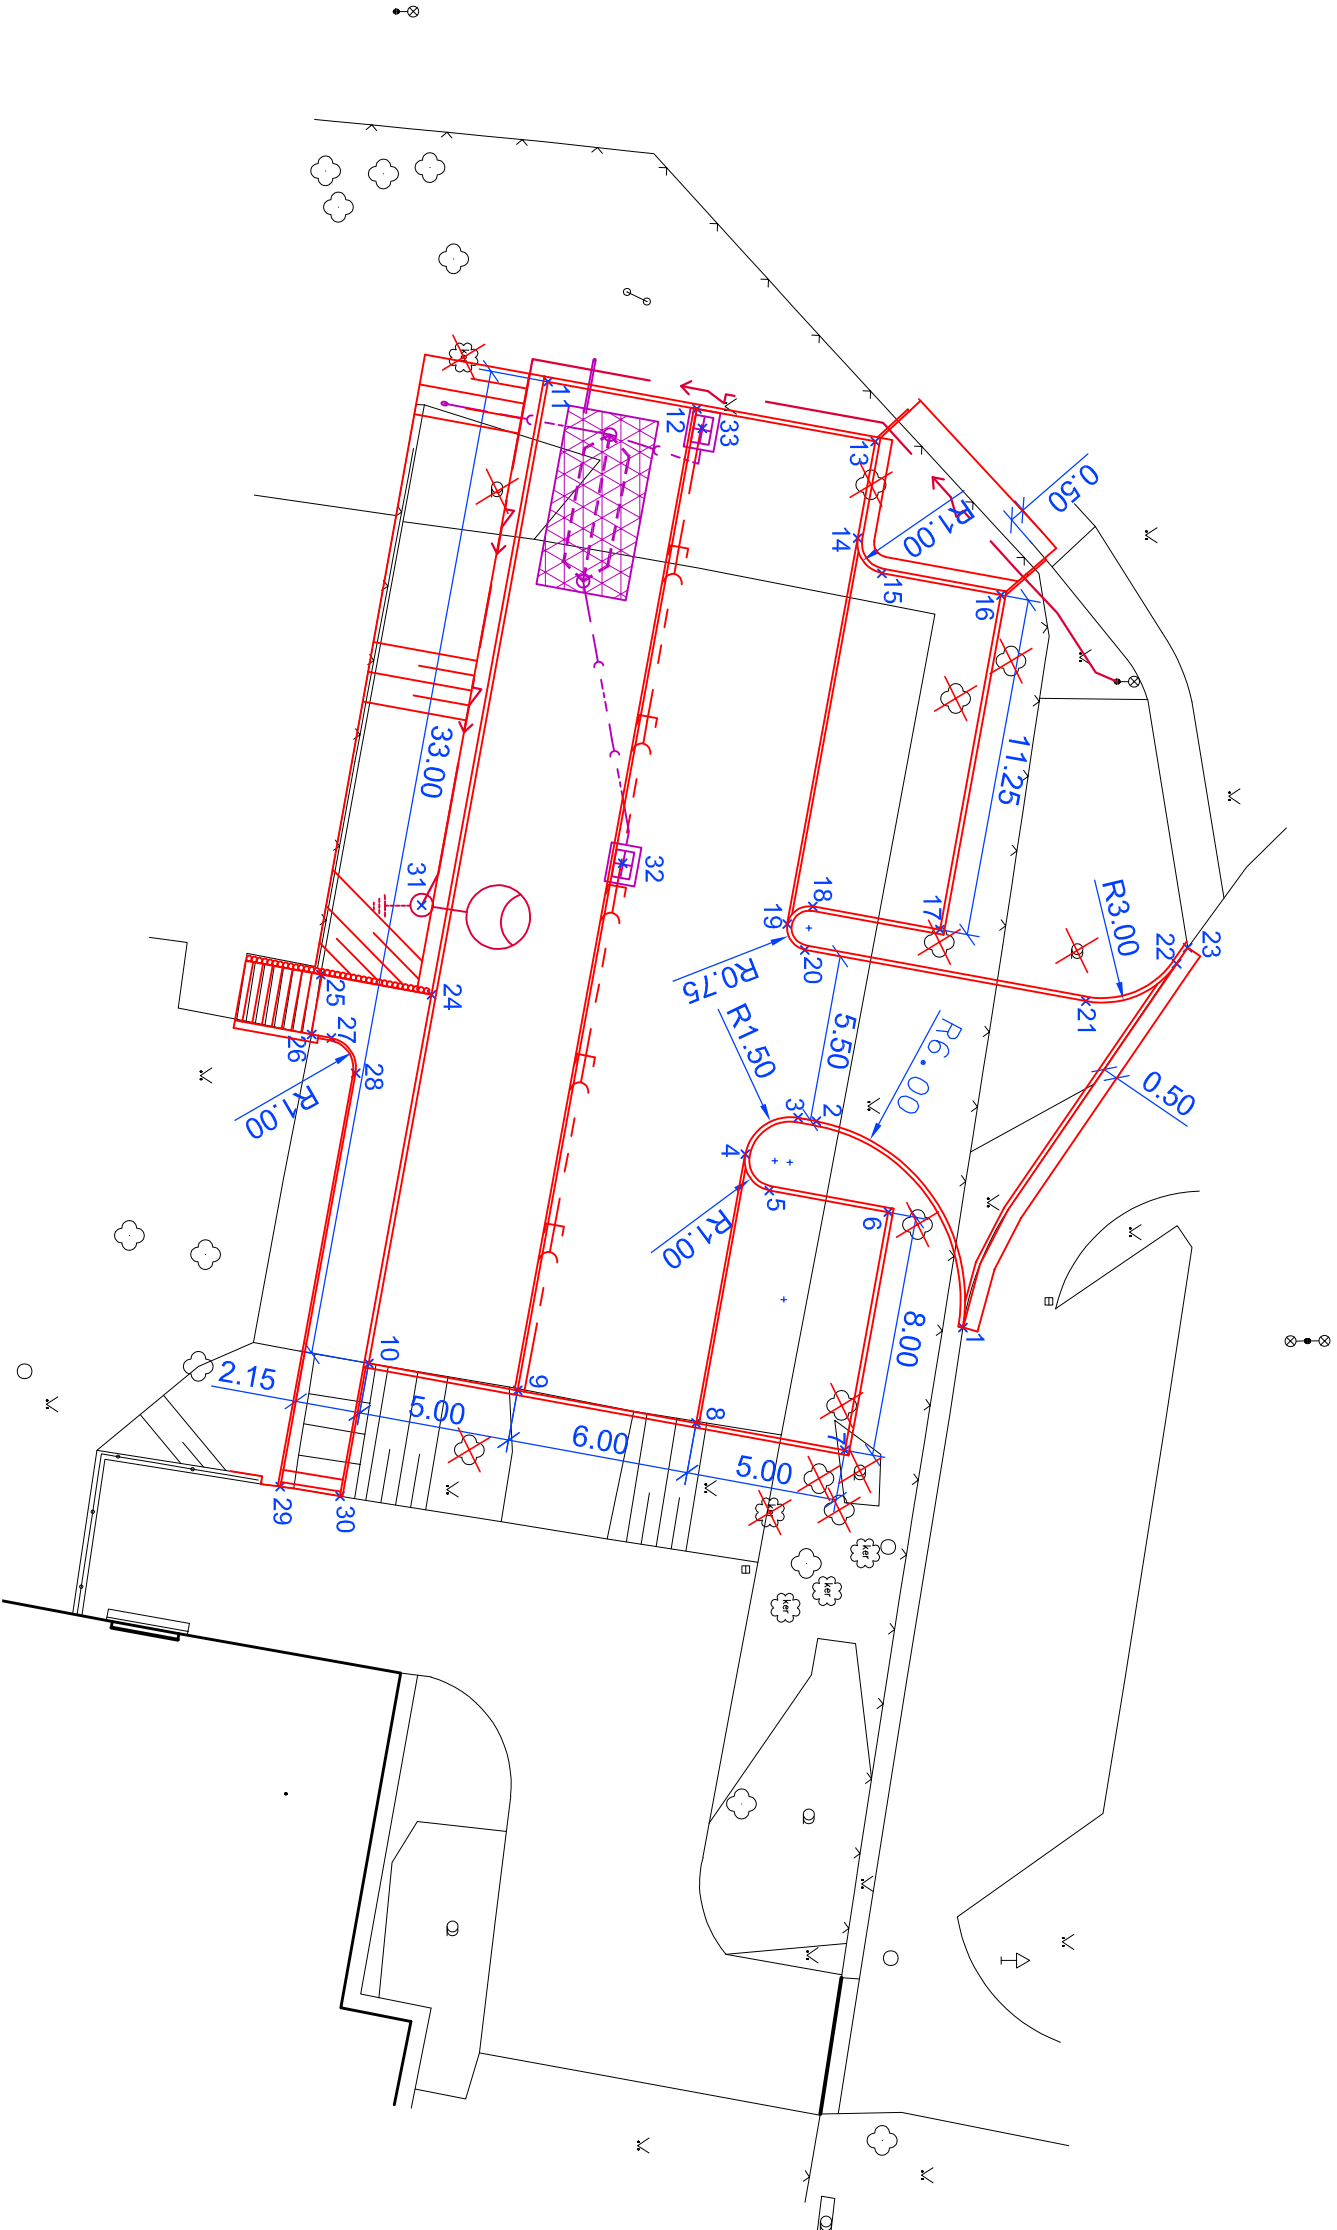

LEGENDA STAVEBNÍCH ÚPRAV:

- navržená hrana stavebních úprav
- navržená kanalizační přípojka
- sloup VO + el. vedení VO
- navržený vsakovací objekt (SO 301)
- navržená sorpční vpusť (SO 301)