


ROZVADĚČ RP-1B.1

3NPE AC 50 Hz,400/230V/TN-S

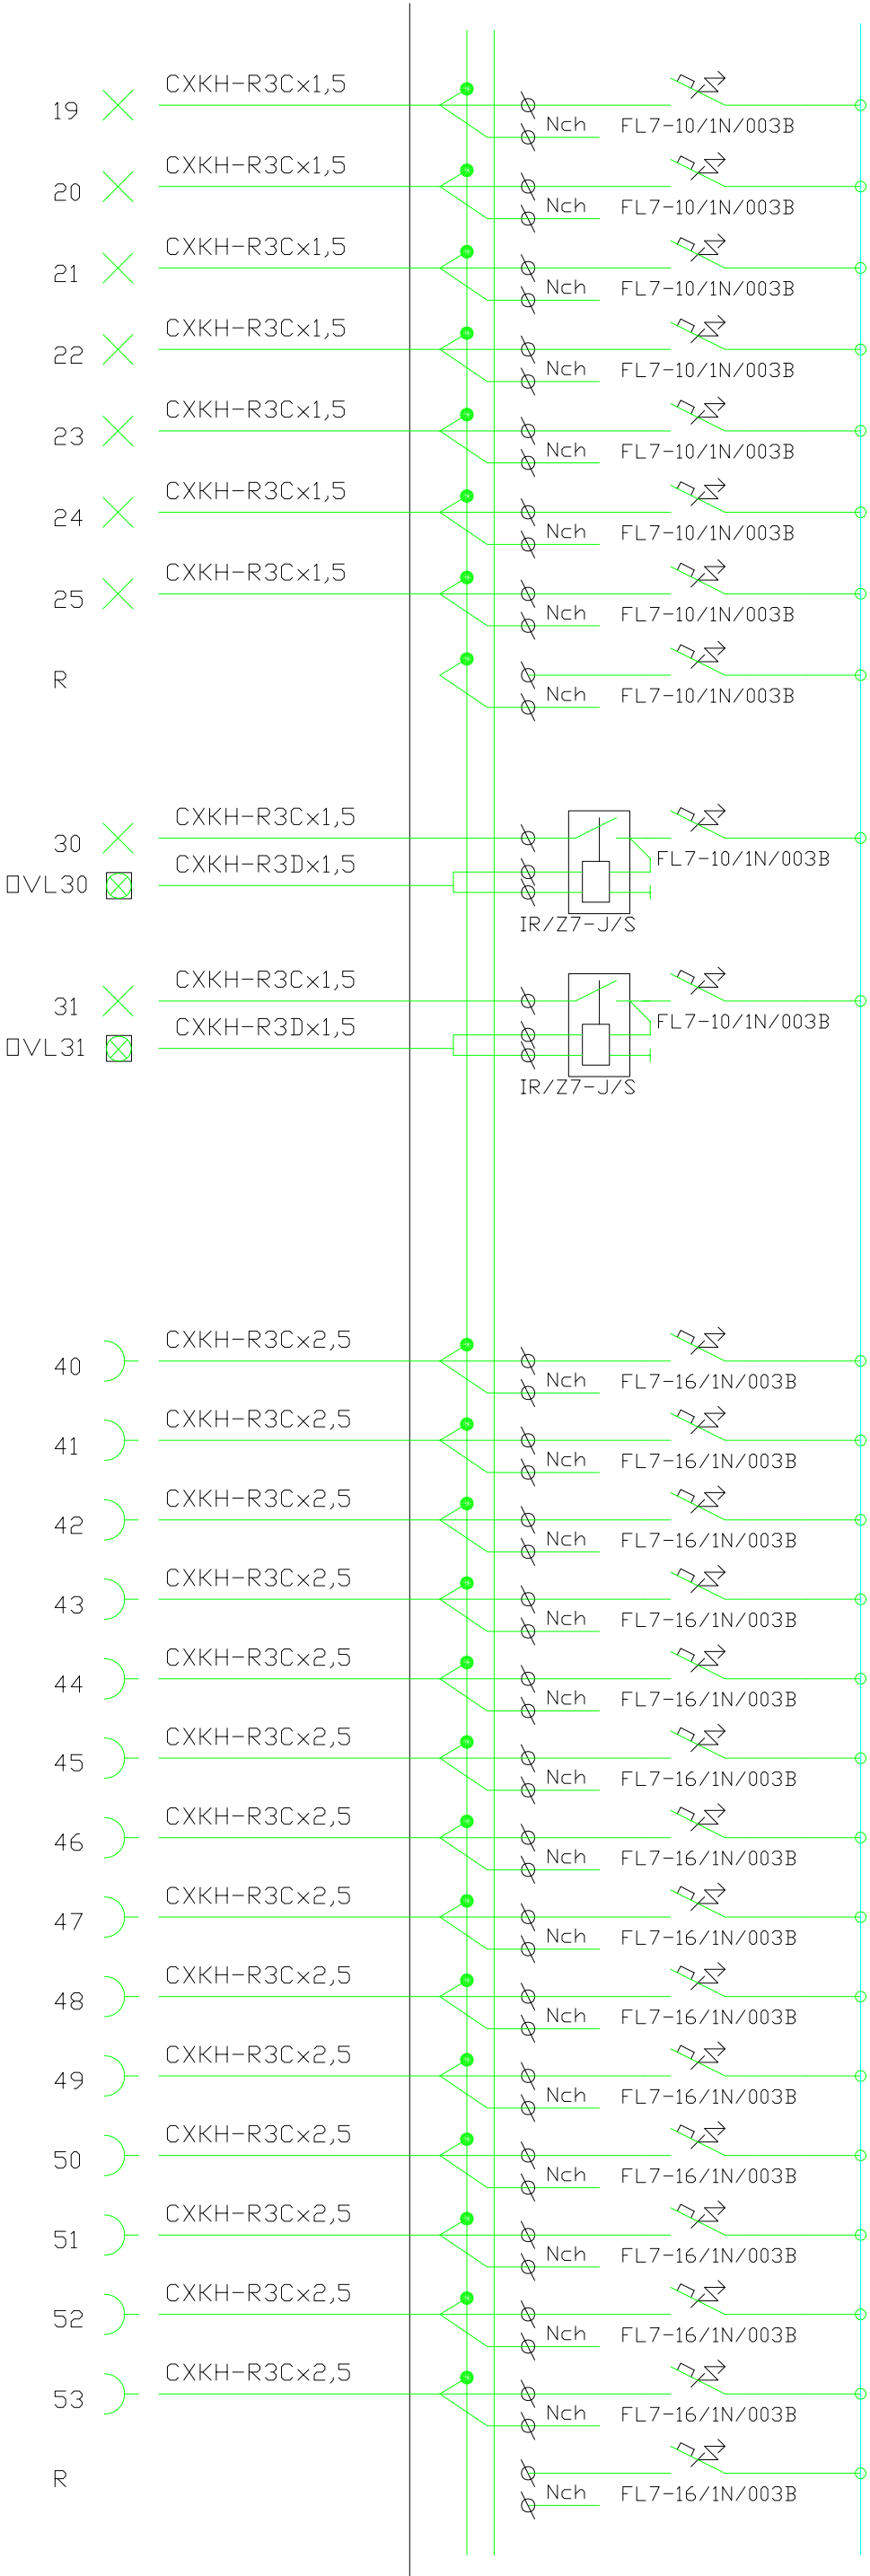

zodp. projektant:		projektant:		autorizoval:	
P.DANĚK		P.DANĚK		P.DANĚK	
<i>Pavel Eda</i>		<i>Pavel Eda</i>		ČKAIT: 1103435	
místo : <i>Bohumír Dvorského 1049/1, 700 30 Ostrava, Bělský les</i>					
stávba: ZŠ B.Dvorského 1, 0V – Bělský les Oprava rozvodů elektroinstalace v pavilonech ST1A a ST1B					
obsah výkresu: ST1B – ROZVADĚČ RP–1B.1					

PROJEKCE ELEKTRO	
Ing. DANĚK PETR	
Žitná 1375, Ostrava - Poruba , 708 00	
IČ: 747 312 97	
e-mail: petr.danek2@seznam.cz	

místo:	OSTRAVA
č.zak:	230916
stupeň:	DPS
datum:	09/2023
měřítko:	1:100
čís.výk.:	8/3