


ŘEZ A-A

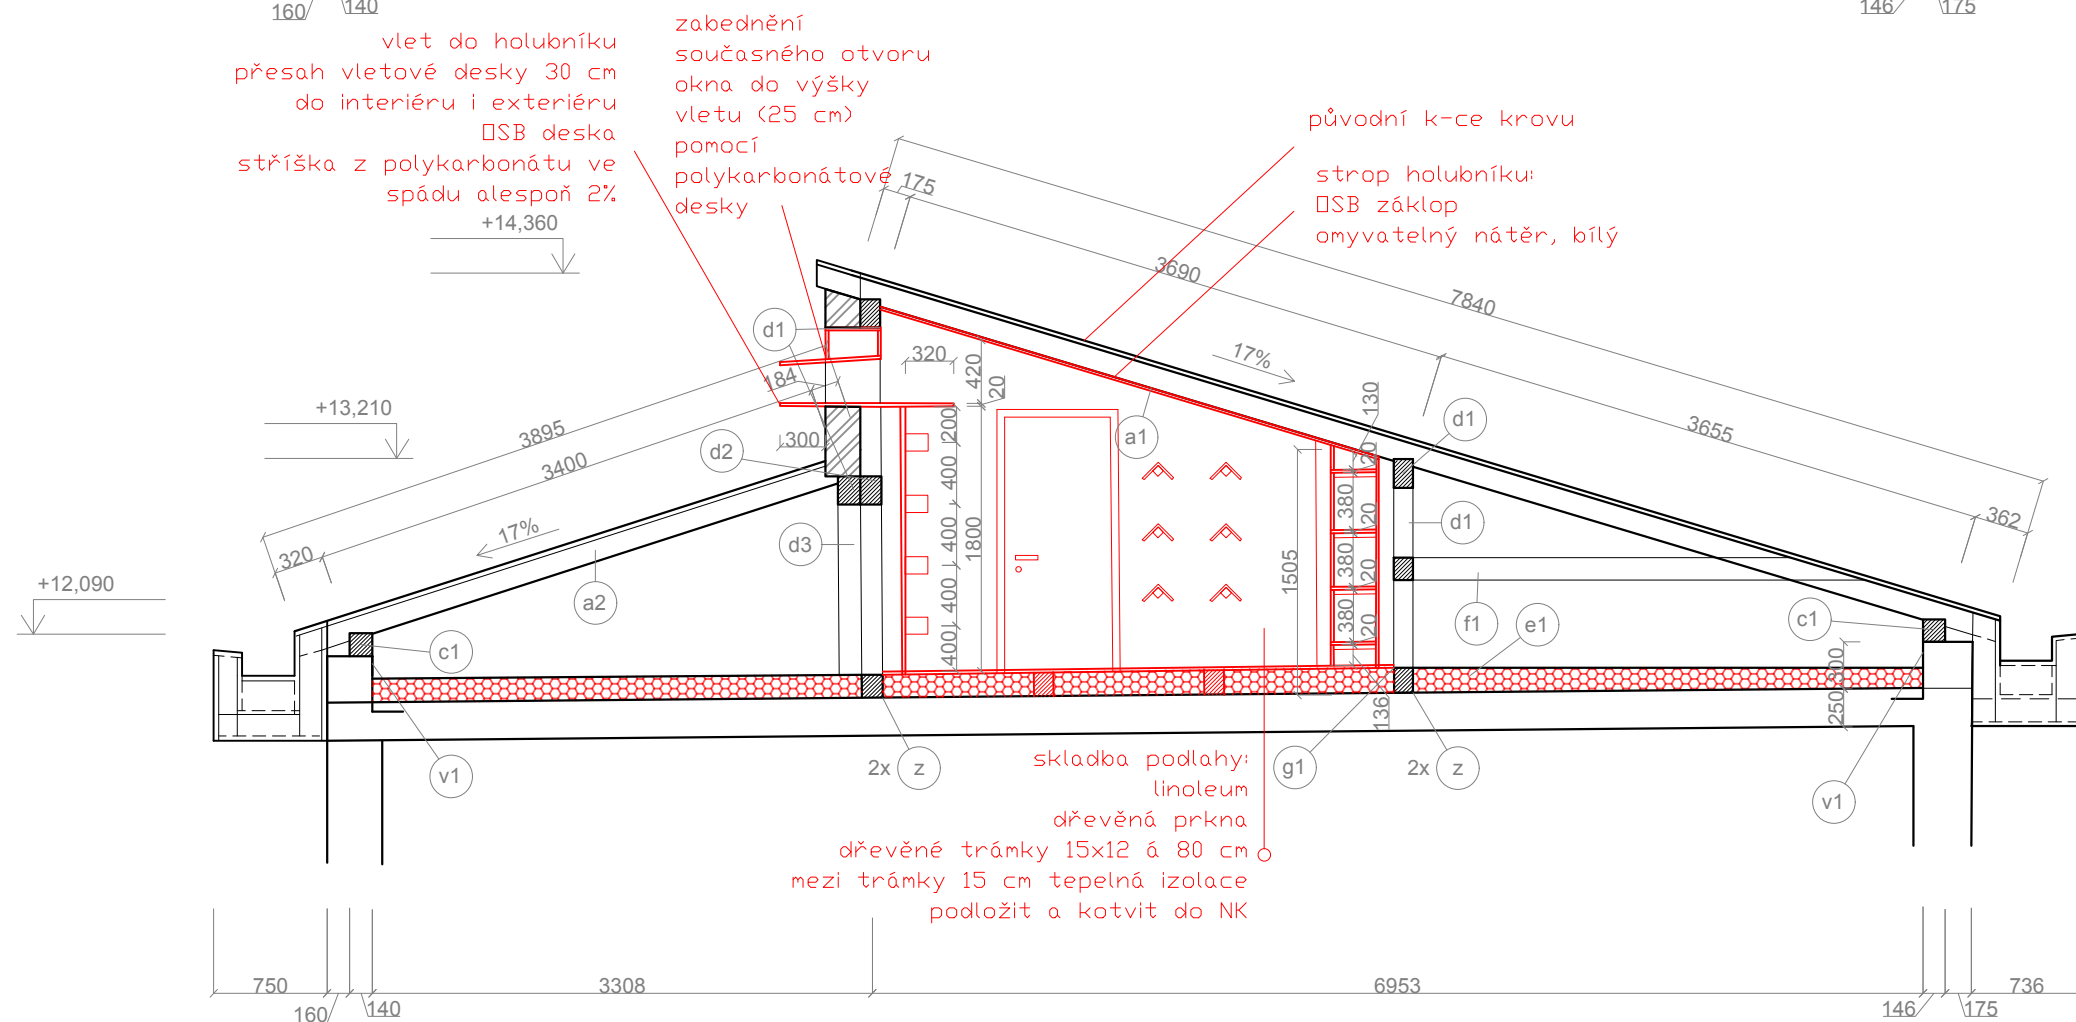

ŘEZ B-B

Zodpovědný architekt:		Ing. arch. Antonín Koblížka			
Projektant:		Ing. arch. Laura Doležalová, Ing. arch. Evelína Pospíšilová			
Stavba:		VESTAVBA HOLUBNÍKU na parc.č. 110/82,110/83, k.ú. Dubina u Ostravy [798894]			
Investor:		ÚMO Ostrava Jih, Horní 791/3, 700 30 Ostrava-Hrabůvka			
Datum:		7/2025			
Stupeň:		dokumentace pro změnu užívání stavby	Měřítko:	1:50	Formát: A3
Výkres:		ŘEZY- NOVÝ STAV			Číslo výkresu: D.04