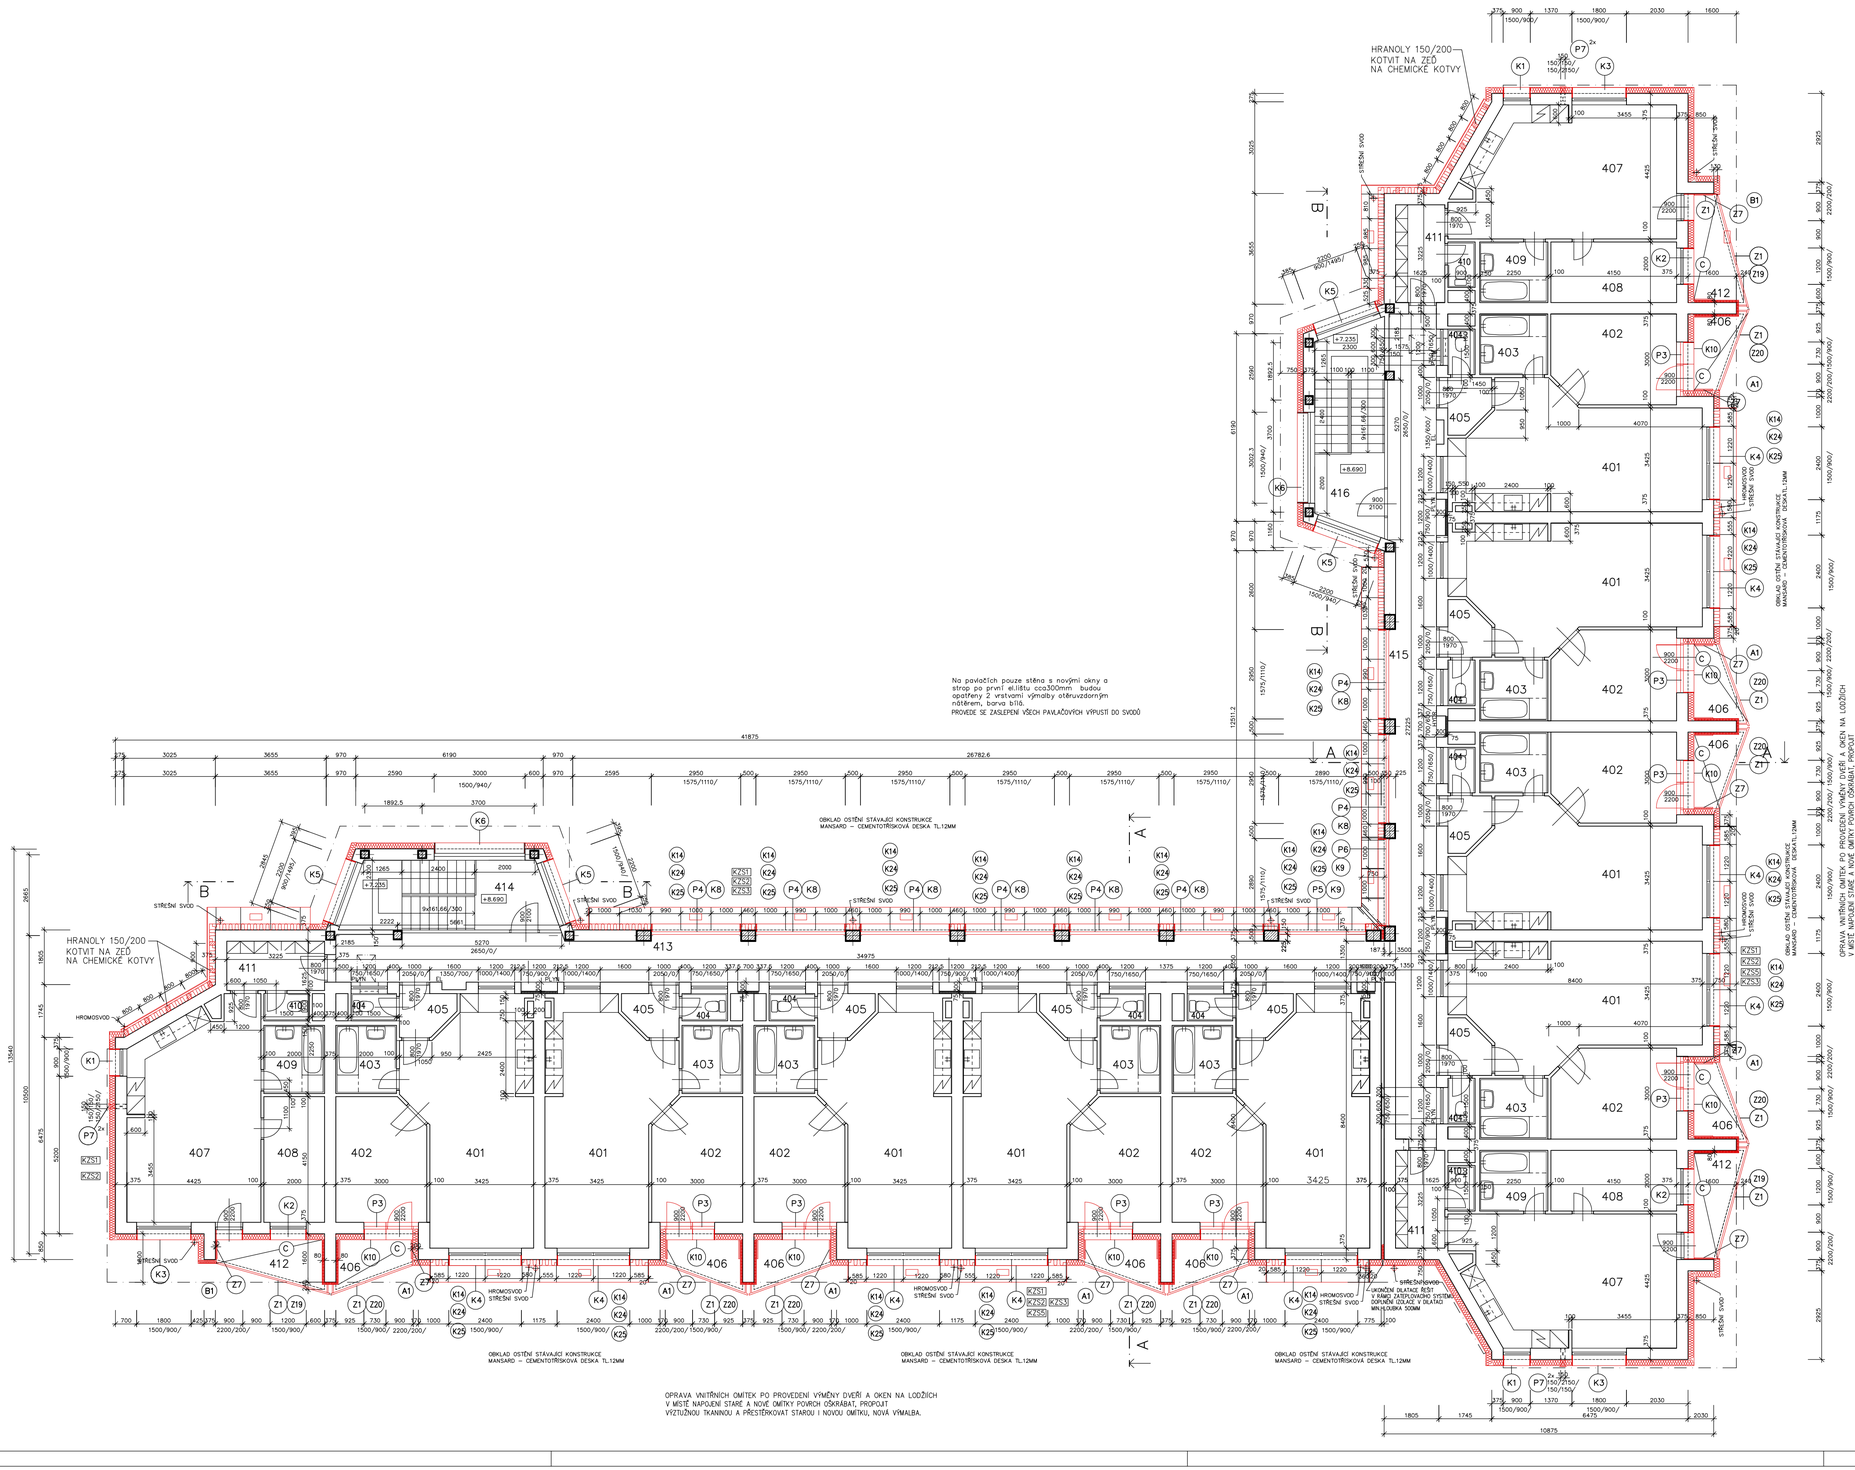

FRANTIŠKA FORMANA 30

LEGENDA MÍSTNOSTÍ

	Č.M	ÚČEL MÍSTNOSTI	PL.
BYT A1	401	OBÝV.P.+KUCHYŇ	29.56
	402	LOŽNICE	11.98
	403	KOUPELNA	4.50
	404	WC	1.35
	405	PŘEDSÍŇ	2.38
	406	LODŽIE	3.66
BYT B1	407	OBÝV.P.+KUCHYŇ	29.98
	408	LOŽNICE	8.30
	409	KOUPELNA	4.50
	410	WC	1.35
	411	PŘEDSÍŇ	5.24
	412	LODŽIE	4.83
	413	PAVLAČ	51.86
	414	SCHODIŠTĚ	17.04

FRANTIŠKA FORMANA 28

LEGENDA MÍSTNOSTÍ

	Č.M	ÚČEL MÍSTNOSTI	PL.
BYT A1	401	OBÝV.P.+KUCHYŇ	29.56
	402	LOŽNICE	11.98
	403	KOUPELNA	4.50
	404	WC	1.35
	405	PŘEDSÍŇ	2.38
	406	LODŽIE	3.66
BYT B1	407	OBÝV.P.+KUCHYŇ	29.98
	408	LOŽNICE	8.30
	409	KOUPELNA	4.50
	410	WC	1.35
	411	PŘEDSÍŇ	5.24
	412	LODŽIE	4.83
	415	PAVLAČ	38.75
	416	SCHODIŠTĚ	17.04

LEGENDA MATERIÁLŮ:

STÁVAJÍCÍ KONSTRUKCE
OBVODOVÉ ZDIVO Z TVÁRNIC POROTHERM 36,5 P+D/M15
VNITŘNÍ NOSNÉ Z POROTHERM 36,5 (P15)/M50
VSTUPNÍ DVEŘE KOVOVÉ
OKNA PLASTOVÁ BÍLÁ IZOLAČNÍ DVOJSKLO

KONTAKTNÍ ZATEPLOVACÍ SYSTÉM IZOLANT FASÁDNÍ POLYSTYRÉN EPS 70F
TŘÍDA REAKCE NA OHEŇ E
TL.IZOLANTU DLE UMÍSTĚNÍ V OBVODOVÉM PLÁŠTI

KONTAKTNÍ ZATEPLOVACÍ SYSTÉM IZOLANT NENASÁKAVÝ POLYSTYRÉN
POUŽÍT POD A 300MM NAD TERÉN, POD PARAPETNÍMI PLECHY OTVORŮ V TL.20mm
V MÍSTECH PŘECHODU VODOROVNÝCH KONSTRUKCÍ NA SVISLÉ NAPŘ.
V MÍSTĚ NAPOJENÍ BALKONŮ NA SVISLOU KONSTR. NENÁS.POLYSTYRÉN TL.200mm DO VÝŠKY 300mm

KONTAKTNÍ ZATEPL.SYSTÉM–IZOLANT FASÁDNÍ DESKY Z MINERÁLNÍCH VLÁKEN
POUŽÍT V MÍSTECH MANSARD, TEPELNÁ IZOLACE V PODKROVÍ

POZNÁMKA:

– VŠECHNY VÝPLNĚ OTVORŮ (OKNA V BYTECH, NA SCHODIŠTI A 1.PP), BYLA JIŽ VYMĚNĚNA ZA NOVÁ S LEPŠÍMI TEPELNĚIZOLAČNÍMI VLASTNOSTMI.
– OPRAVA VNITŘNÍCH OMÍTEK PO PROVEDENÍ VÝMĚNY DVEŘÍ A OKEN NA LODŽIÍCH V MÍSTĚ NAPOJENÍ STARÉ A NOVÉ OMÍTKY POVRCH OŠKRÁBAT, PROPOJIT VÝZTUŽNOU TKANINOU A PŘESTĚROVAT STAROU I NOVOU OMÍTKU, NOVÁ VÝMALBA.
– PROVEST NOVÉ SVISLÉ SVODY HROMOSVODU S PRODLOUŽENÝM KOTVAMI (DETAIL UCHYCENÍ STAVEBNÍ ČÁST DETAILY)
ROZSAH HROMOSVODNÉ SÍTĚ VIZ.SOUHRNNÁ TECHNICKÁ ZPRÁVA–ELEKTROINSTALACE
– PROVEDE SE ZASLEPENÍ VŠECH PAVLAČOVÝCH VPUSTÍ DO SVODŮ

Ⓒ PŘESNÝ POPIS VŠECH ÚPRAV VIZ POPIS A SPECIFIKACE VÝKRES.Č. D.1.1.2.2–03

VÝKRESY BYLY ZPRACOVÁNY PODLE NEÚPLNÉ PŮVODNÍ DOKUMENTACE,
PODLE FOTODOKUMENTACE A ZAMĚŘENÍ
ROZMĚRY NUTNO OVĚŘIT NA STAVBĚ.
JE MOŽNÉ, ŽE VNITŘNÍ DISPOZICE NEODPOVÍDAJÍ SKUTEČNOSTI
DISPOZICE VZHLEDEM K POVAZE PROJEKTU NEBYLY OVĚŘOVÁNY

TATO DOKUMENTACE NENAHRAZUJE DODAVATELSKOU A DÍLENSKOU DOKUMENTACI. DODAVATELSKÁ A DÍLENSKÁ DOKUMENTACE MUSÍ BÝT PŘED ZAPOČETÍM KONKRÉTNÍCH STAVEBNÍCH PRACÍ ODSOUHLASENA OPG A INVESTOREM. POKUD JE V PROJEKTOVÉ DOKUMENTACI UVEDEN KONKRÉTNÍ NÁZEV VÝROBKU, NEBO VÝROBCE JE UVEDEN POUZE JAKO PŘÍKLAD PRO STANOVENÍ STANDARDŮ. UVEDENÍ KONKRÉTNÍHO NÁZVU NEVYLUČUJE POUŽITÍ JINÉHO VÝROBKU SE STEJNÝMI, NEBO KVALITATIVNĚ LEPŠÍMI VLASTNOSTMI.

±0,000=PODLAHA 1.NP

D.1.1. Architektonicko-stavební řešení

28
30

PARÉ

VED.PROJEKTU	ZODP.PROJEKTANT	AUTOR STUDIE	MÍSTO STAVBY
ING.J.KLEKNER	ING.ARCH.Z.MOJŽÍŠKOVÁ		Fr.Formana 277/28,278/30 Ostrava–Dubina K.ú.Dubina u Ostravy, parcel.č.110/82,110/83
ZODP.PROJ.SPEC.	PROJEKTANT	KONTROLOVAL	INVESTOR
	K.GERYCHOVÁ	ING.M.DOSTÁL	Statutární město Ostrava Městský obvod Ostrava–Jih Horní 10 700 30 Ostrava–Hrabůvka

idea ateliér projekt s.r.o.
INVESTICE · DESIGN · ARCHITEKTURA
UL.STRMÁ 12 709 00 OSTRAVA

Revitalizace domů na ul.Fr.Formana č.277/28 a 278/30, Ostrava-Dubina

PŮDORYS 4.NP - NOVÝ STAV

FORMÁT	840/500
DATUM	10/ 2024
STUPEŇ P.D.	DSP,DPS
Z.ČÍSLO	2024–111
MĚŘÍTKO	1:100
V.Č.	D.1.1.2.1-10