







OBEC S ŘEŠENÝM OBJEKTEM

ŘEŠENÝ OBJEKT

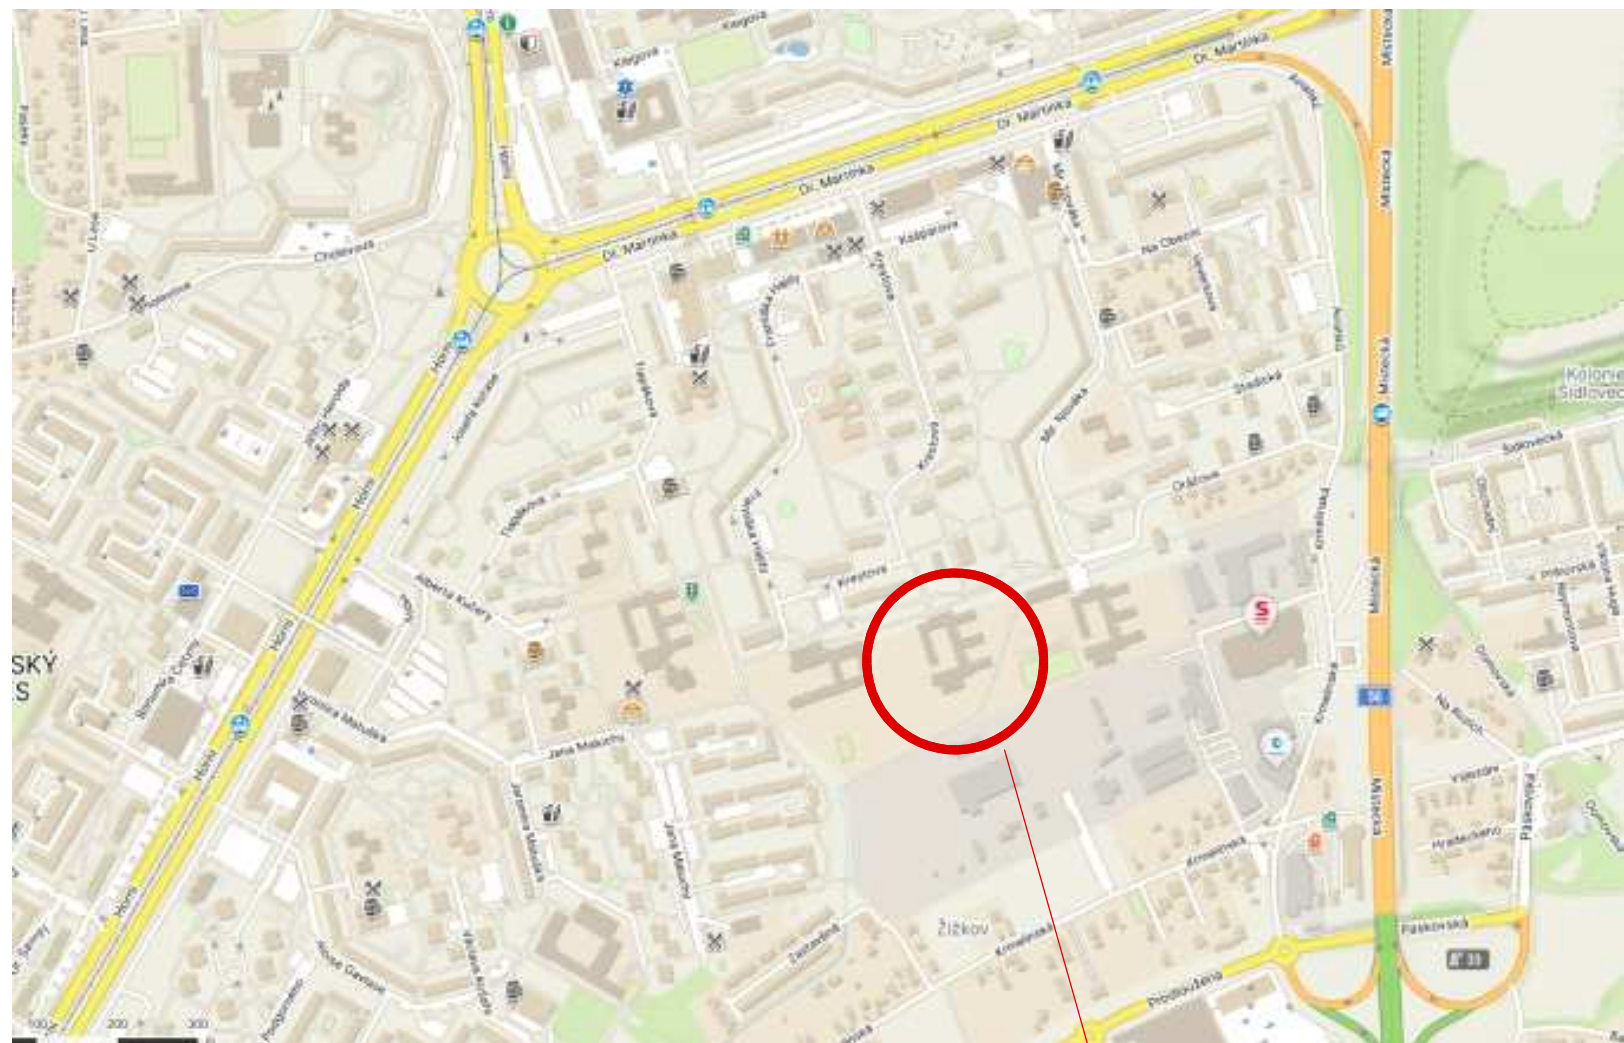

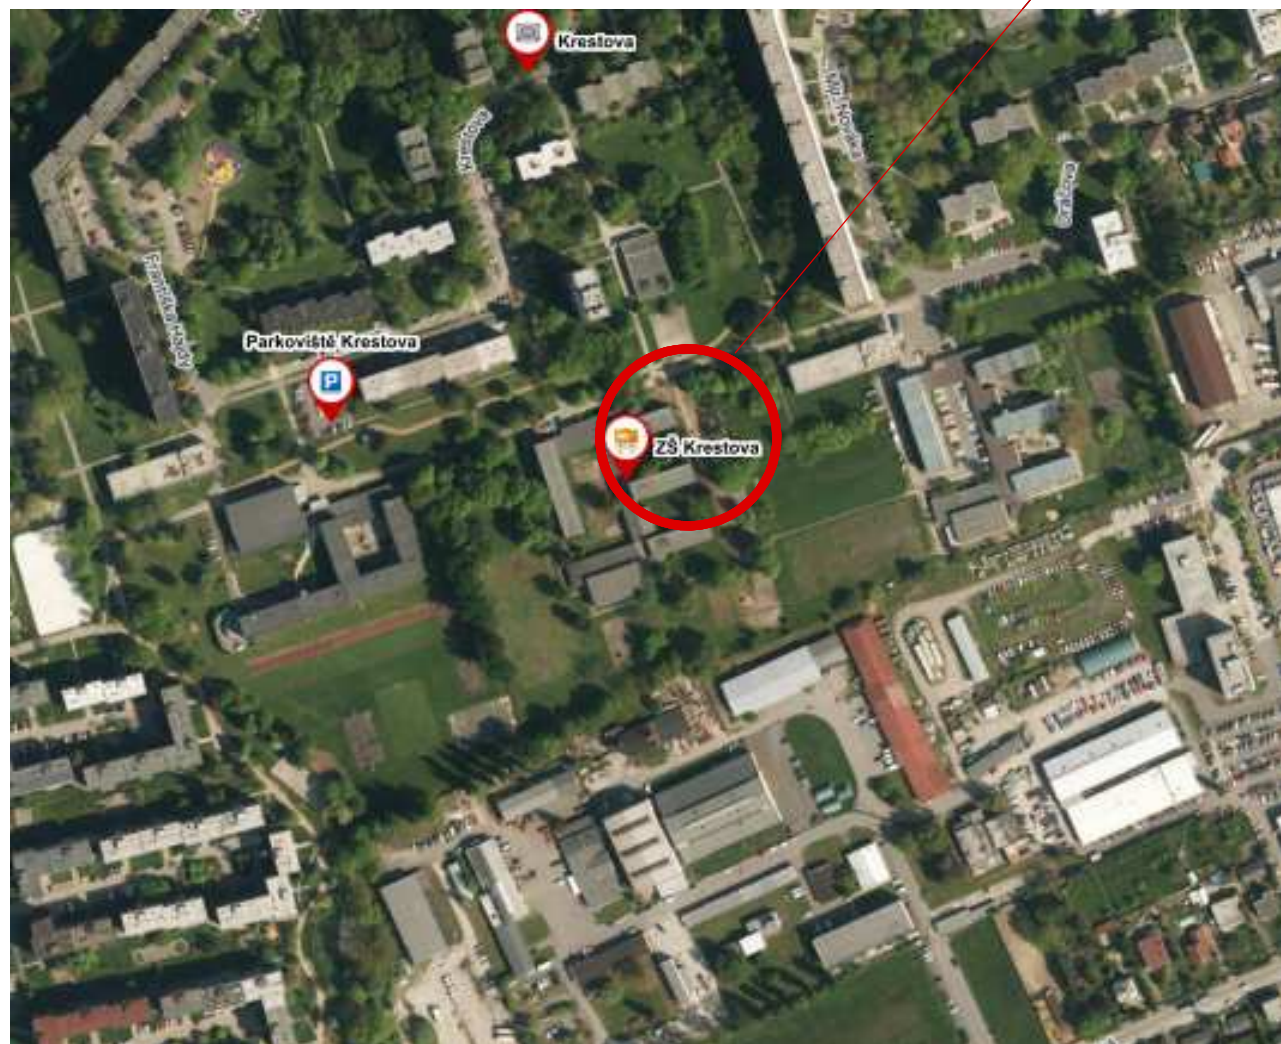ŘEŠENÝ OBJEKT



VED.PROJEKTU	ZODP.PROJEKTANT	AUTOR STUDIE	MÍSTO STAVBY	<div><div></div><div>idea atelier projekt s.r.o.</div></div>	
ING M.DOSTÁL	ING.M.DOSTÁL		ZŠ Křetova 1387/36A 700 30 Ostrava, Hrabůvka		
ZODP.PROJ.SPEC.	PROJEKTANT	KONTRLOVAL	INVESTOR	<div>INVESTICE · DESIGN · ARCHITEKTURA</div> <div>UL.STRMÁ 12 · 709 00 OSTRAVA</div>	
	K.GERYCHOVÁ	ING.M.DOSTÁL	Statutární město Ostrava Městský úřad O. - Jih ul.Horní 7813 700 30 Ostrava-Jih		
					
Oprava elektroinstalace v pavilonech A, B, C v ZŠ Křetova 36A, Ostrava - Hrabůvka				FORMÁT	A3
SITUACE ŠIRŠÍCH VZTAHŮ				DATUM	ÚNOR 2025
				STUPEŇ P.D.	DPS
				Z.ČÍSLO	2025-101
				MĚŘITKO	v.č.
					C1