


ROZVADĚČ RP-1C

3NPE AC 50 Hz,400/230V/TN-S

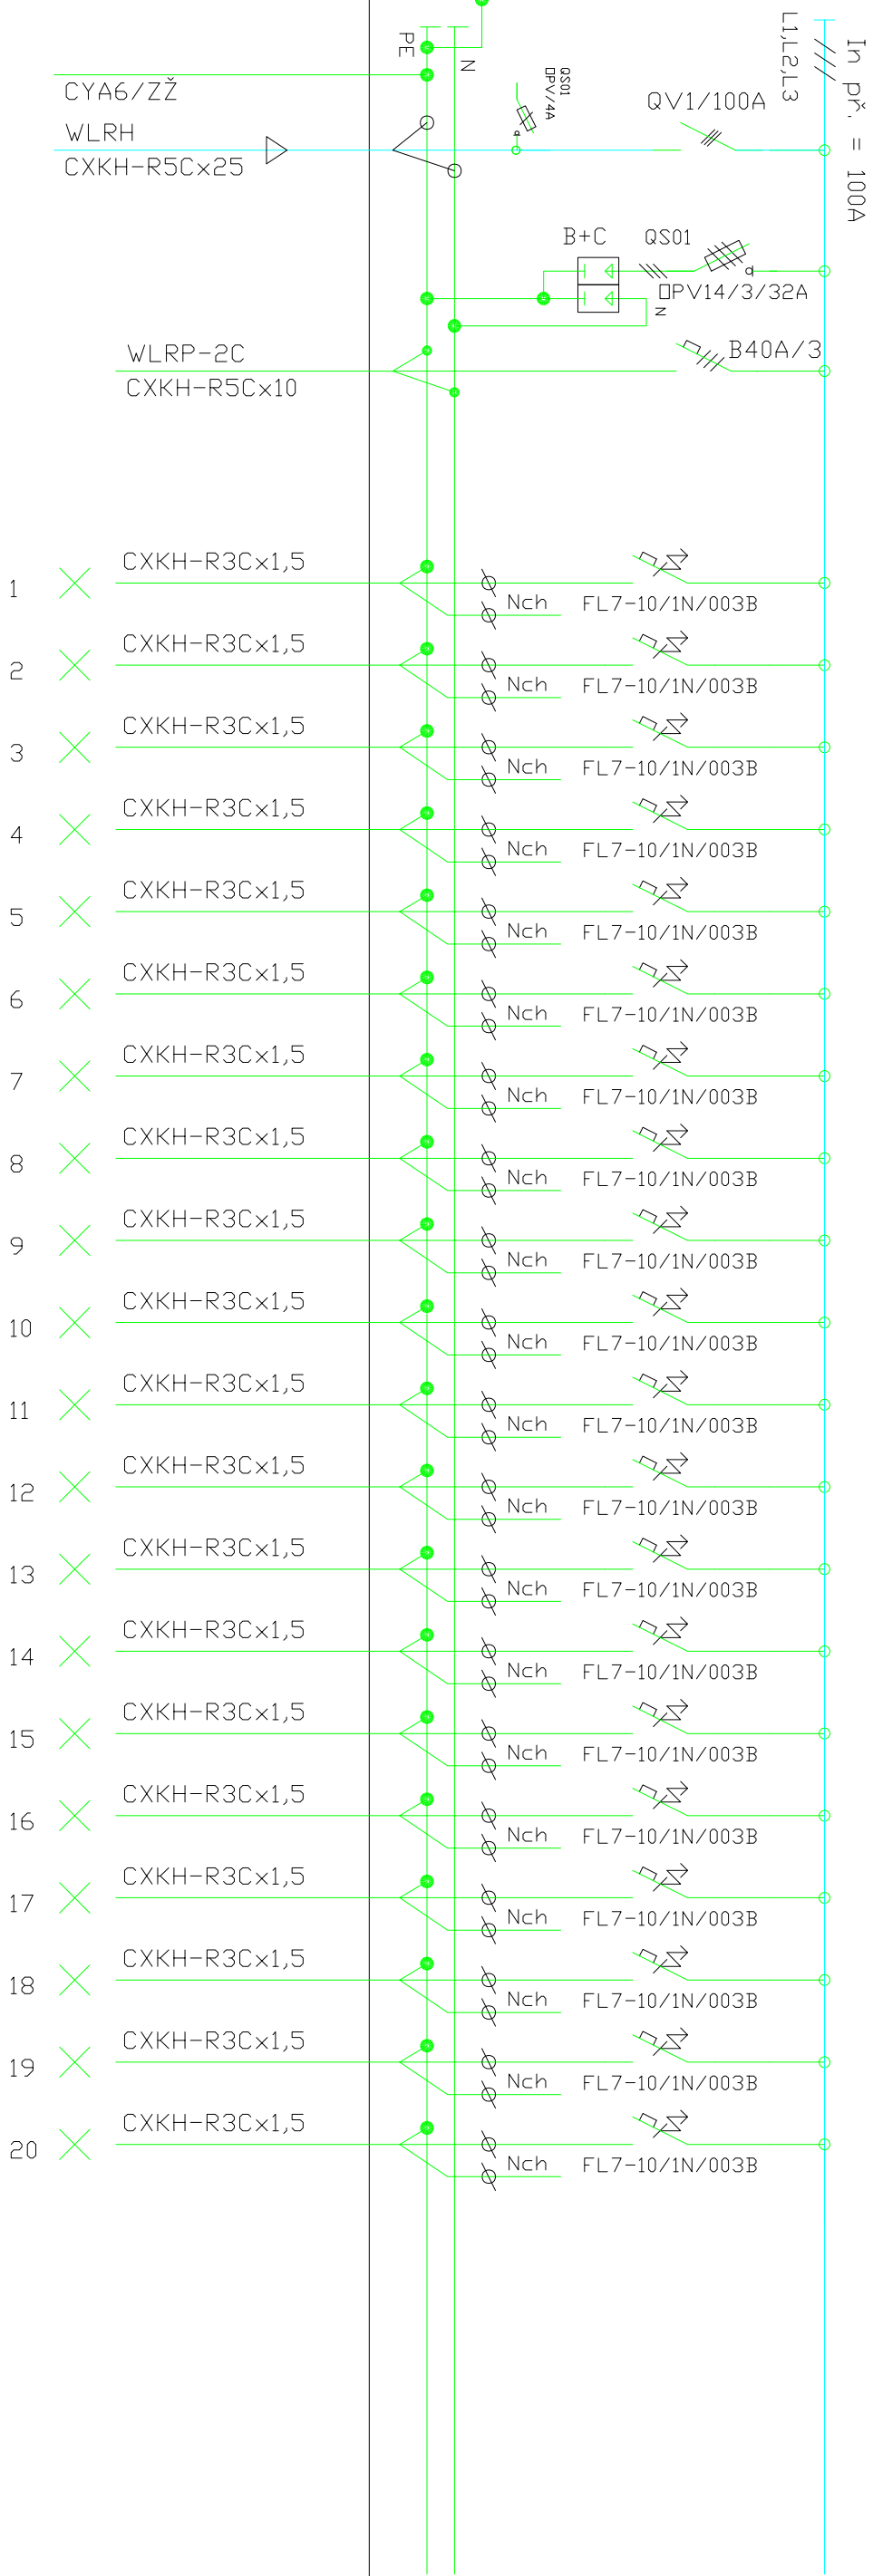

ETAPA Č.2.

zodp. projektant:		projektant:		autorizoval:	
P.DANĚK		P.DANĚK		P.DANĚK	
místo : <i>Danil Eda</i> <i>Danil Eda</i> <i>ZŠ Krestova 1387/36A, 700 30 Ostrava, Hrabůvka</i>		ČKAIT: 1103435			
stavba: <i>ZŠ Krestova 36A, Ostrava – Hrabůvka</i> <i>Opava elektroninstalace v pavilonech A, B, C</i>					
obsah výkresu:					
OBJEKT C – ROZVADĚČ RP-1C					

PROJEKCE ELEKTRO					
DPHB STAV GROUP s.r.o.					
Průběžná 1721, Ostrava - Poruba , 708 00					
IČ: 285 90 082					
e-mail: petr.danek2@seznam.cz					
místo: OSTRAVA					
č.zak: 250224					
stupeň: DPS					
datum: 04/2025				čís.výk.:	
měřítko: 1:100				2 21	