


ROZVADĚČ RP-2C

3NPE AC 50 Hz,400/230V/TN-S

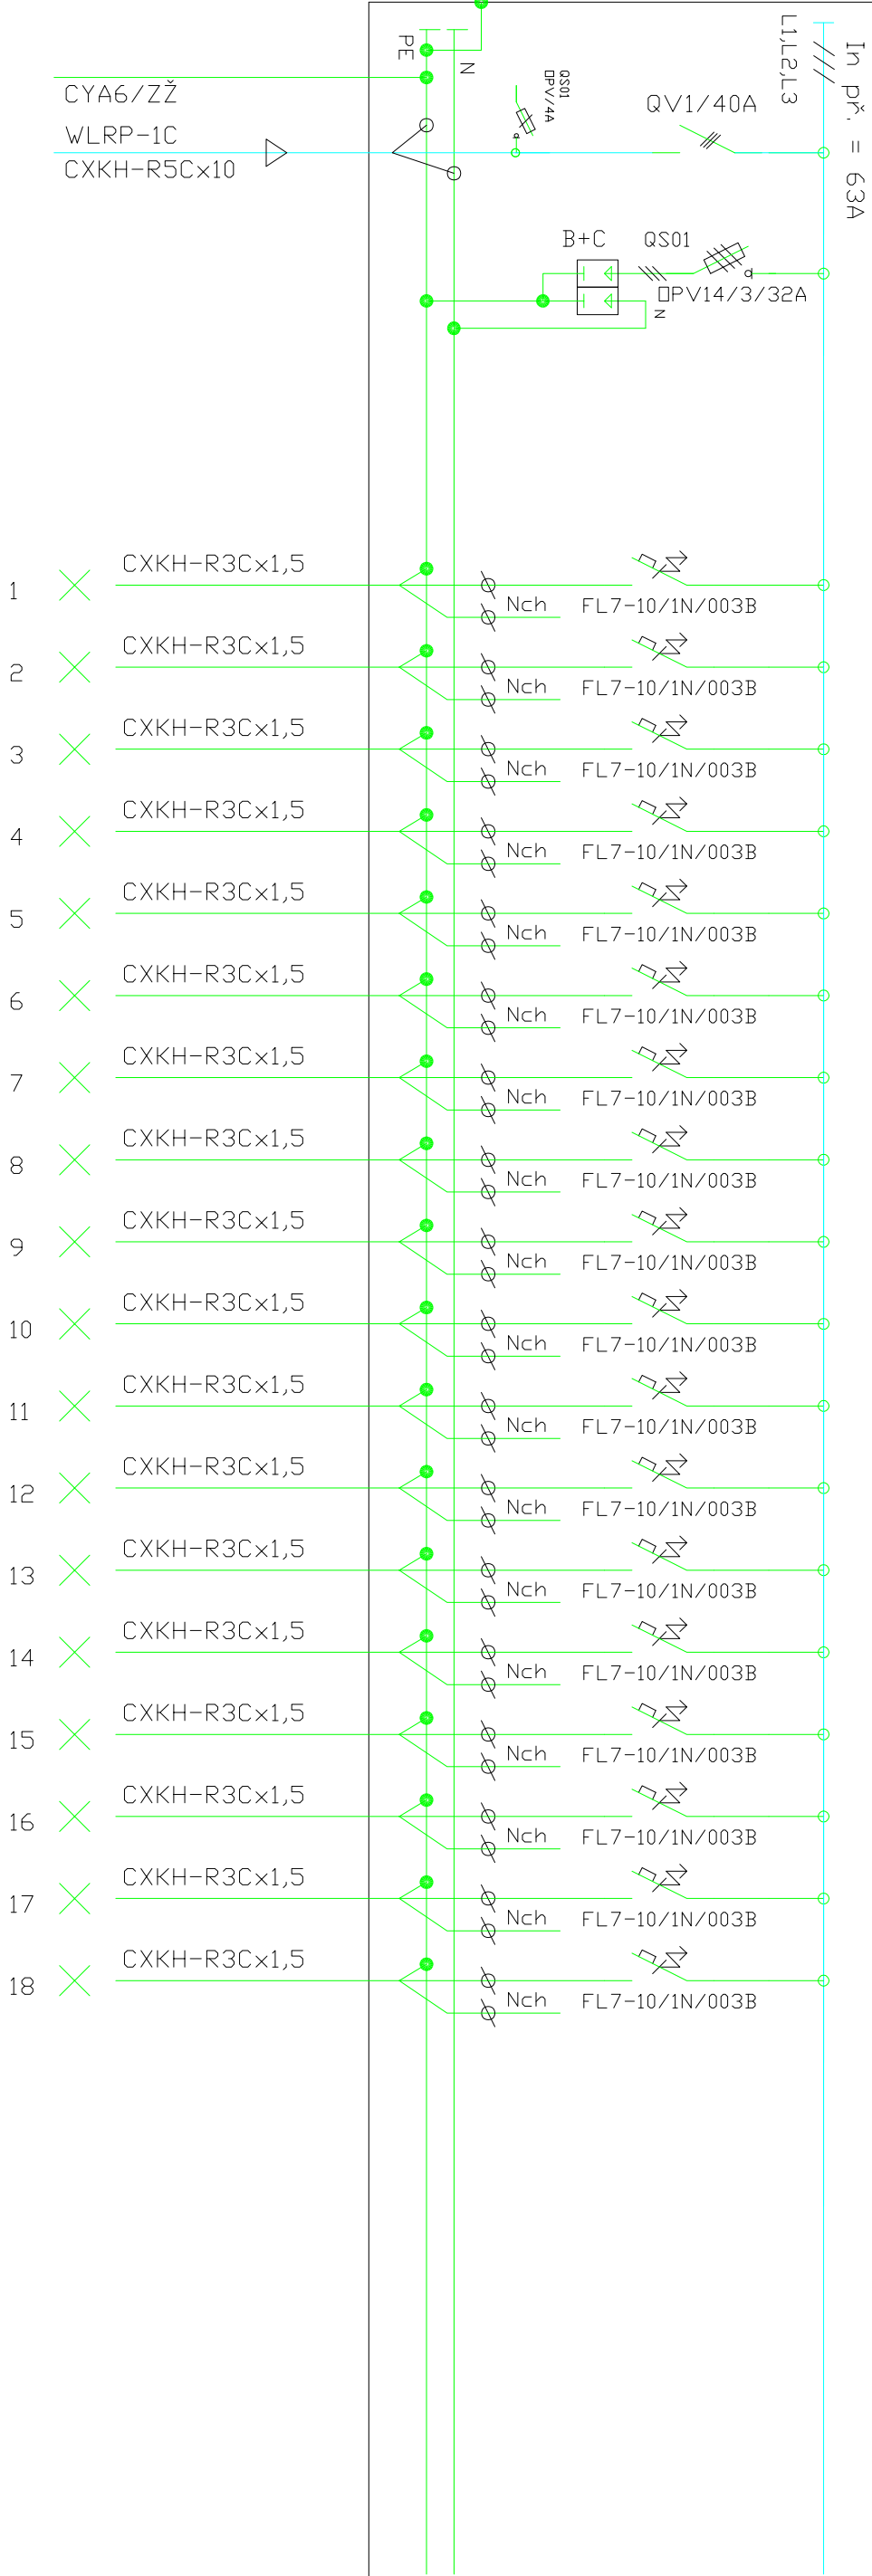

ETAPA Č.2.

zodp. projektant:		projektant:		autorizoval:	
P.DANĚK		P.DANĚK		P.DANĚK	
místo : <i>Danil Eda</i>		<i>Danil Eda</i>		ČKAIT: 1103435	
stavba: ZŠ Krestova 1387/36A, 700 30 Ostrava, Hrabůvka					
Opava elektronstlace v pavilonech A, B, C					
obsah výkresu: OBJEKT C – ROZVADĚČ RP-2C					

PROJEKCE ELEKTRO					
DPHB STAV GROUP s.r.o.					
Průběžná 1721, Ostrava - Poruba , 708 00					
IČ: 285 90 082					
e-mail: petr.danek2@seznam.cz					
místo: OSTRAVA					
č.zak: 250224					
stupeň: DPS					
datum: 04/2025		čís.výk.: 2			
měřítko: 1:100		22			