


ROZVADĚČ RP-2C

3NPE AC 50 Hz,400/230V/TN-S

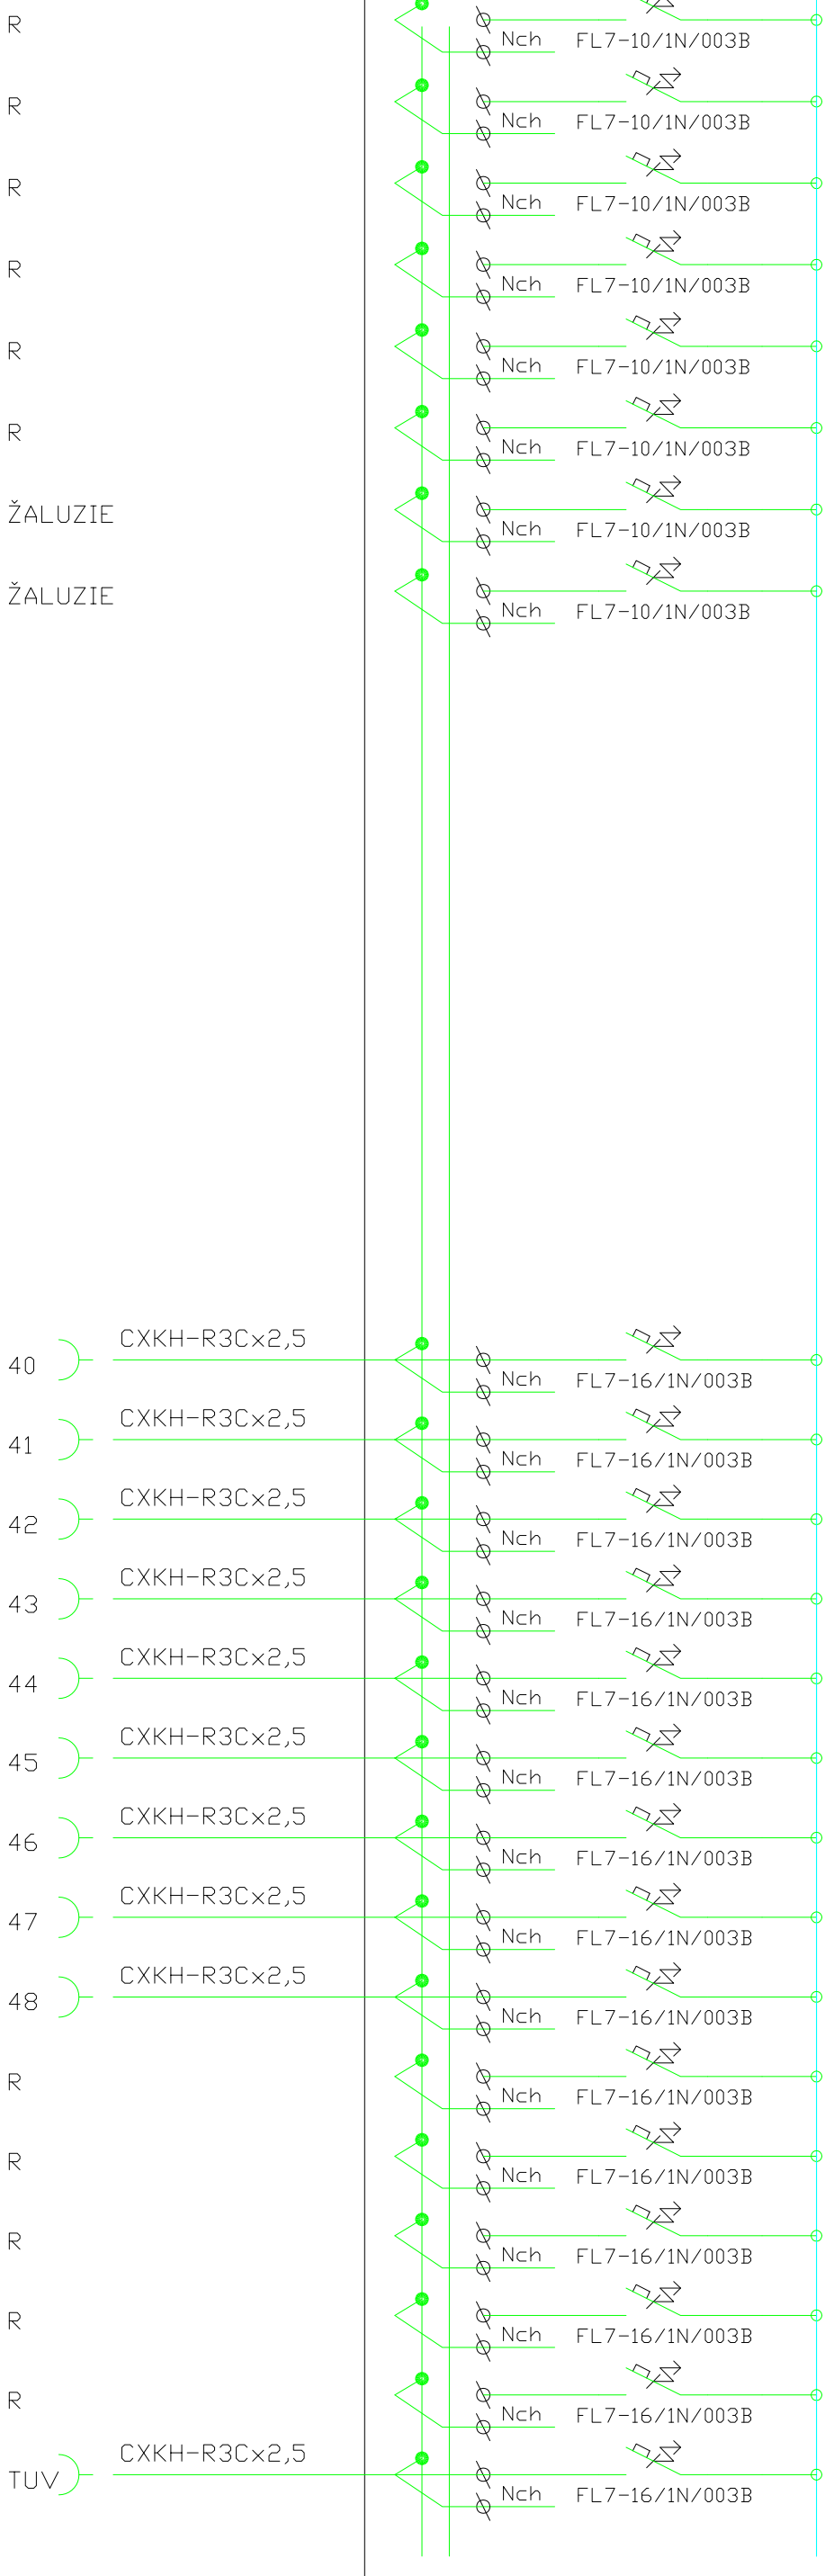

R

R

R

R

R

R

ŽALUZIE

ŽALUZIE

40

41

42

43

44

45

46

47

48

R

R

R

R

R

TUV

ETAPA Č.2.

zodp. projektant:		projektant:		autorizoval:	
P.DANĚK		P.DANĚK		P.DANĚK	
místo : <b>ZŠ Krestova 1387/36A, 700 30 Ostrava, Hrabůvka</b>		ČKAIT: 1103435		<b>PROJEKCE ELEKTRO</b> DPHB STAV GROUP s.r.o. Průběžná 1721, Ostrava - Poruba , 708 00 IČ: 285 90 082 e-mail: petr.danek2@seznam.cz	
stavba: <b>ZŠ Krestova 36A, Ostrava – Hrabůvka</b>		místo: <b>OSTRAVA</b>		místo: <b>OSTRAVA</b>	
Obsah výkresu: <b>Opera elektroinstalace v pavilonech A, B, C</b>		č.zak: <b>250224</b>		čís.výk.: <b>3 22</b>	
OBJEKT C – ROZVADĚČ RP-2C		stupeň: <b>DPS</b>		datum: <b>04/2025</b>	
		měřítko: <b>1:100</b>			