


ROZVADĚČ RP-2B

3NPE AC 50 Hz,400/230V/TN-S

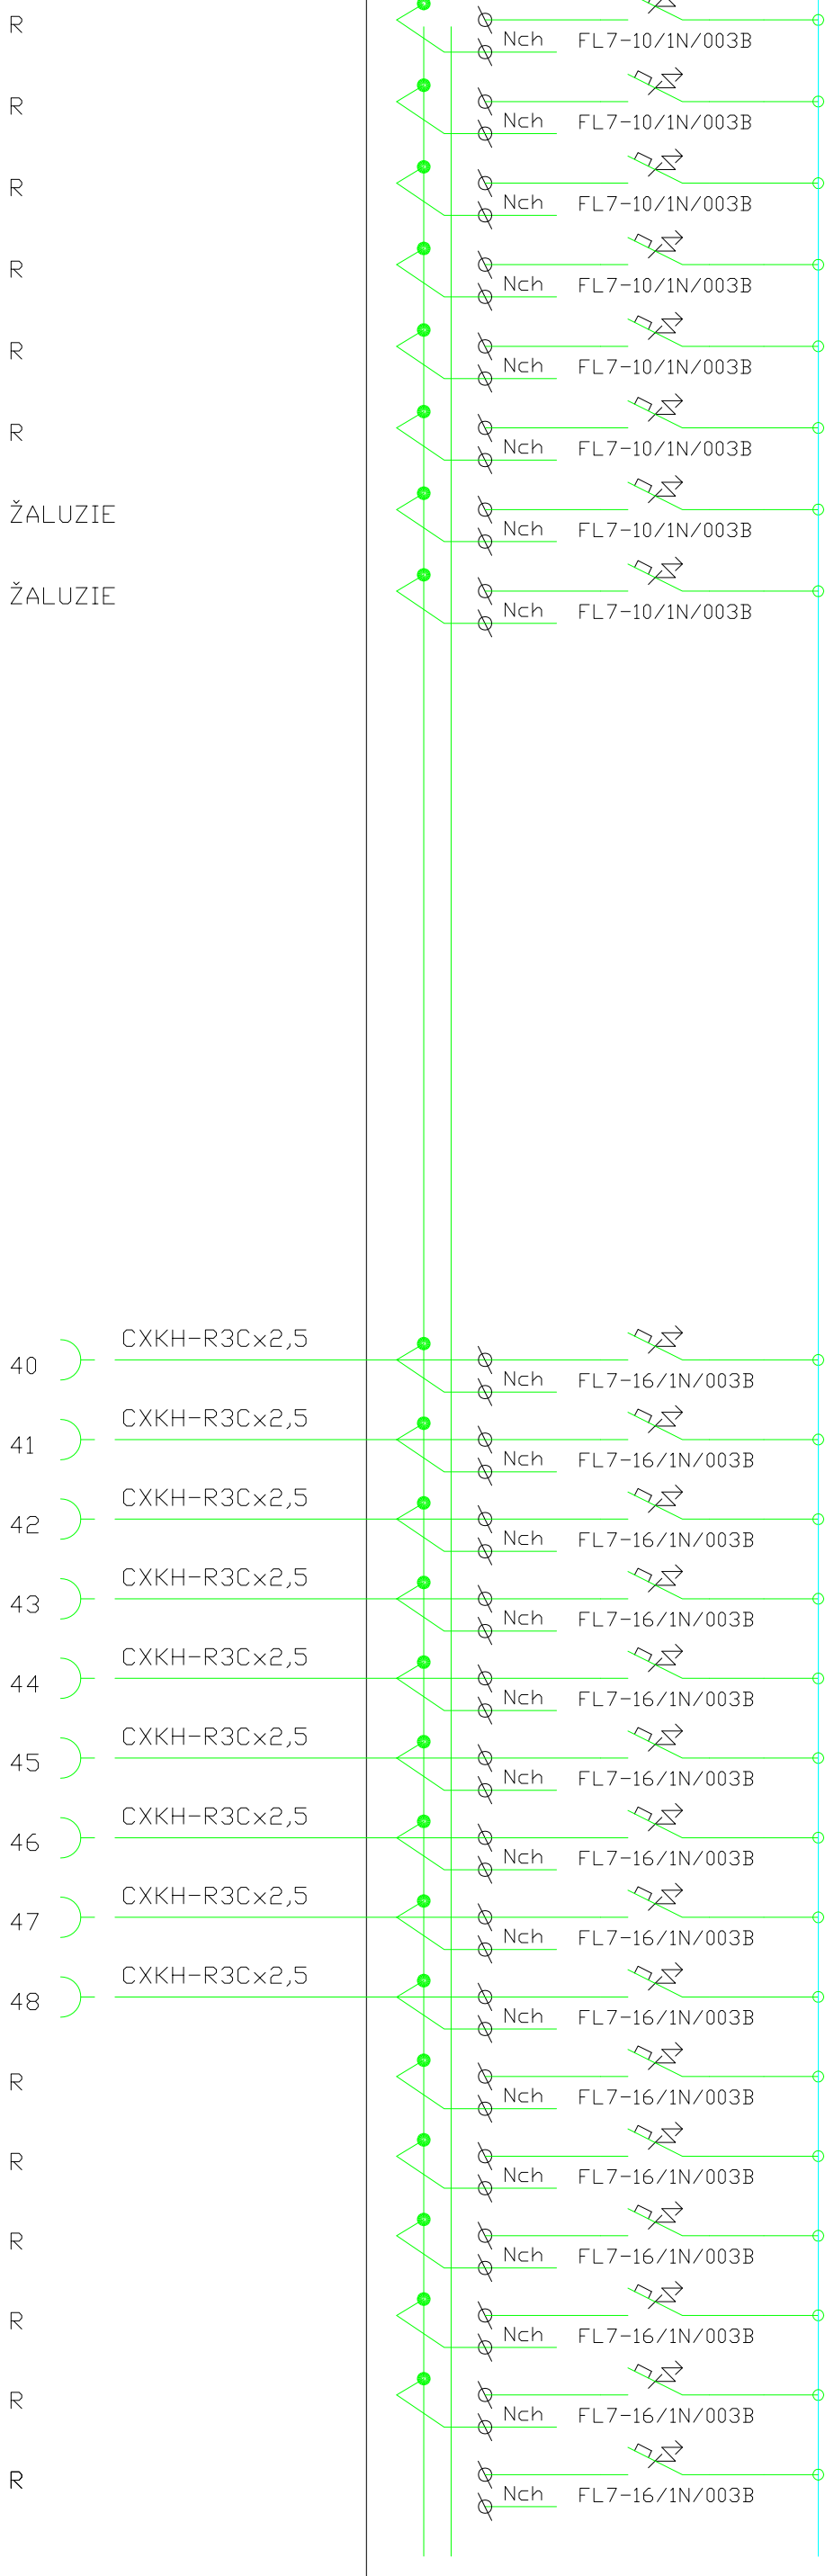

ETAPA Č.1.

zodp. projektant:		projektant:		autorizoval:	
P.DANĚK		P.DANĚK		P.DANĚK	
místo : ZŠ Krestova 1387/36A, 700 30 Ostrava, Hrabůvka		ČKAIT: 1103435		PROJEKCE ELEKTRO DPHB STAV GROUP s.r.o. Průběžná 1721, Ostrava - Poruba , 708 00 IČ: 285 90 082 e-mail: petr.danek2@seznam.cz	
stavba: ZŠ Krestova 36A, Ostrava – Hrabůvka		místo: OSTRAVA		místo: OSTRAVA	
Objekt B – ROZVADĚČ RP-2B		č.zak: 250224		č.zak: 250224	
Obsah výkresu:		stupeň: DPS		datum: 04/2025	
				měřítko: 1:100	
				čís.výk.: 3 24	