


ROZVADĚČ RP-3B

3NPE AC 50 Hz,400/230V/TN-S

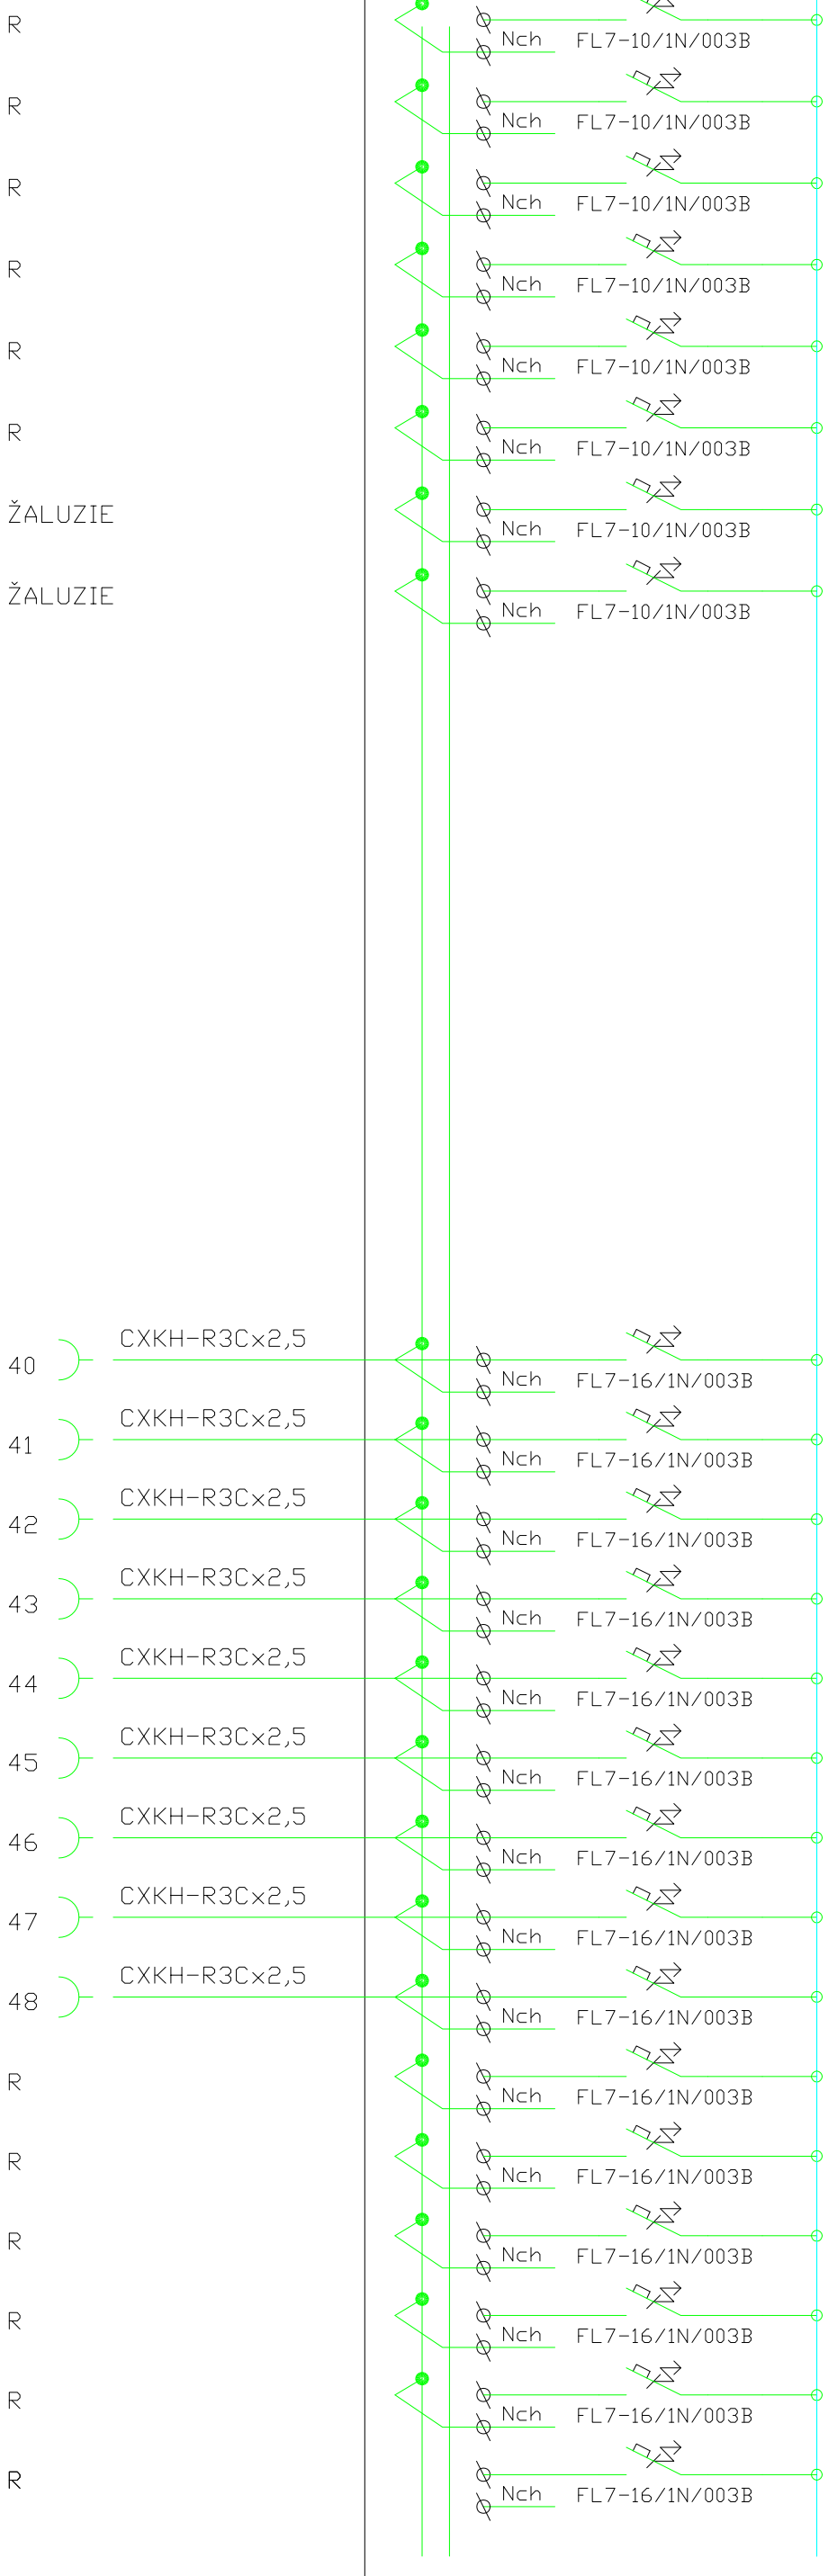

ETAPA Č.1.

zodp. projektant:		projektant:		autorizoval:	
P.DANĚK		P.DANĚK		P.DANĚK	
<i>Pavil Bdk</i>		<i>Pavil Bdk</i>		ČKAIT: 1103435	
místo : <b>ŽŠ Krestova 1387/36A, 700 30 Ostrava, Hrabůvka</b>					
stavba: <b>ŽŠ Krestova 36A, Ostrava – Hrabůvka</b> <b>Opava elektroninstalace v pavilonech A, B, C</b>					
obsah výkresu: <b>OBJEKT B – ROZVADĚČ RP–3B</b>					

<b>PROJEKCE ELEKTRO</b> DPHB STAV GROUP s.r.o. Průběžná 1721, Ostrava - Poruba , 708 00 IČ: 285 90 082 e-mail: petr.danek2@seznam.cz	
místo:	OSTRAVA
č.zak:	250224
stupeň:	DPS
datum: 04/2025	čís.výk.: <b>3 25</b>
měřítko: 1:100	