


## ROZVÁDEČ RP-1A

3NPE AC 50 Hz,400/230V/TN-S

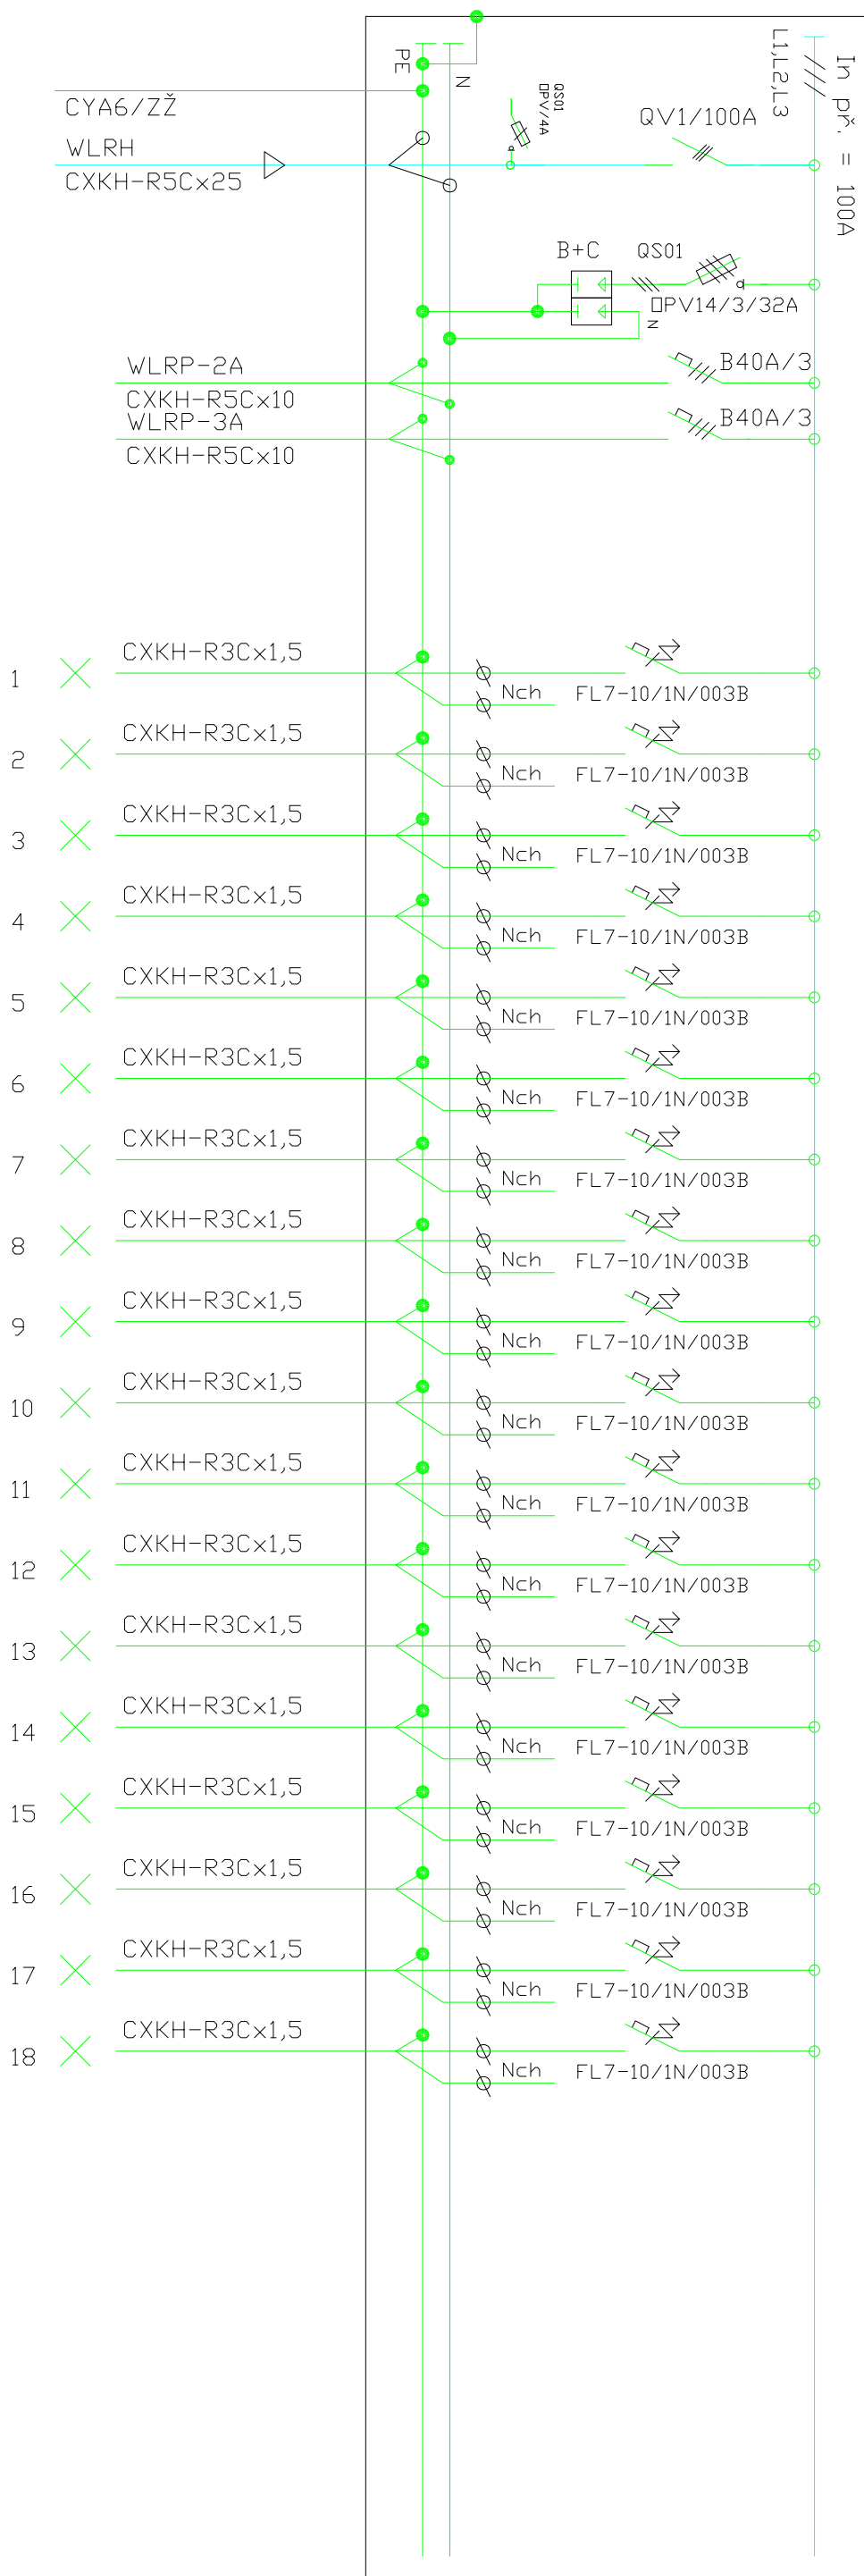

## ETAPA Č.3.

zodp. projektant:		projektant:		autorizovali:	
P. DANĚK		P. DANĚK		P. DANĚK	
David Petr		David Petr		ČKAIT: 1103435	
místo : ZŠ Křestova 1367/36A, 700 30 Ostrava, Hrabůvka					
stavba: ZŠ Křestova 36A, Ostrava – Hrabůvka oprava elektroinstalace v pavilonech A, B, C					
obsah výkresu: OBJEKT A – ROZVADĚČ RP–1A					
<div>PROJEKCE ELEKTRO DPRH STAV GROUP s.r.o. Průběžná 1721, Ostrava - Poruba, 708 00 IČ: 285 90 082 e-mail: petr.danek2@seznam.cz</div>					
místo: OSTRAVA		č.zak: 250224		stupeň: DPS	
datum: 04/2025		měřtko: 1:100		čís.výk.: 2 26	