


ROZVADĚČ RP-1A

3NPE AC 50 Hz,400/230V/TN-S

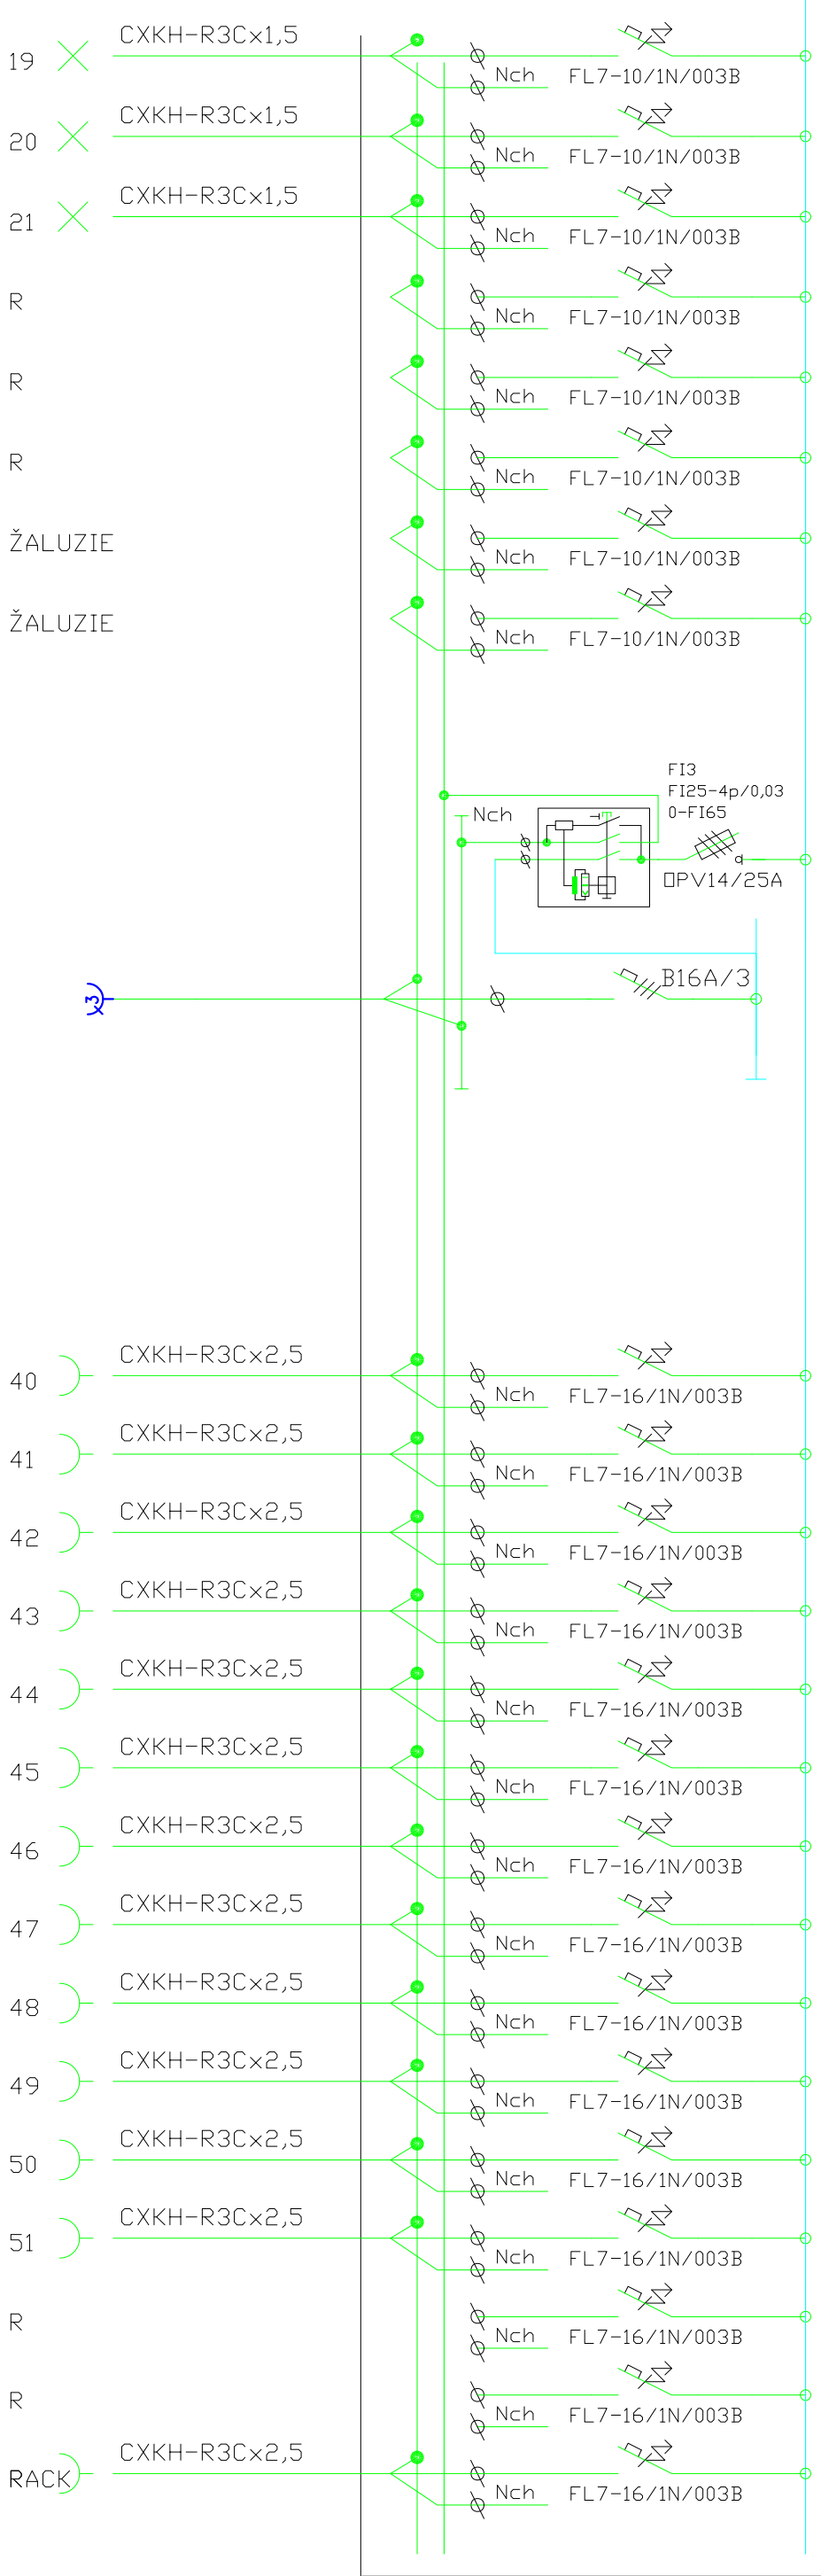

ETAPA Č.3.

| | | | | | |
|---|--|------------------|--|----------------|--|
| zodp. projektant: | | projektant: | | autorizoval: | |
| P.DANĚK | | P.DANĚK | | P.DANĚK | |
| místo : <i>David Rdl</i> ŽŠ Krestova 1387/36A, 700 30 Ostrava, Hrabůvka | | <i>David Rdl</i> | | ČKAIT: 1103435 | |
| stavba: ZŠ Krestova 36A, Ostrava – Hrabůvka Opava elektroninstalace v pavilonech A, B, C | | | | | |
| obsah výkresu: OBJEKT A – ROZVADĚČ RP–1A | | | | | |

| | |
|----------------|-----------------------|
| místo: OSTRAVA | |
| č.zak: 250224 | |
| stupeň: DPS | |
| datum: 04/2025 | čís.výk.: 3 26 |
| měřítko: 1:100 | |

| | |
|--|--|
| PROJEKCE ELEKTRO DPHB STAV GROUP s.r.o. Průběžná 1721, Ostrava - Poruba , 708 00 IČ: 285 90 082 e-mail: petr.danek2@seznam.cz | |
|--|--|