


ROZVADĚČ RP-2A

3NPE AC 50 Hz,400/230V/TN-S

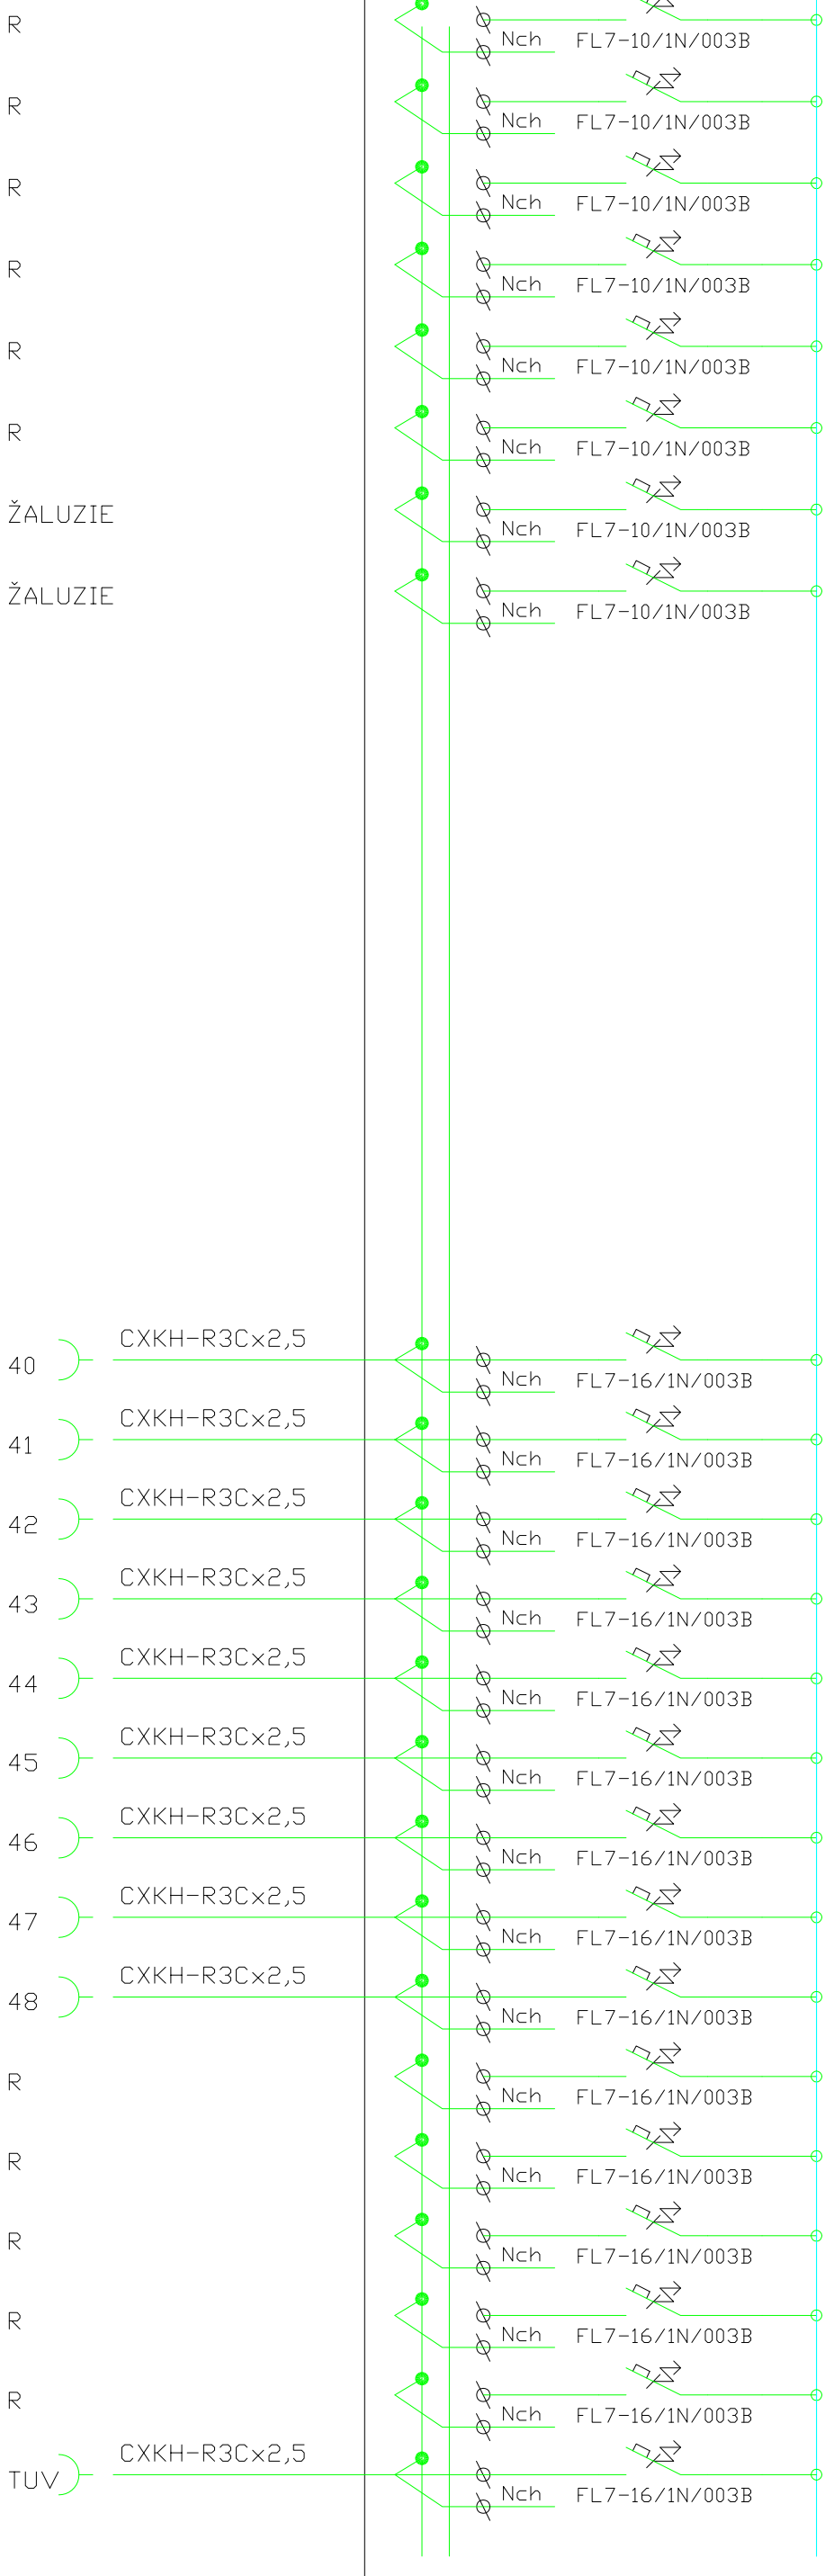

ETAPA Č.3.

zodp. projektant:		projektant:		autorizoval:	
P.DANĚK		P.DANĚK		P.DANĚK	
<i>Pavil Rdl</i>		<i>Pavil Rdl</i>		ČKAIT: 1103435	
místo : <i>ZŠ Krestova 1387/36A, 700 30 Ostrava, Hrabůvka</i>					
stavba: <i>ZŠ Krestova 36A, Ostrava – Hrabůvka</i> <i>Opava elektroninstalace v pavilonech A, B, C</i>					
obsah výkresu: OBJEKT A – ROZVADĚČ RP–2A					

místo: OSTRAVA		PROJEKCE ELEKTRO	
č.zak: 250224		DPHB STAV GROUP s.r.o.	
stupeň: DPS		Průběžná 1721, Ostrava - Poruba , 708 00	
datum: 04/2025		IČ: 285 90 082	
měřítko: 1:100		e-mail: petr.danek2@seznam.cz	
čís.výk.:			
3		27	