


ROZVADĚČ RP-3A

3NPE AC 50 Hz,400/230V/TN-S

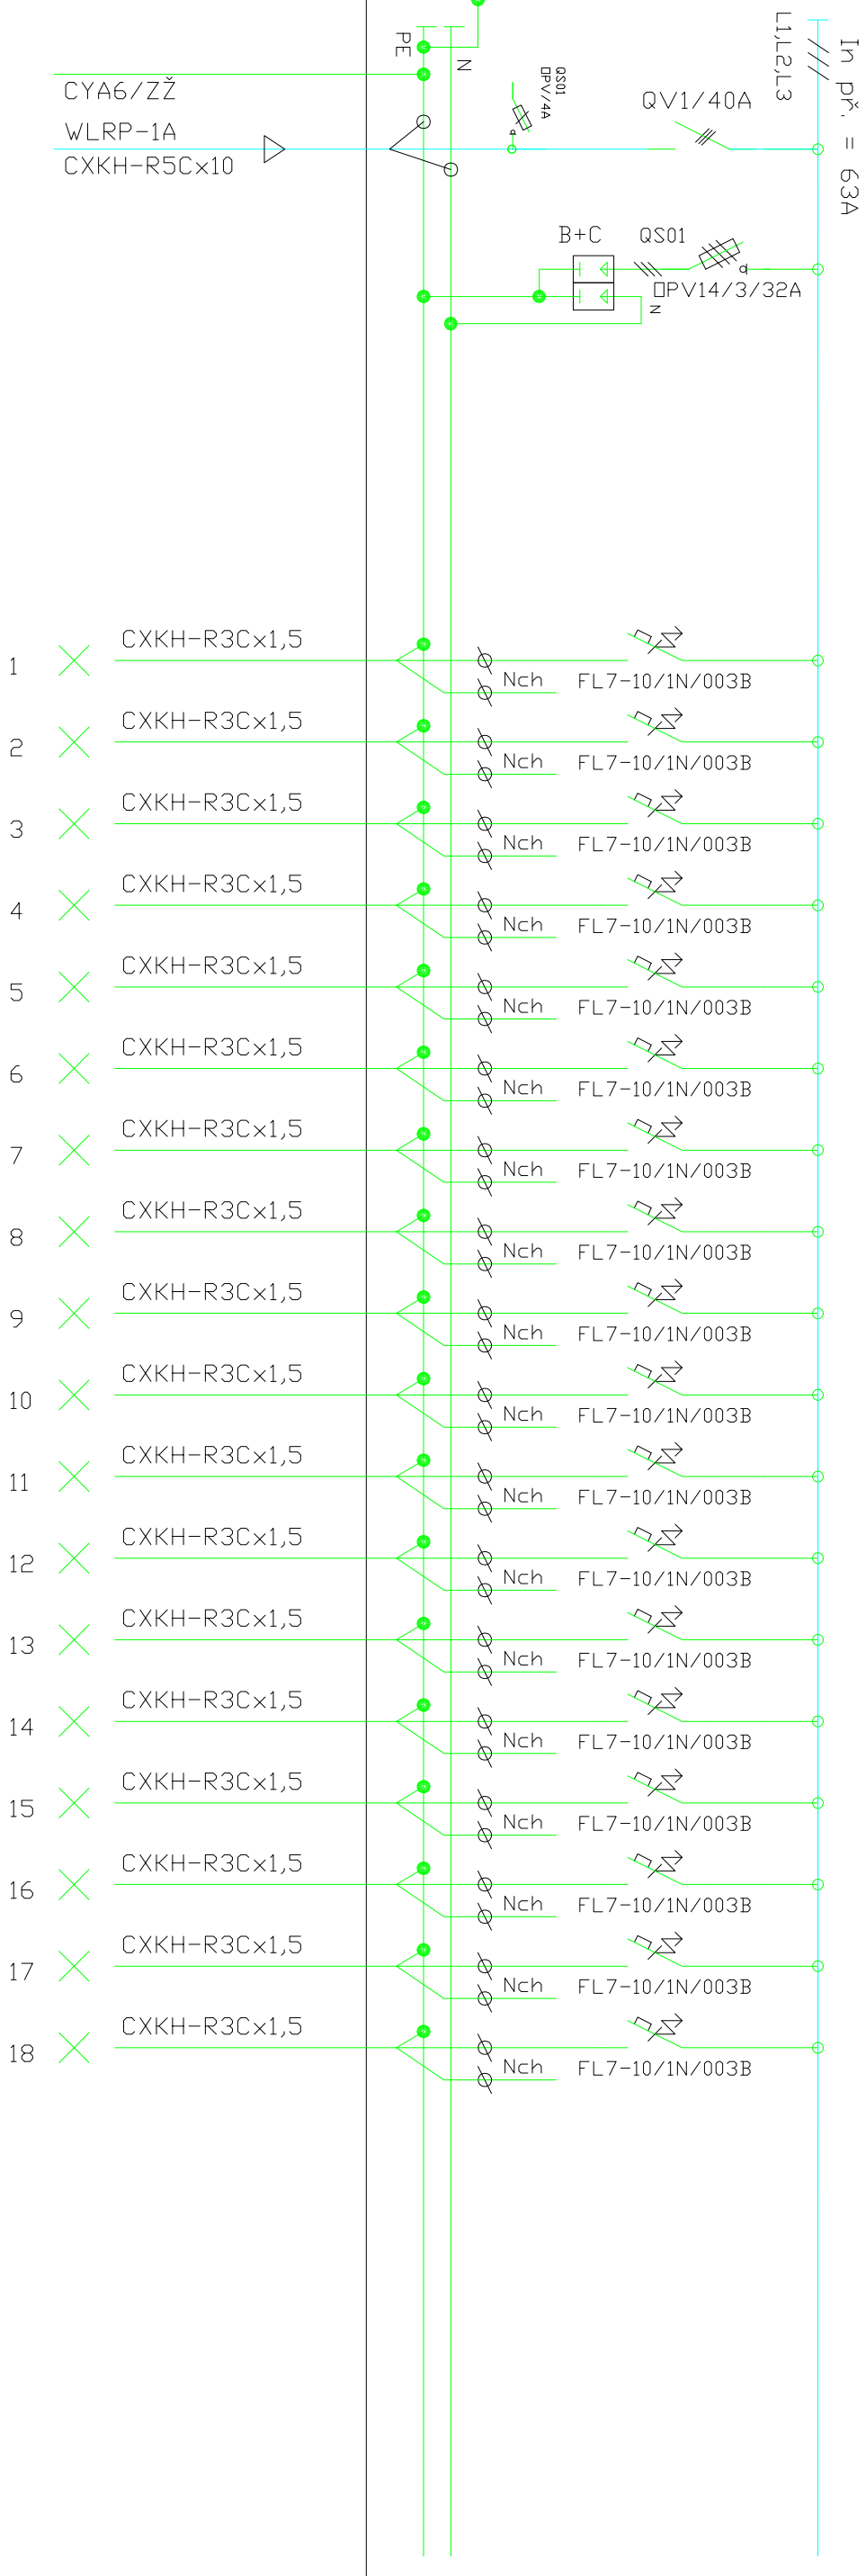

ETAPA Č.3.

zodp. projektant:		projektant:		autorizoval:	
P.DANĚK		P.DANĚK		P.DANĚK	
místo : <i>Danil Eda</i>		<i>Danil Eda</i>		ČKAIT: 1103435	
stavba: ZŠ Krestova 36A, Ostrava – Hrabůvka Opava elektroninstalace v pavilonech A, B, C					
obsah výkresu: OBJEKT A – ROZVADĚČ RP–3A					

PROJEKCE ELEKTRO					
DPHB STAV GROUP s.r.o.					
Průběžná 1721, Ostrava - Poruba , 708 00					
IČ: 285 90 082					
e-mail: petr.danek2@seznam.cz					
místo: OSTRAVA					
č.zak: 250224					
stupeň: DPS					
datum: 04/2025		čís.výk.: 28			
měřítko: 1:100		2			