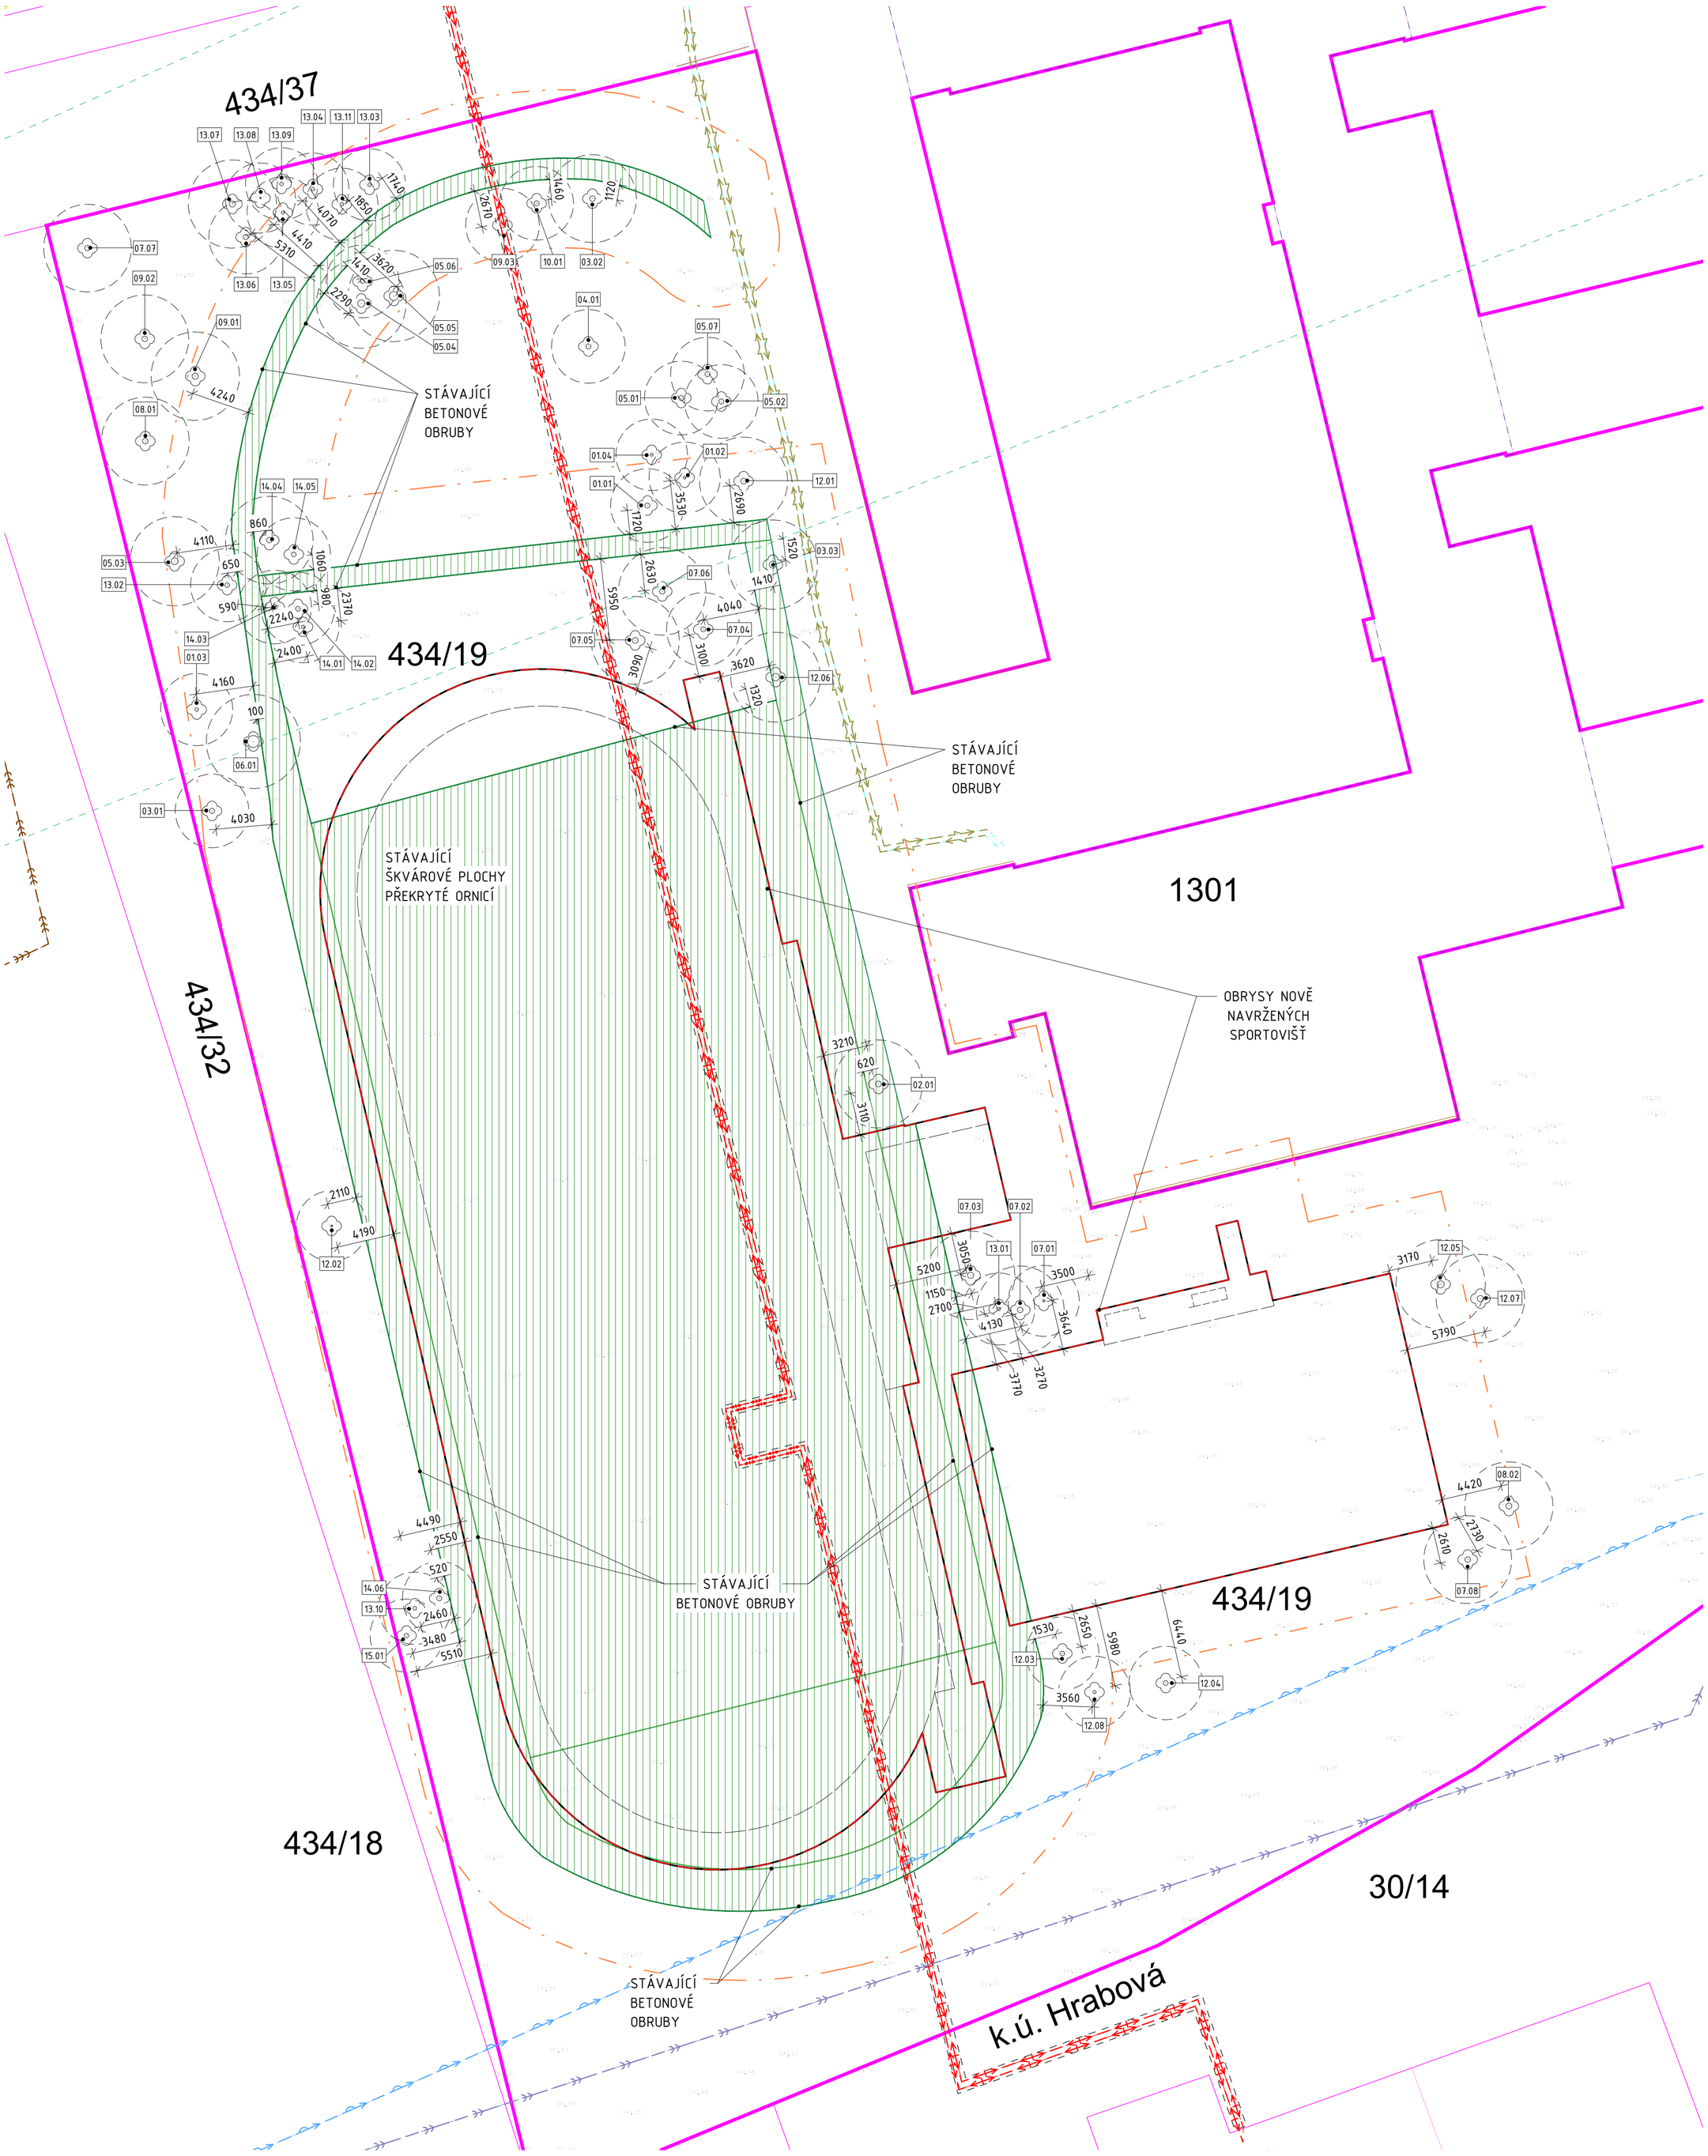

SPECIFIKACE STÁVAJÍCÍCH STROMŮ

OZNAČENÍ STROMU	DRUH STROMU	PRŮMĚR KMENE	OCHRANNÉ PÁSMO
01.01	JÍROVEC MAĎAL	380	2500
01.02	JÍROVEC MAĎAL	205	2500
01.03	JÍROVEC MAĎAL	270	2500
01.04	JÍROVEC MAĎAL	225	2500
02.01	BŘÍZA BĚLOKORÁ	430	3000
03.01	DOUGLASKA TISOLISTÁ	380	2500
03.02	DOUGLASKA TISOLISTÁ	415	3000
03.03	DOUGLASKA TISOLISTÁ	525	3000
04.01	DUB LETNÍ	380	2500
05.01	BUK LESNÍ	380	2500
05.02	BUK LESNÍ	380	2500
05.03	BUK LESNÍ	510	3000
05.04	BUK LESNÍ	540	3000
05.05	BUK LESNÍ	670	3000
05.06	BUK LESNÍ	320	2500
05.07	BUK LESNÍ	380	2500
06.01	TŘEŠEŇ PTAČÍ	875	3000
07.01	JAVOR MLÉČNÝ	190	2500
07.02	JAVOR MLÉČNÝ	415	3000
07.03	JAVOR MLÉČNÝ	460	3000

SPECIFIKACE STÁVAJÍCÍCH STROMŮ

OZNAČENÍ STROMU	DRUH STROMU	PRŮMĚR KMENE	OCHRANNÉ PÁSMO
07.04	JAVOR MLÉČNÝ	365	2500
07.05	JAVOR MLÉČNÝ	430	3000
07.06	JAVOR MLÉČNÝ	400	3000
07.07	JAVOR MLÉČNÝ	400	3000
07.08	JAVOR MLÉČNÝ	415	3000
08.01	JAVOR HORSKÝ	415	3000
08.02	JAVOR HORSKÝ	445	3000
09.01	LÍPA VELKOLISTÁ	460	3000
09.02	LÍPA VELKOLISTÁ	415	3000
09.03	LÍPA VELKOLISTÁ	380	2500
10.01	LÍPA MALOLISTÁ	380	2500
12.01	JASAN ZTEPILÝ	430	3000
12.02	JASAN ZTEPILÝ	150	2500
12.03	JASAN ZTEPILÝ	350	2500
12.04	JASAN ZTEPILÝ	365	2500
12.05	JASAN ZTEPILÝ	525	3000
12.06	JASAN ZTEPILÝ	555	3000
12.07	JASAN ZTEPILÝ	460	3000
12.08	JASAN ZTEPILÝ	250	2500
13.01	BOROVICE LESNÍ	255	2500

SPECIFIKACE STÁVAJÍCÍCH STROMŮ

OZNAČENÍ STROMU	DRUH STROMU	PRŮMĚR KMENE	OCHRANNÉ PÁSMO
13.02	BOROVICE LESNÍ	350	2500
13.03	BOROVICE LESNÍ	270	2500
13.04	BOROVICE LESNÍ	270	2500
13.05	BOROVICE LESNÍ	240	2500
13.06	BOROVICE LESNÍ	380	2500
13.07	BOROVICE LESNÍ	445	3000
13.08	BOROVICE LESNÍ	125	2500
13.09	BOROVICE LESNÍ	285	2500
13.10	BOROVICE LESNÍ	285	2500
13.11	BOROVICE LESNÍ	270	2500
14.01	BOROVICE ČERNÁ	255	2500
14.02	BOROVICE ČERNÁ	350	2500
14.03	BOROVICE ČERNÁ	380	2500
14.04	BOROVICE ČERNÁ	400	3000
14.05	BOROVICE ČERNÁ	350	2500
14.06	BOROVICE ČERNÁ	380	2500
15.01	TOPOL BALSÁMOVÝ	335	2500

LEGENDA STÁVAJÍCÍCH SÍTÍ:

- VEDENÍ KANALIZACE JEDNOTNÉ – Ostravské vodovody a kanalizace a.s.
- VEDENÍ VODOVODU – Ostravské vodovody a kanalizace a.s. Och. pásmo 2,5m
- ZATRUBNĚNÝ TOK – Zyf – Povodí Odry
- SDĚLOVACÍ VEDENÍ – CETIN a.s.
- VEDENÍ VEŘEJNÉHO OSVĚTLENÍ – Ostravské komunikace a.s.
- OPTICKÁ TRASA – T-Mobile Czech Republic a.s.
- MIKROVLNNÉ SPOJE – T-Mobile Czech Republic a.s.
- VEDENÍ KOMUNIKAČNÍ SÍTĚ – Vodafone Czech Republic a.s.
- SDĚLOVACÍ VEDENÍ – OVAnet a.s.
- PODZEMNÍ VEDENÍ NN – ČEZ Distribuce a.s.
- VEDENÍ TEPELNÉ SÍTĚ – Veolia Energie ČR, a.s. Och. pásmo 2,5m

LEGENDA:

STÁVAJÍCÍ STROM (VYZNAČENÍ PRŮMĚRU KMENE A OCHRANNÉHO PÁSMA DŘEVINY – ROZMĚRY VIZ TABULKA)

VYZNAČENÍ HRANICE SE VZDÁLENOSTÍ 5,0M OD STAVEBNÍCH OBJEKTŮ (NOVÝCH I ODSTRAŇOVANÝCH)

POZNÁMKA:

- STÁVAJÍCÍ OBRUBY V PROSTORU OCHRANNÉHO PÁSMA STROMU BUDOU DEMONTOVÁNY VÝHRADNĚ RUČNÍM ZPŮSOBEM. OBDOBNĚ BUDE POSTUPOVÁNO PŘI VÝKOPECH PŘI ODSTRAŇOVÁNÍ STÁVAJÍCÍ ORNICE A ŠKVÁROVÉHO LOŽE.
- V PŘÍPADĚ VÝSKYTU KOŘENŮ PŘI PROVÁDĚNÍ PRACÍ NEBUDOU TYTO KOŘENY PŘETNUTY. PŘÍPADNĚ BUDOU STÁVAJÍCÍ SKLADBY PONECHÁNY.
- V PŘÍPADĚ POŠKOZENÍ KOŘENŮ BUDE POSTUPOVÁNO DLE ČSN 83 9061.
- OBNAŽENÉ KOŘENY BUDOU CHRÁNĚNY PŘED VYSYCHÁNÍM A PŮSOBENÍM MRAZU
- UVEDENÉ KÓTY NA VÝKRESE JSOU OD HRANY KMENE STROMU KE HRANICI STAVEBNÍHO OBJEKTU.

±0,000 = 241,810 m n.m.

VYPRACOVAL:	Ing. Jiří Krasnovský
ZODP. PROJEKTANT:	Ing. Petr Kostka

FAKO spol. s r.o.
Kotojedská 2588, 767 01 Krom ěříž

INVESTOR:	SMO, Ostrava-Jih, Horní 791/3, 700 30 Ostrava-Hrabůvka
MÍSTO STAVBY:	Ostrava, k.ú. Hrabůvka, parc. č. 434/19

OSTRAVA!!! OSTRAVA-JIH

ČÁST PD:	Achitektonicko-stavební řešení	FORMÁT:	8xA4
NÁZEV AKCE:	Multifunkční hřiště s atletickým oválem a doskočištěm při ZŠ Krestova 36A, Ostrava - Hrabůvka	DATUM:	08/2024
		STUPEŇ PD:	DPS
NÁZEV VÝKRESU:	SITUAČNÍ VÝKRES STROMŮ	MĚŘÍTKO:	
		ČÍSLO VÝKRESU:	C5