



Řez 1

1 : 20

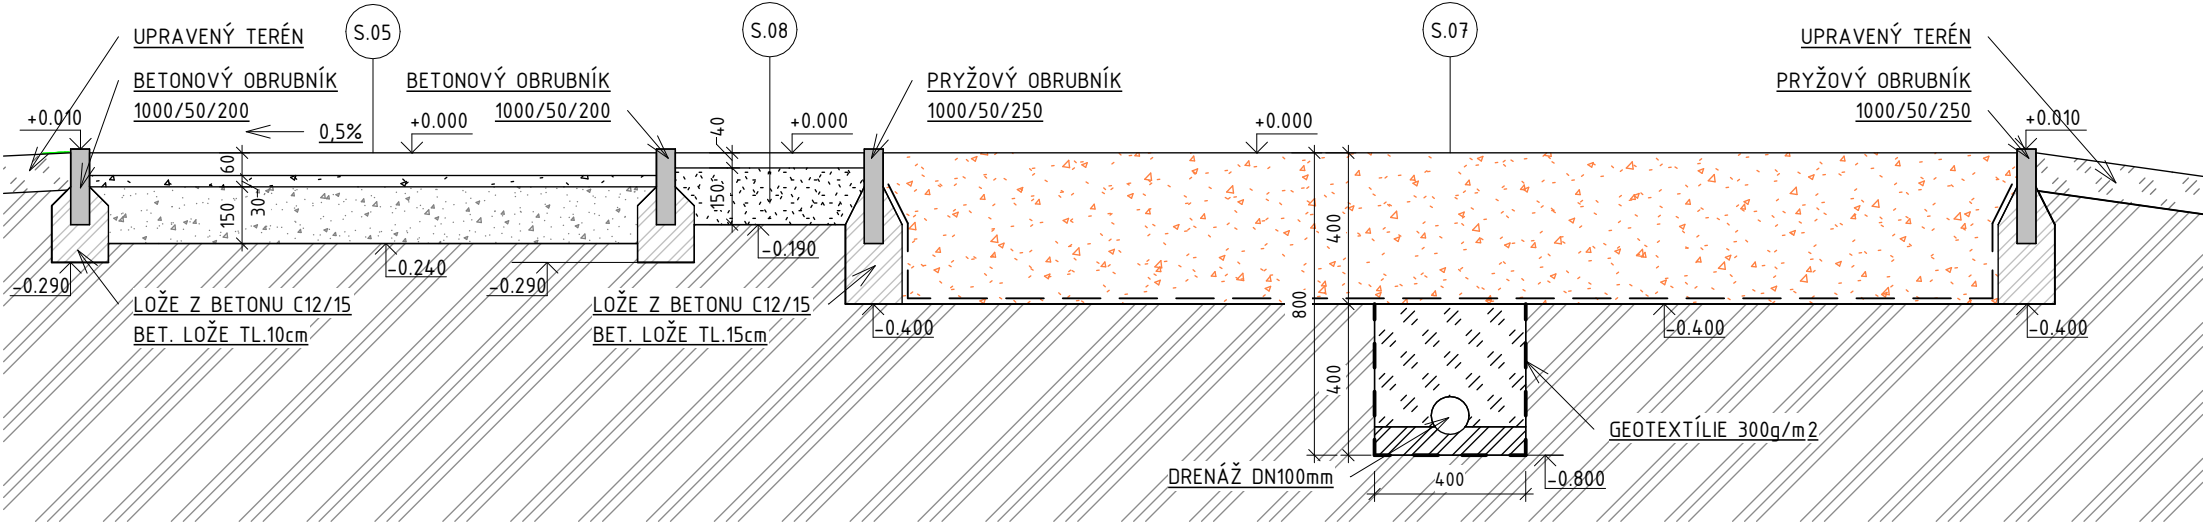

Řez 2

1 : 20

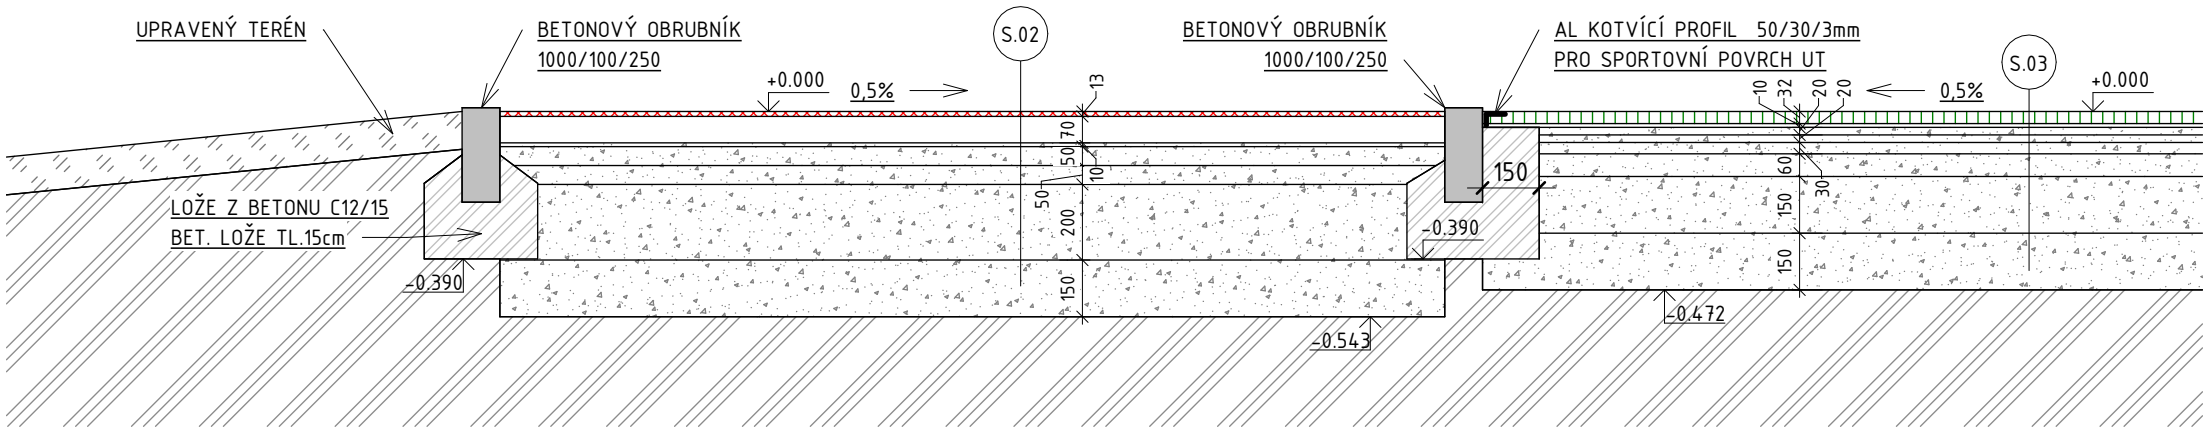

±0,000 = +241,810 m.n.m.

VYPRACOVAL:	Ing. Jiří Krasnovský	 Kotojedská 2588, 767 01 Krom.říž	
ZODP. PROJEKTANT:	Ing. Petr Kostka		
INVESTOR:	Statutární město Ostrava, městský obvod Ostrava-Jih		
MÍSTO STAVBY:	Ostrava Hrabůvka parc. č. 434/19		
ČÁST PD:	Achitektonicko-stavební řešení	FORMÁT: 2xA4	
NÁZEV AKCE:	Multifunkční hřiště s atletickým oválem a doskočištěm při ZŠ Krestova 36A, Ostrava - Hrabůvka	DATUM: 08/2024	
		STUPEŇ PD: DPS	
NÁZEV VÝKRESU:	SO01, SO03, SO04 - ŘEZY	MĚŘITKO: 1:20	ČÍSLO VÝKRESU: D.1.1.b_02